




Ansicht Nord

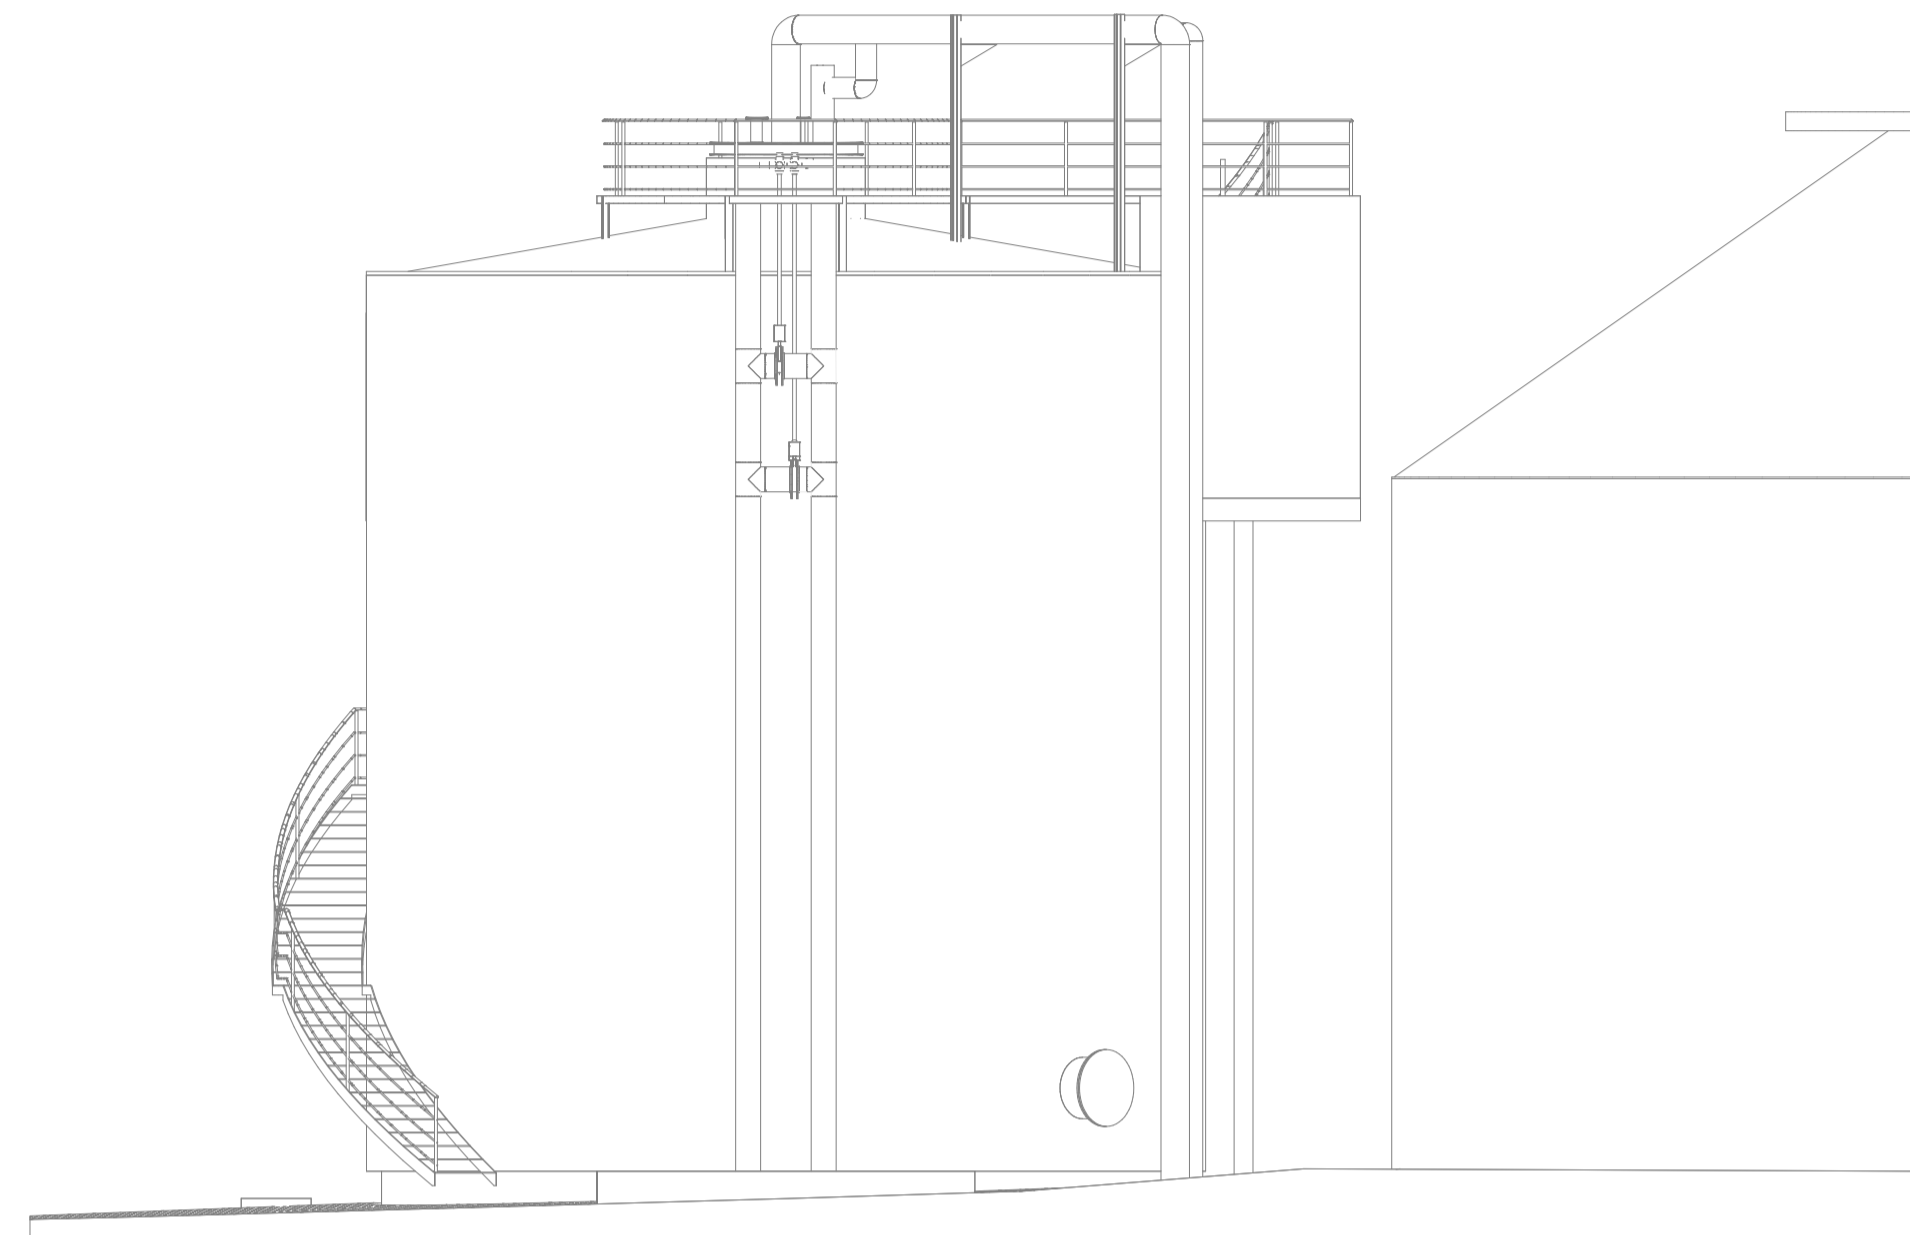



Ansicht Süd

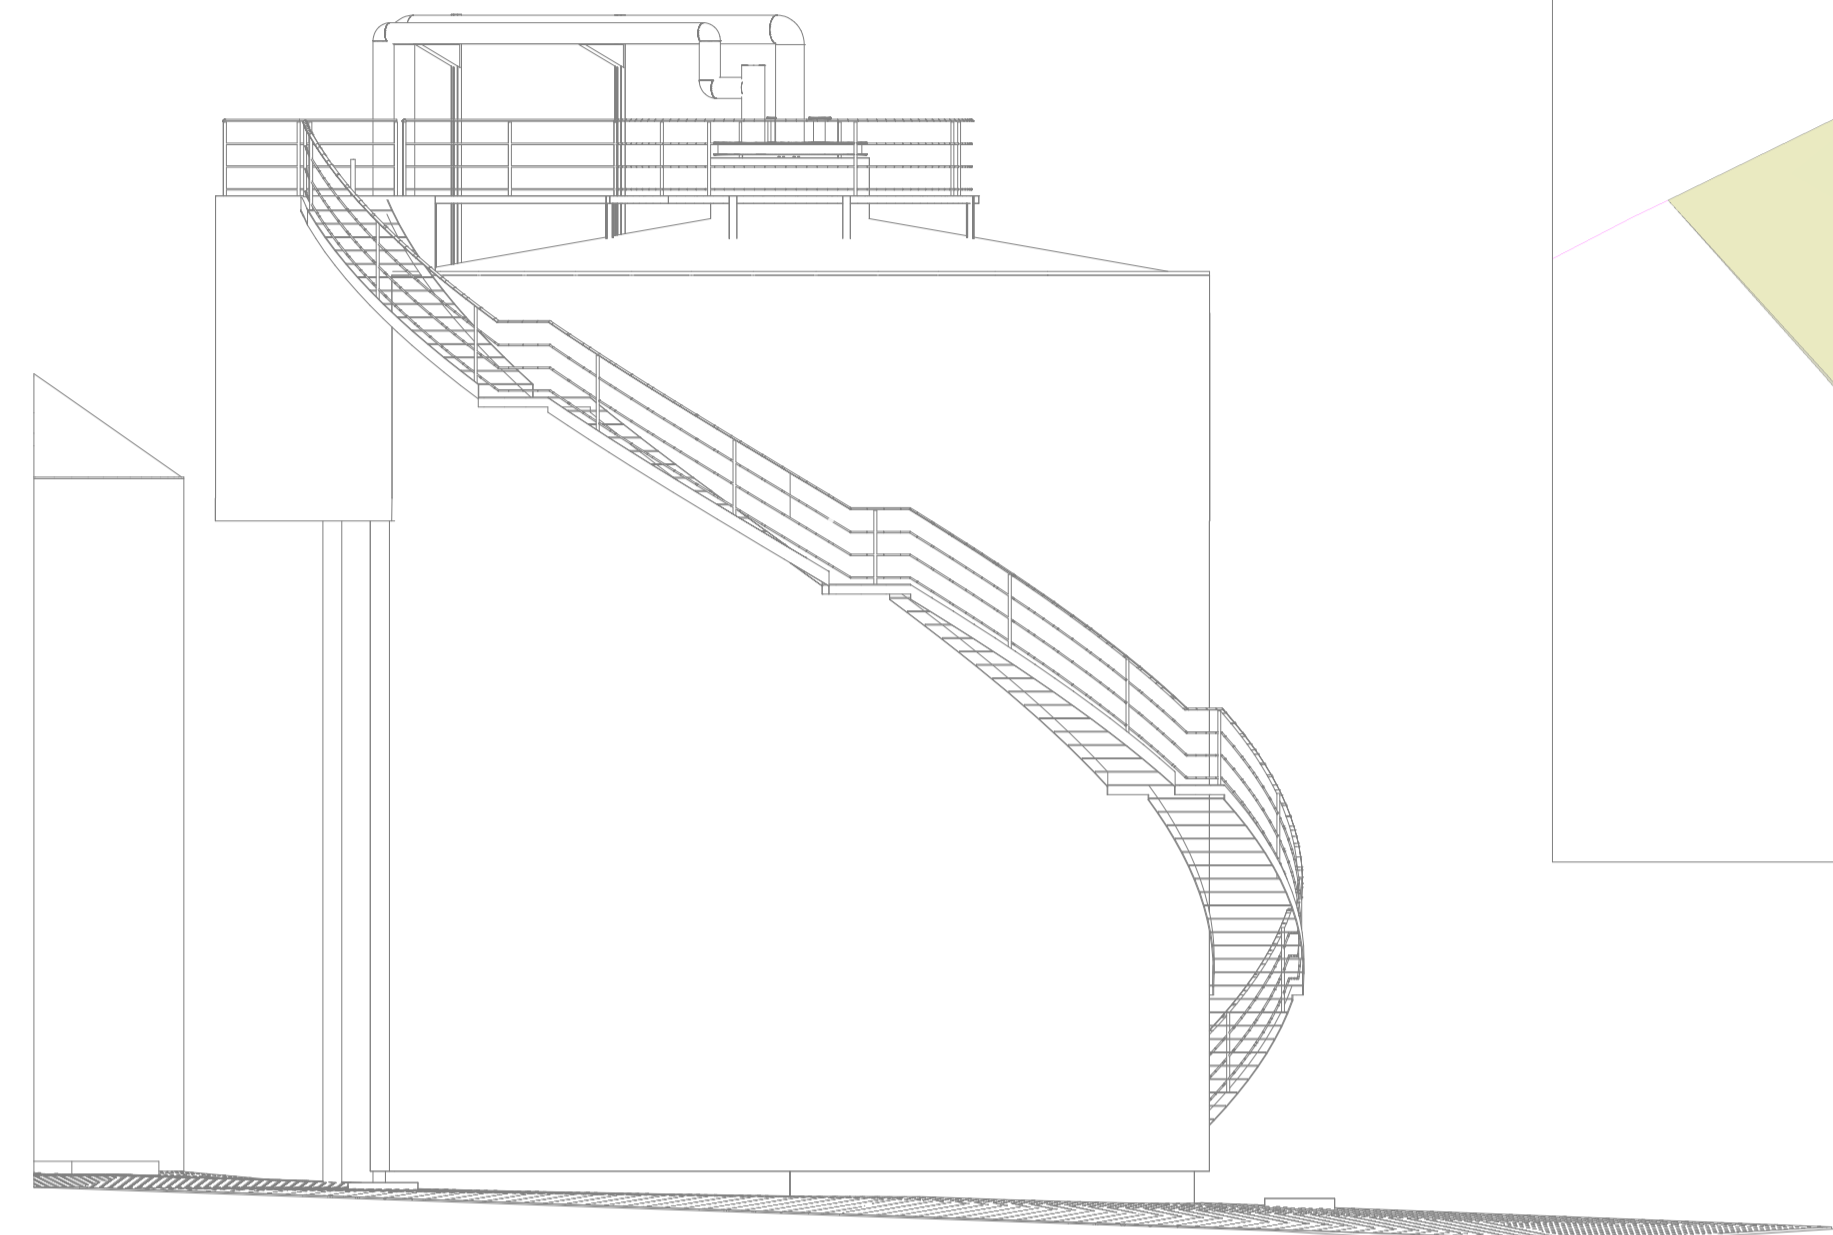

Ansicht West

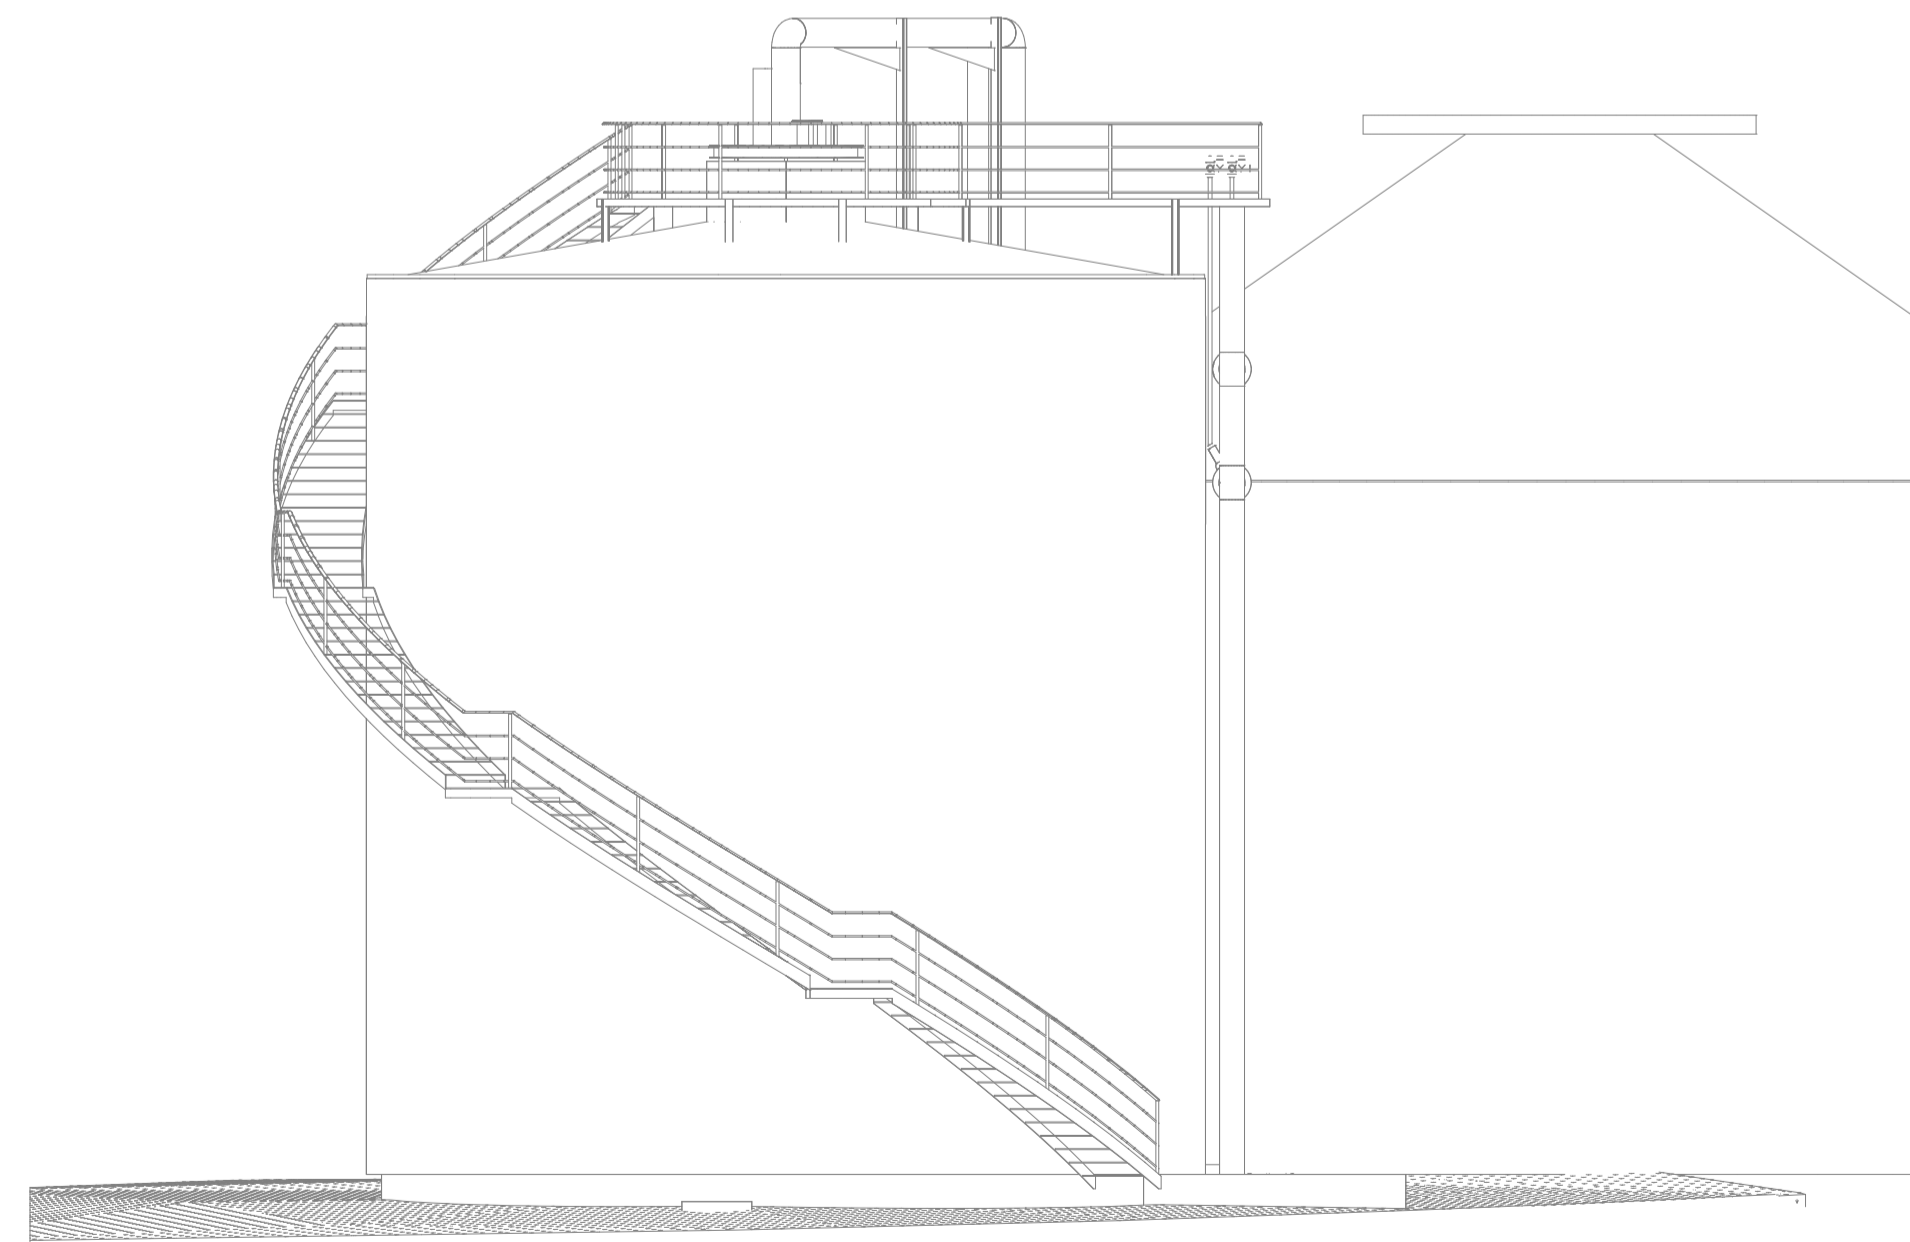

Ansicht Ost

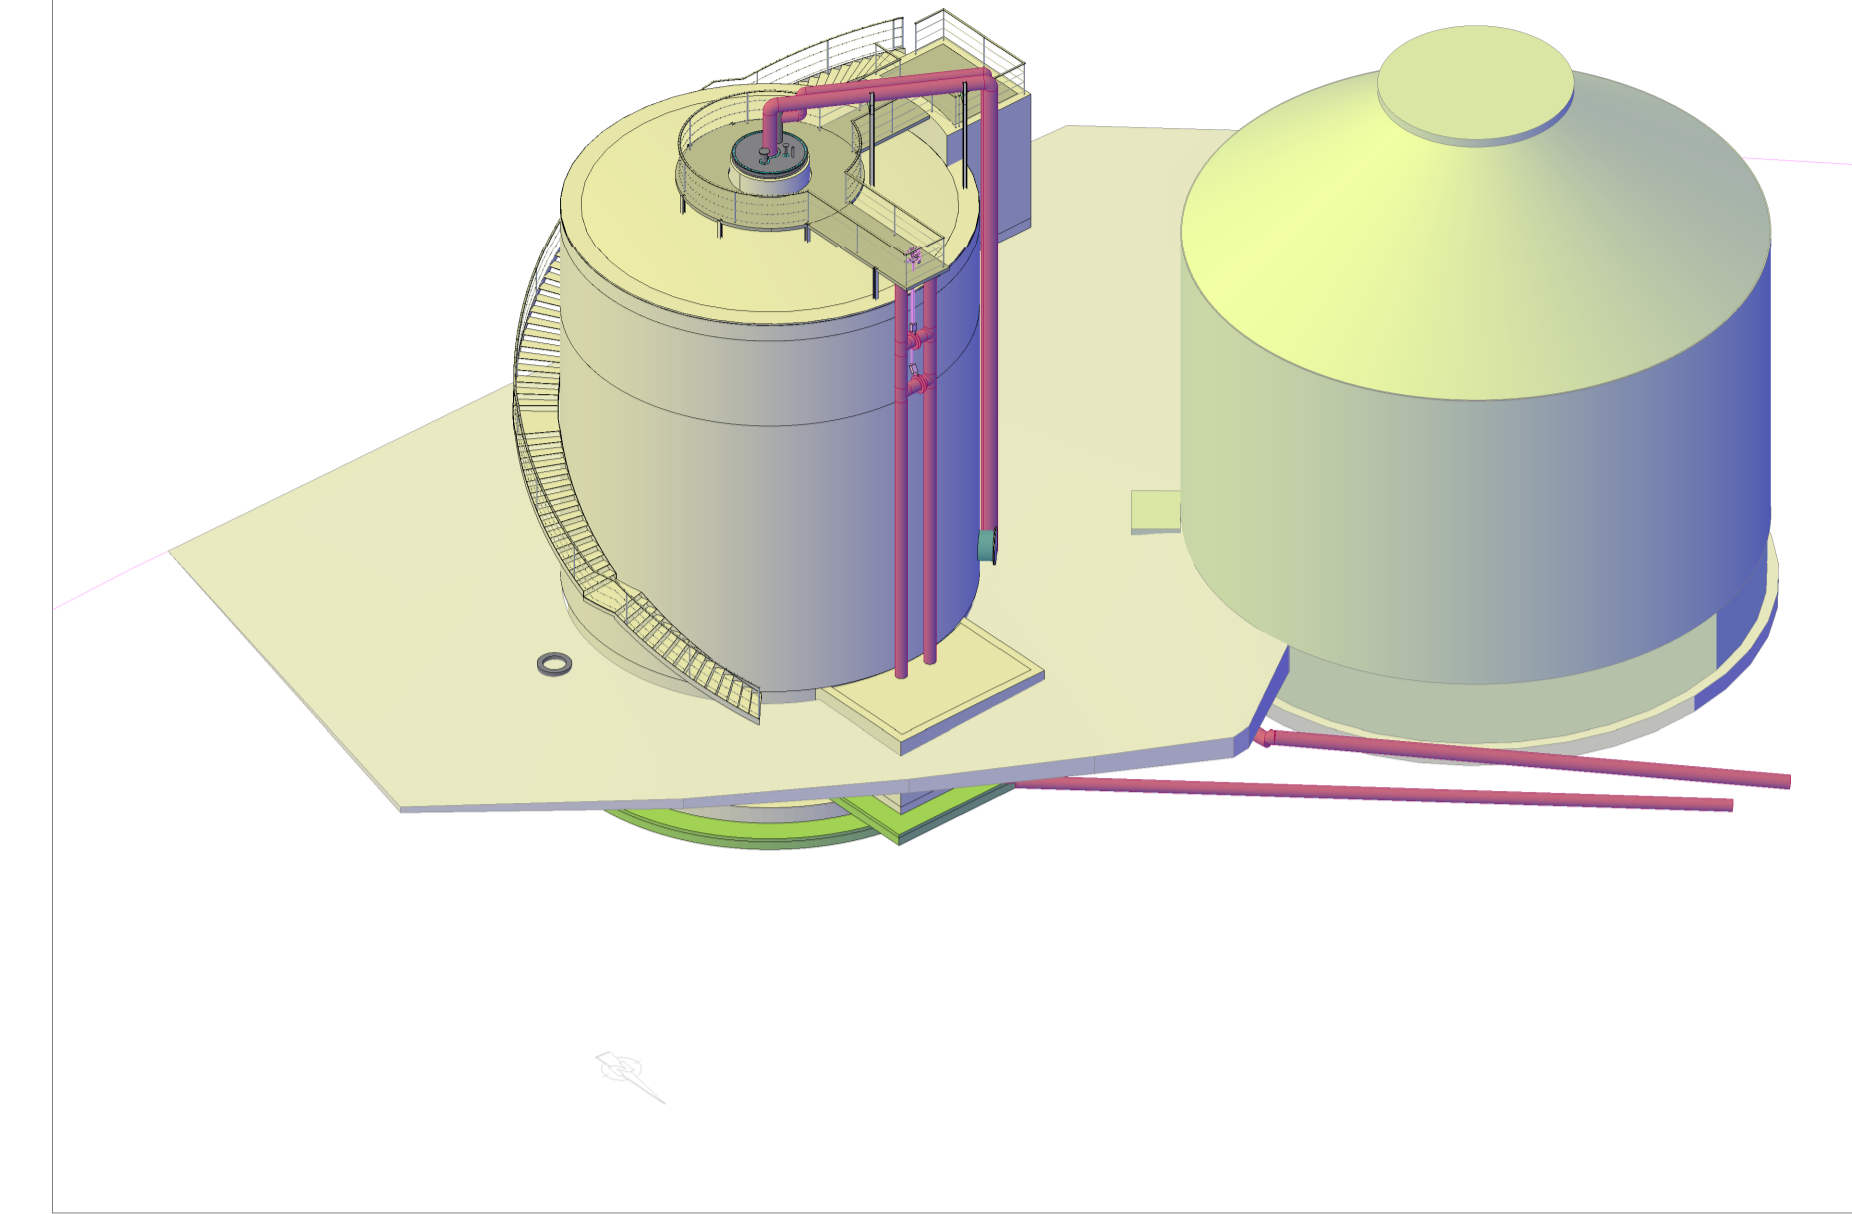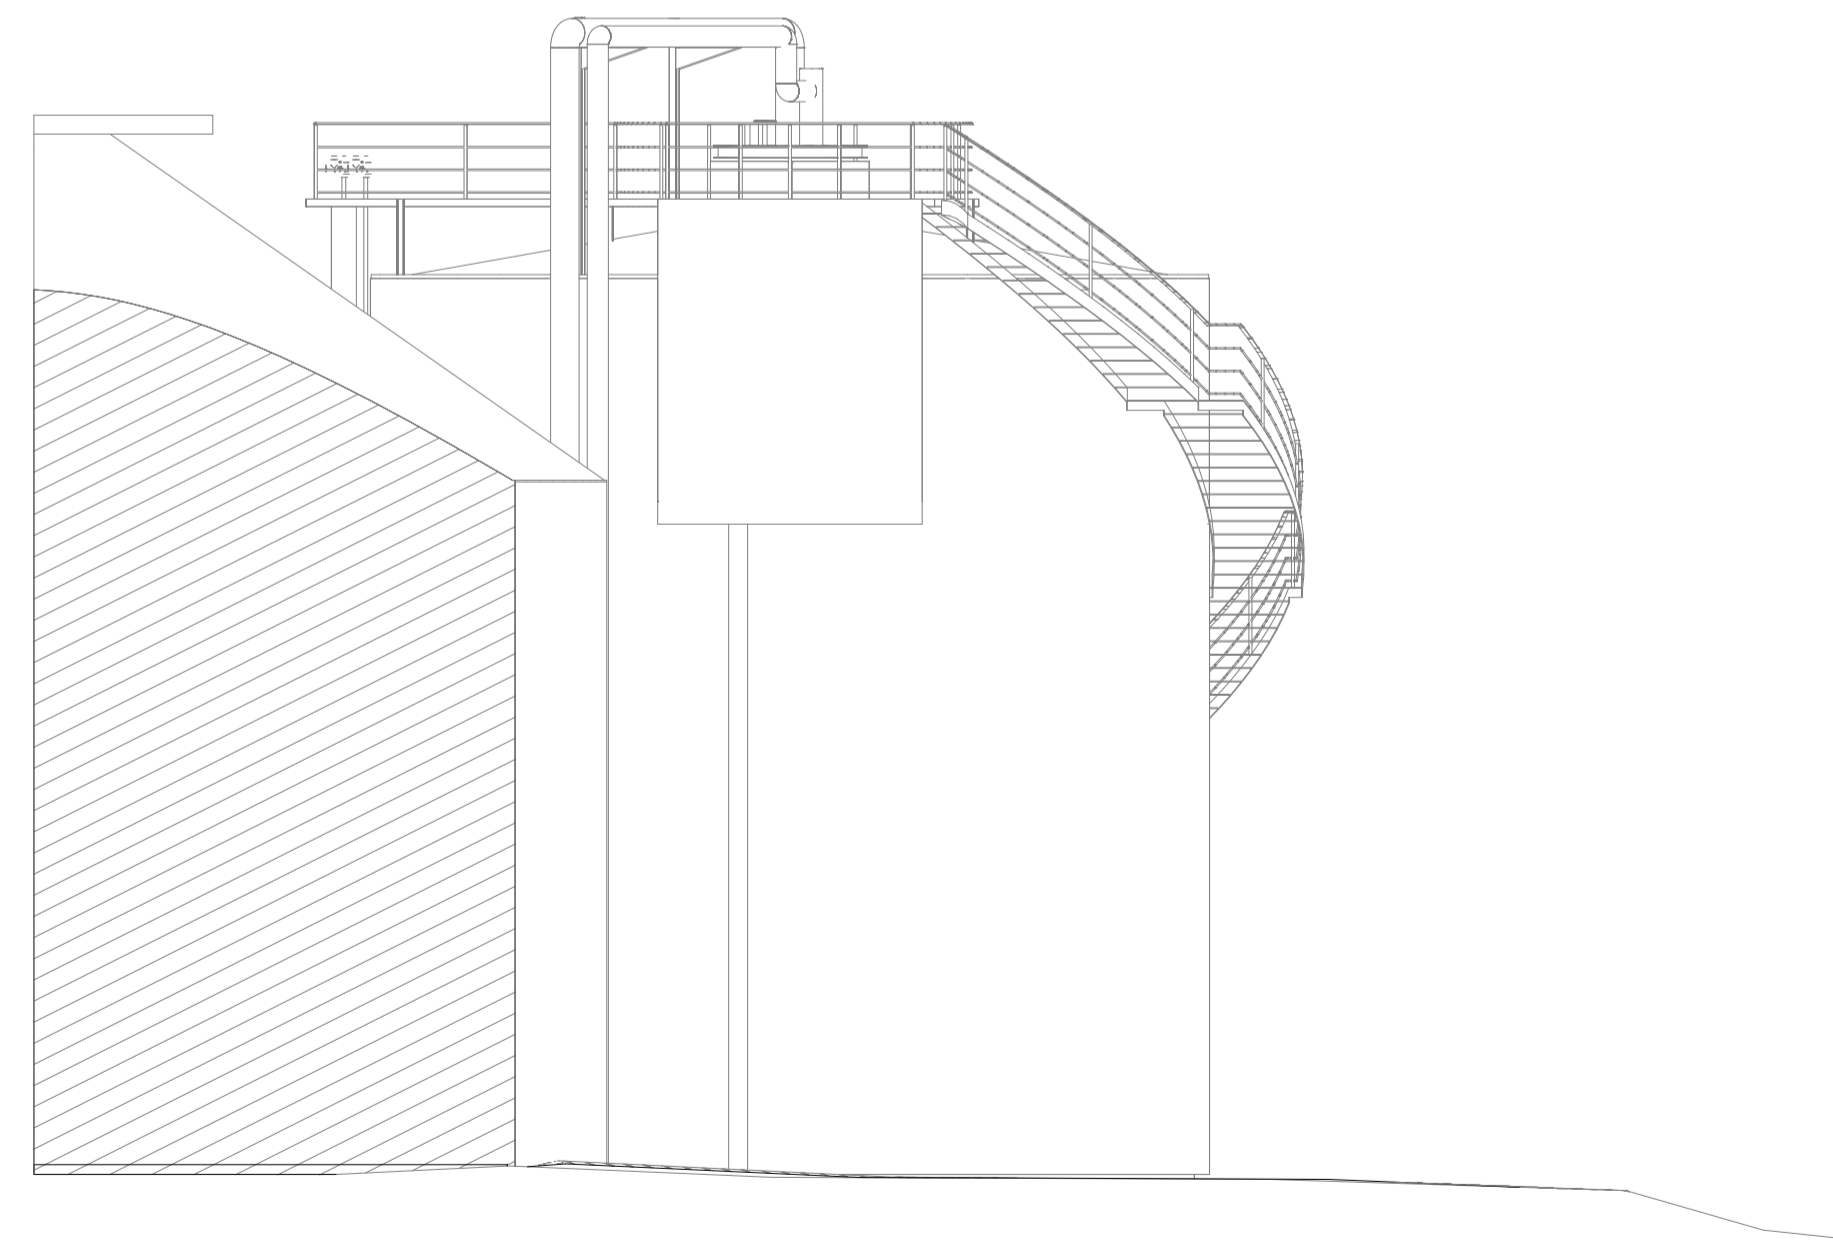

nur zur Ausschreibung

BAUHERR:	Stadt Aulendorf	
PROJEKT:	Kläranlage Aulendorf Neubau Schlammfaltung	
PLANUNGSSTAND:	Ausführungsplanung	
PLANBEZEICHNUNG:	Faulbehälter Ansichten	
PROJ. NR.: 00251	MASSSTAB.: 1:100	PLANGRÖSSE: A1
PLAN NR.: 00251_A_FT-AN	GEZEICHNET: mk	GEPRÜFT: ar
 iat-Ingenieurberatung GmbH Frielzheimer Straße 3A, 70499 Stuttgart Tel.: 0711 81 47 75-0 Fax: 0711 81 47 75-11 info@iat-stuttgart.de, www.iat-stuttgart.de		
DATUM:	ANERKANNT DER BAUHERR:	
15.12.2022		
Urheberschutz gemäss ISO 16016. Vervielfältigung und Weitergabe an Dritte nur mit unserer Genehmigung!		