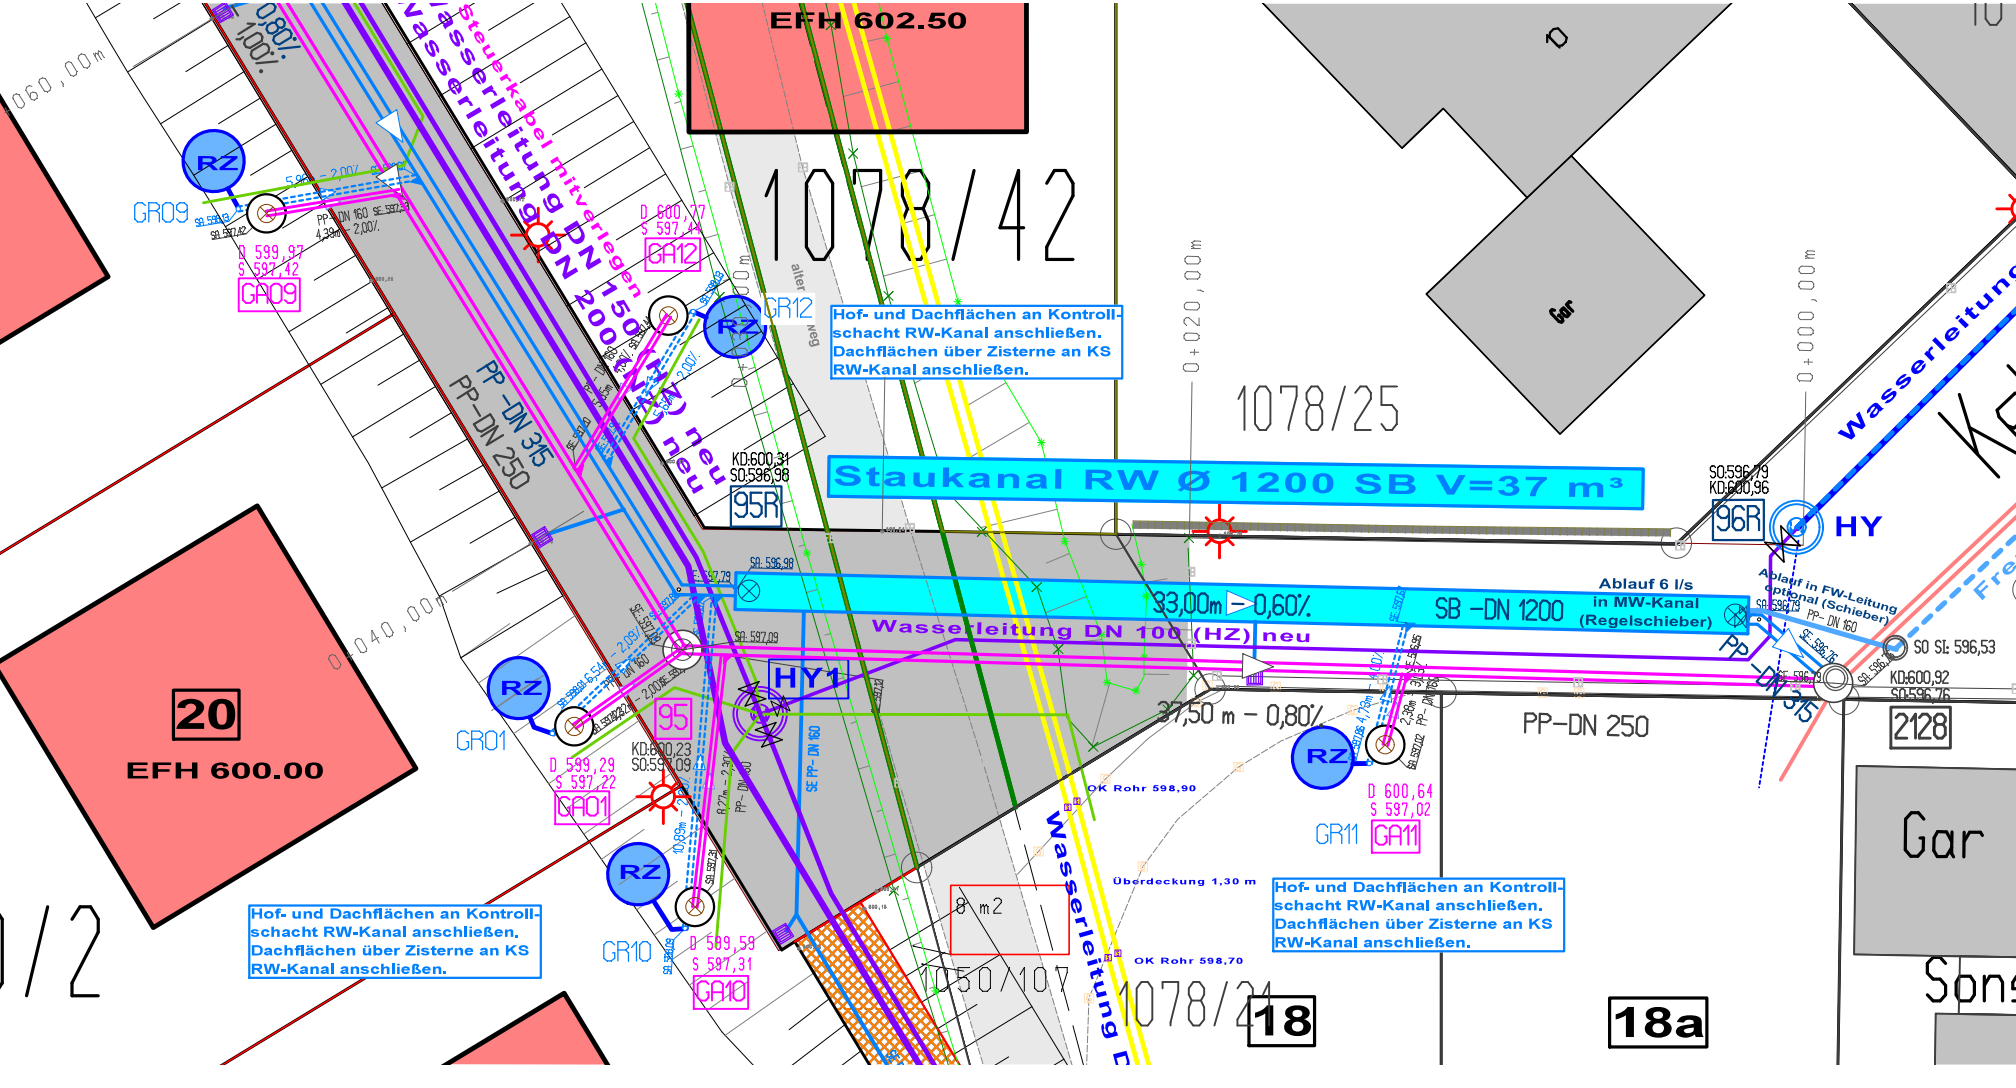
EFH 602.50
1078/42
1078/25
Staukanal RW Ø 1200 SB V=37 m³
33,00m – 0,60%
SB –DN 1200
Ablauf 6 l/s in MW-Kanal (Regelschieber)
Wasserleitung DN 100 (HZ) neu
37,50 m – 0,80%
PP–DN 250
PP –DN 315
PP-DN 315
PP –DN 250
Steuerkabel mitverlegen
Wasserleitung DN 150
Wasserleitung DN 200
Wasserleitung DN 100 (HZ) neu
Wasserleitung
HY
HY1
RZ
GR09
GR12
GR01
GR11
GR10
GA09
GA12
GA01
GA11
GA10
95R
96R
95
2128
20
EFH 600.00
18
18a
Gar
Hof- und Dachflächen an Kontrollschacht RW-Kanal anschließen. Dachflächen über Zisterne an KS RW-Kanal anschließen.
Hof- und Dachflächen an Kontrollschacht RW-Kanal anschließen. Dachflächen über Zisterne an KS RW-Kanal anschließen.
Hof- und Dachflächen an Kontrollschacht RW-Kanal anschließen. Dachflächen über Zisterne an KS RW-Kanal anschließen.
OK Rohr 598,90
OK Rohr 598,70
Überdeckung 1,30 m
8 m2
0+020,00m
0+000,00m
0+040,00m
0+060,00m
alter Weg
Ablauf in FW-Leitung optional (Schieber)
SO SL: 596,53
KD:600,92
SO:596,76
KD:600,96
SO:596,79
KD:600,31
SO:596,98
KD:600,23
SO:597,09
D 600,77
S 597,41
D 599,97
S 597,42
D 599,29
S 597,22
D 600,64
S 597,02
D 599,59
S 597,31