


Anlage

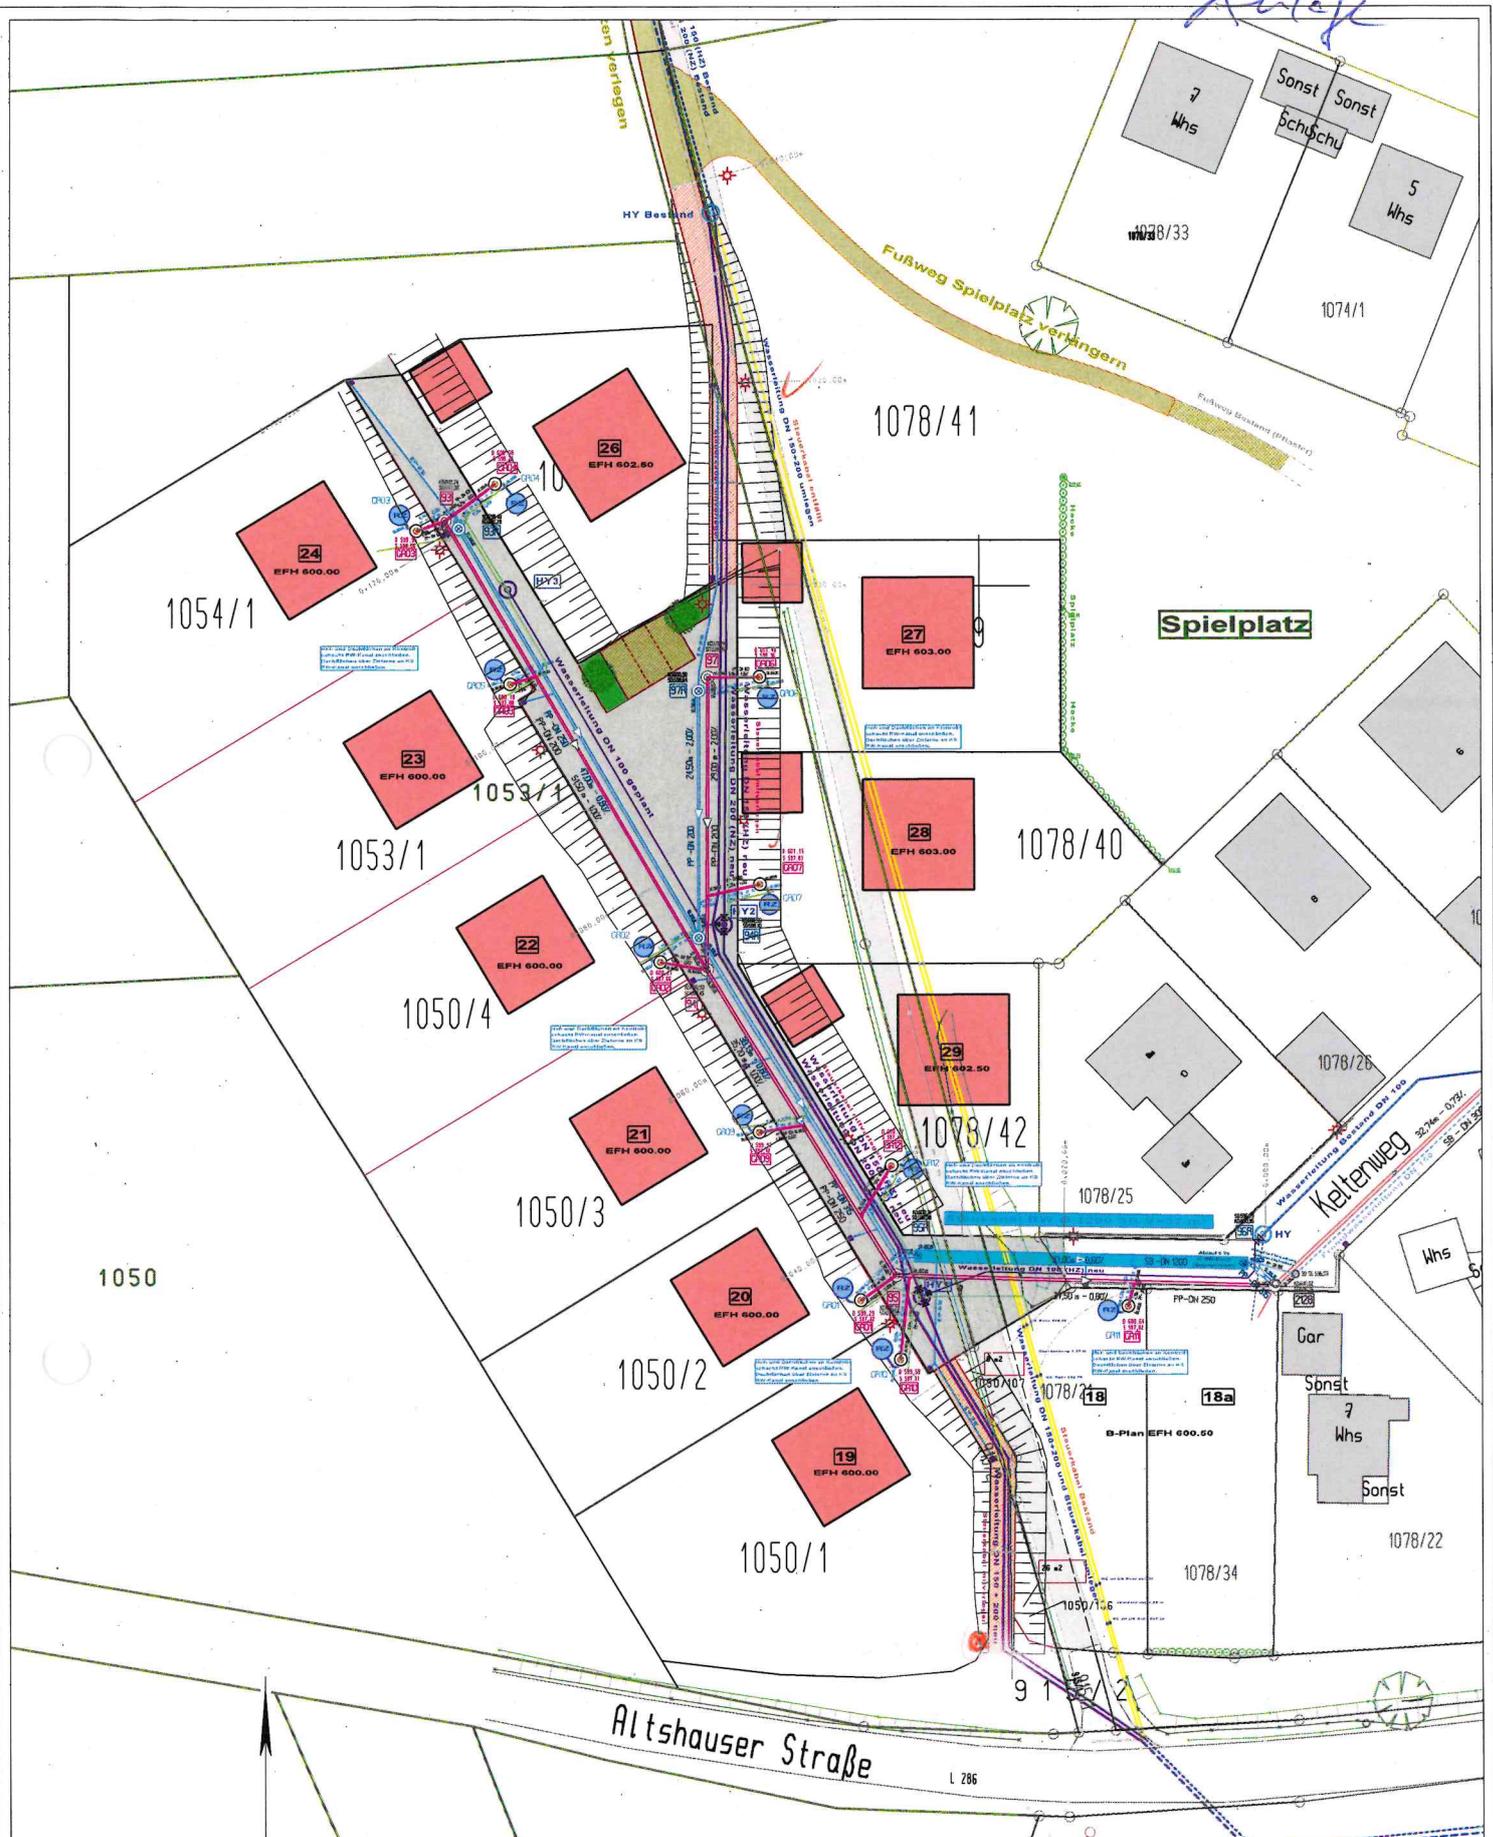

LEGENDE

Mischwasserkanal Bestand	Mischwasserkanal Neubau
HA-Kanal neu	Regenwasserkanal Neubau
Regenwasserkanal Bestand	Wasserleitungen Neubau
Regenwasserkanal Bestand	Wasserleitungen Bestand
Regenwasserkanal Bestand	Wasserleitungen Bestand

Planungsbüro für Hoch-, Tief- und Straßenbau
Kapitel GbR
 Tel.: 07583/3479
 info@planungsbuero-kapitel.de

88427 Bad Schussenried Klosterhof 9

Bauherr: Stadt Aulendorf Hauptstraße 35 88326 Aulendorf	Anerkannt Bauherr
Plan: Lageplan Kanal und Wasserlgt.	Anlage: AÜSO LPBÄV
Massnahme:	
Erschließung Bauplätze	
Mahlweiher West	
BAUENTWURF	

Dipl.-Ing. Ch. Kapitel

1208