



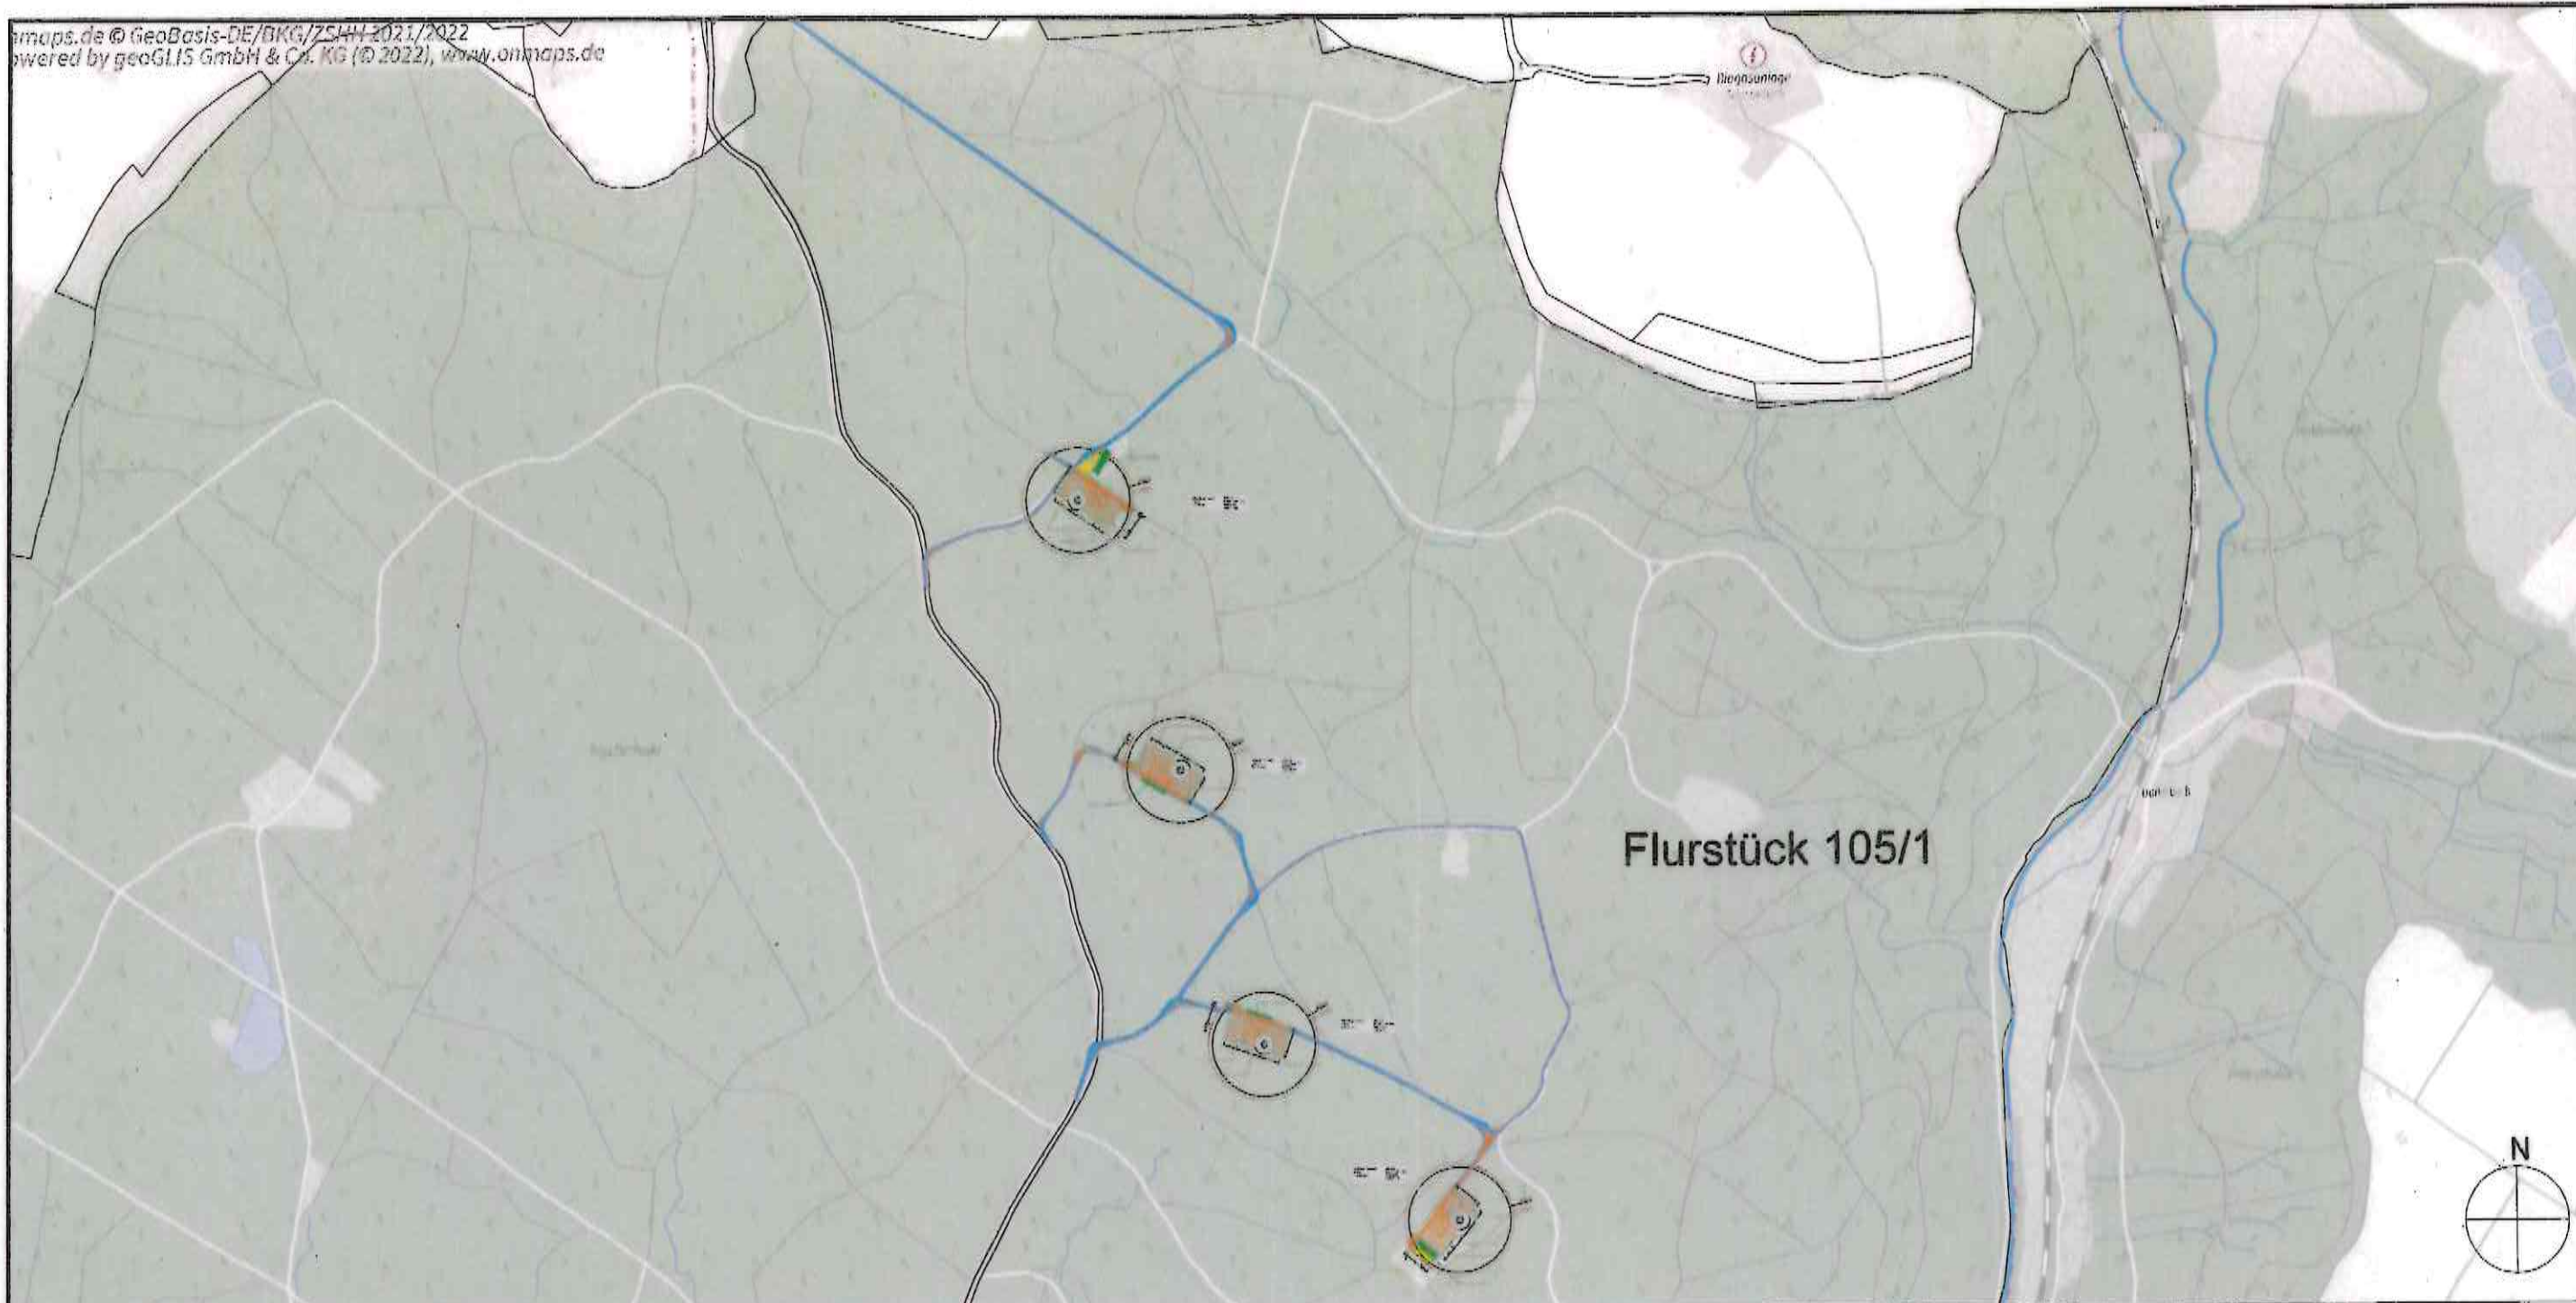

Legende:

- Grenze Gemeinde
- Grenze Flurstück
- Zuwegung Neubau dauerhaft
- Zuwegung Neubau temporär
- Zuwegung Bestandsbereiche
- Zuwegung Überschwenkbereiche
- Kranstellfläche dauerhaft
- Lagerfläche temporär
- Montagefläche temporär
- WEA - Bestand

geplante Windenergieanlage

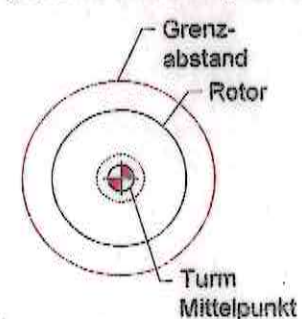

Flurstück 105/1

Windpark Röschenwald

Errichtung von 4 Windenergieanlagen des Typs ENERCON E-160 EP5

Alterric Deutschland GmbH
 Holzweg 87
 D-26605 Aurich
 Tel.: 04941 / 6041-100



Bauherr:
 Röschenwald Infrastruktur GmbH & Co. KG
 68212 Ravensburg
 Schlussenstraße 22

Entwurfsverfasser:

Maßstab: 1:10.000

Rev.: 1

Zeichnung: Übersichtsplan DTK10

Datum: 14.09.2022

Format: DIN A3

Ersteller: Falk Burkhardt

Quellenangaben: (c) GeoBasis-DE/BKG 2022 (p) Hexagon

Koordinatensystem: UTM Zone 32 - ETRS89