

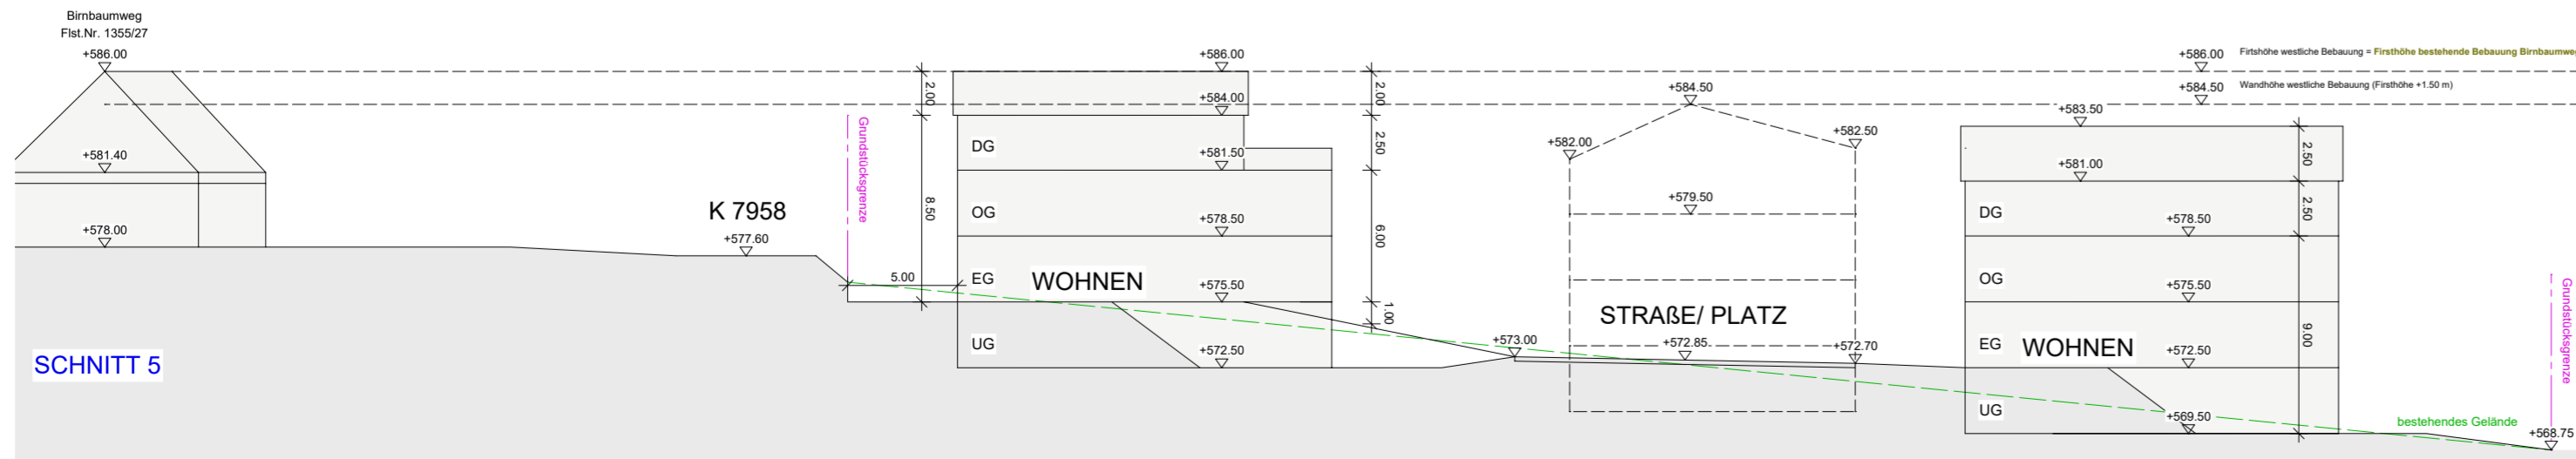
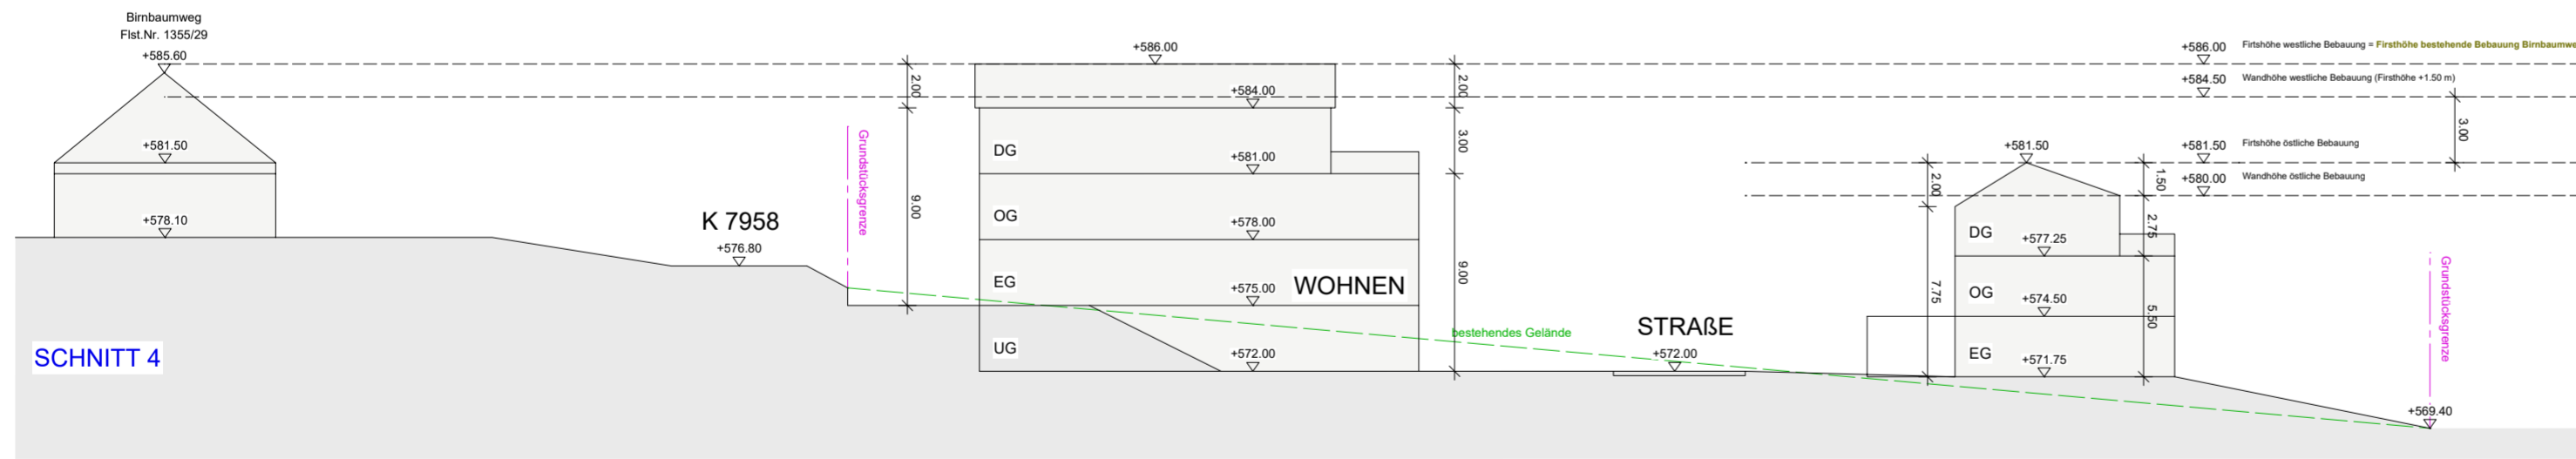
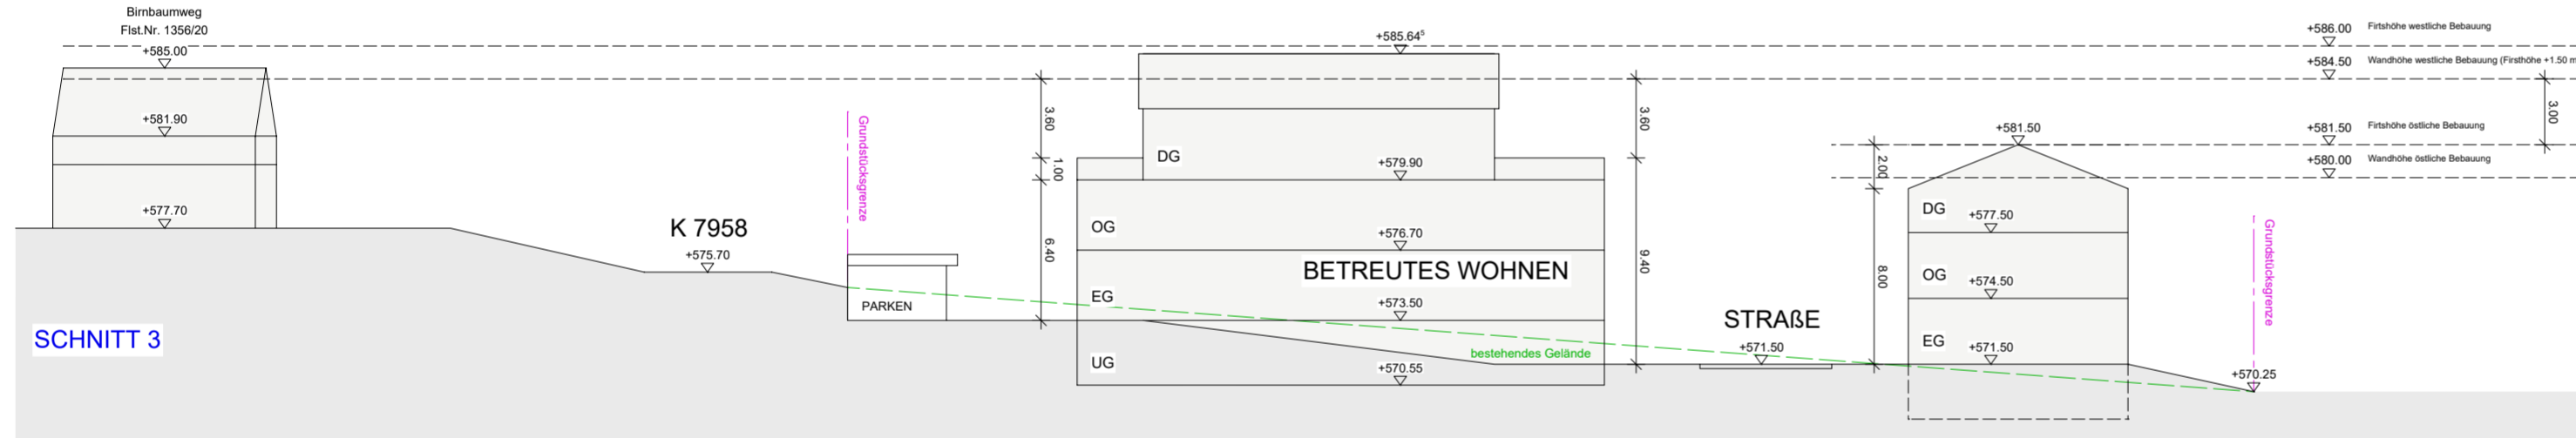
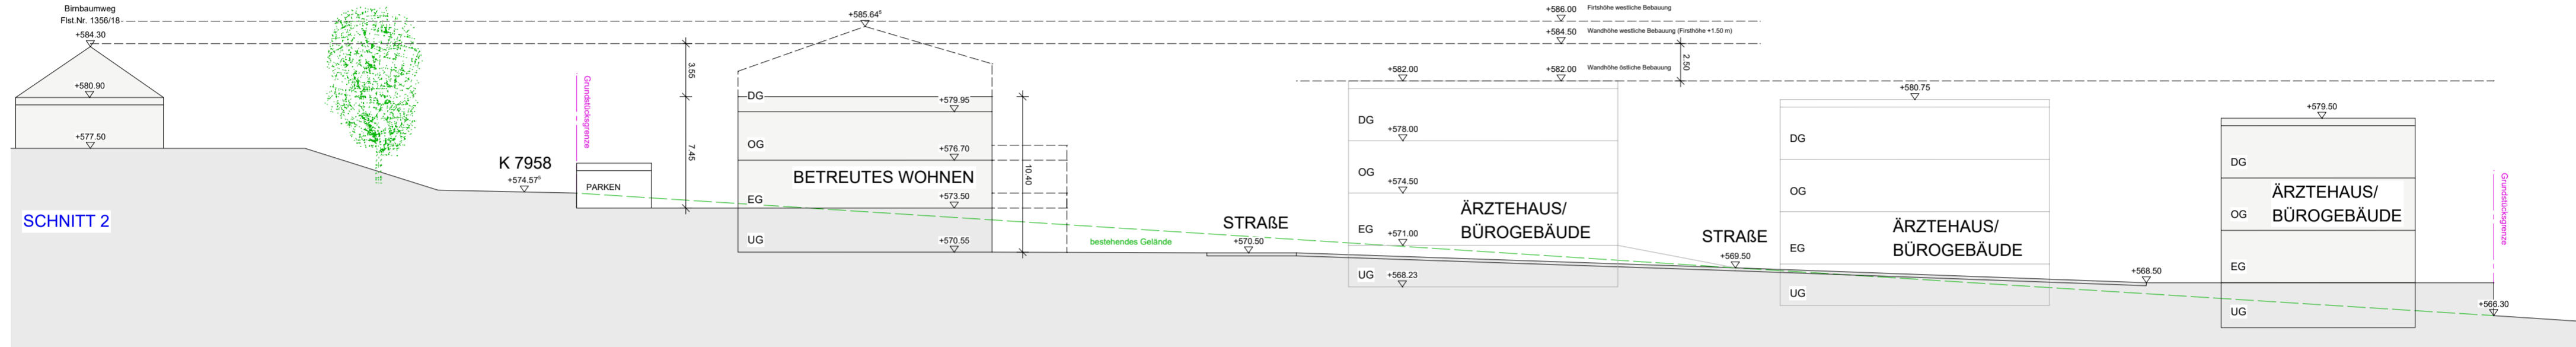
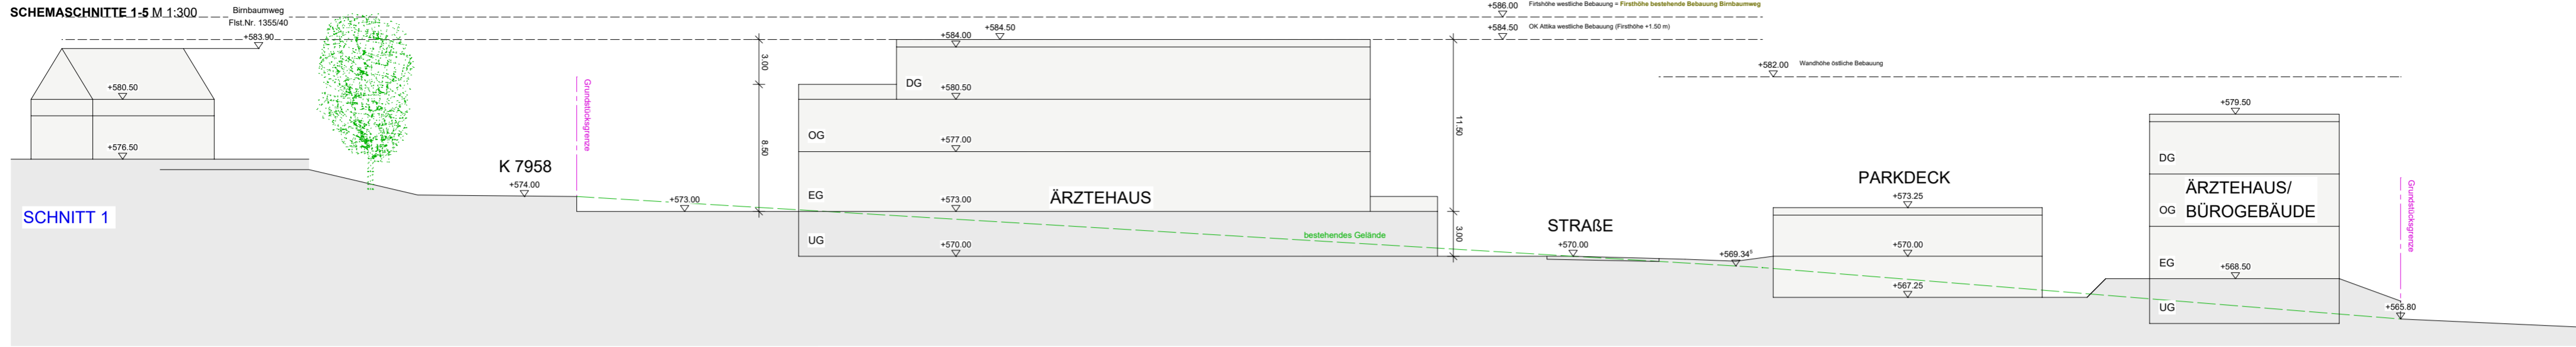


SCHMASCHNITTE 1-5 M 1:300

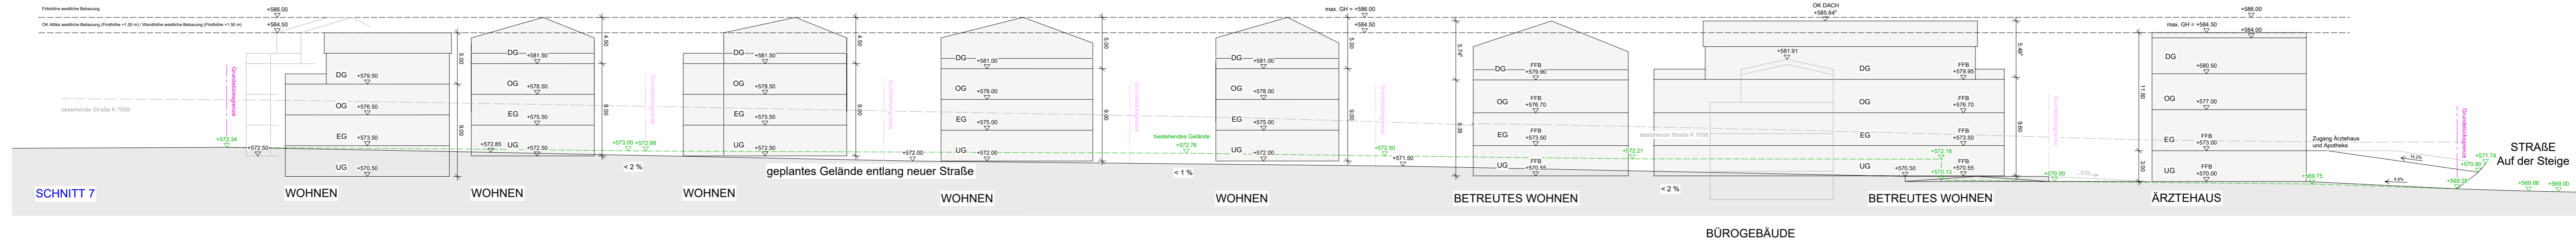

SCHMASCHNITTE 6-8 M 1:300

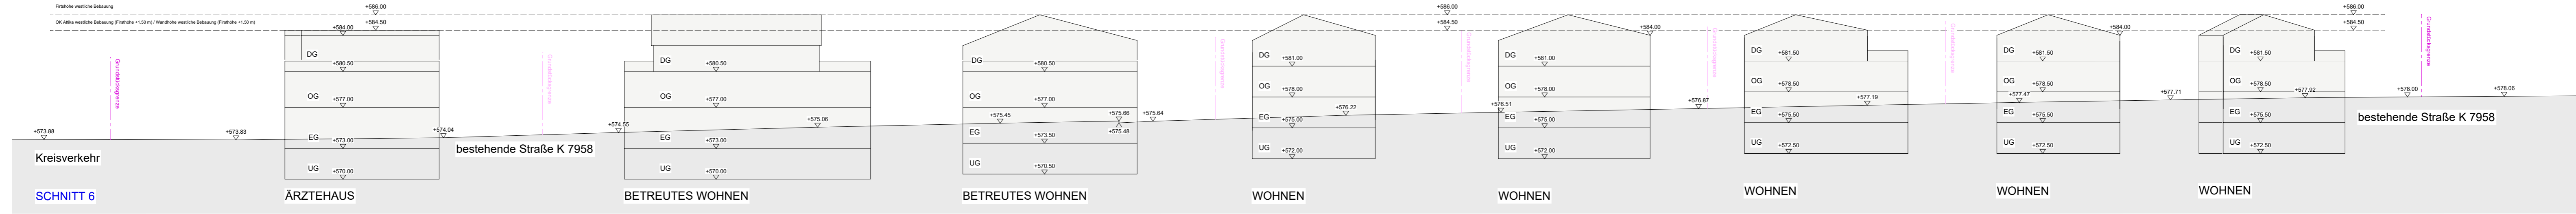

BÜROGEBÄUDE

