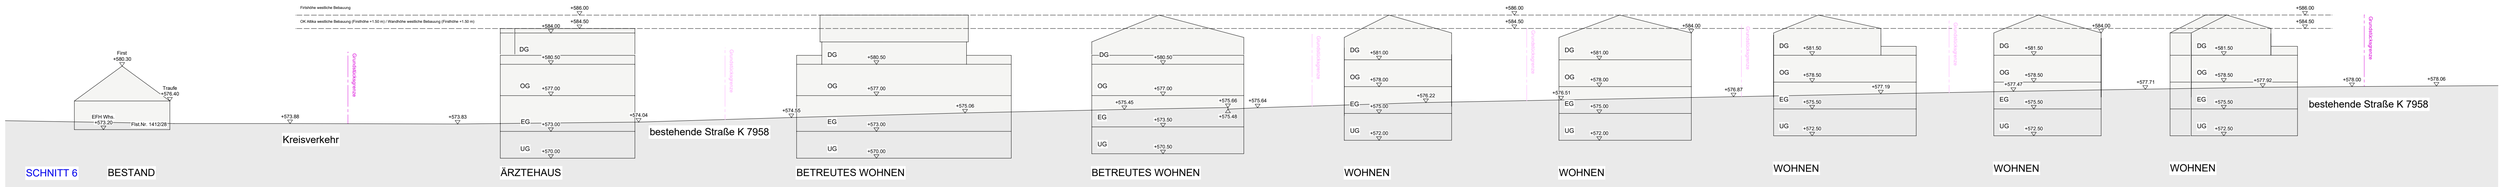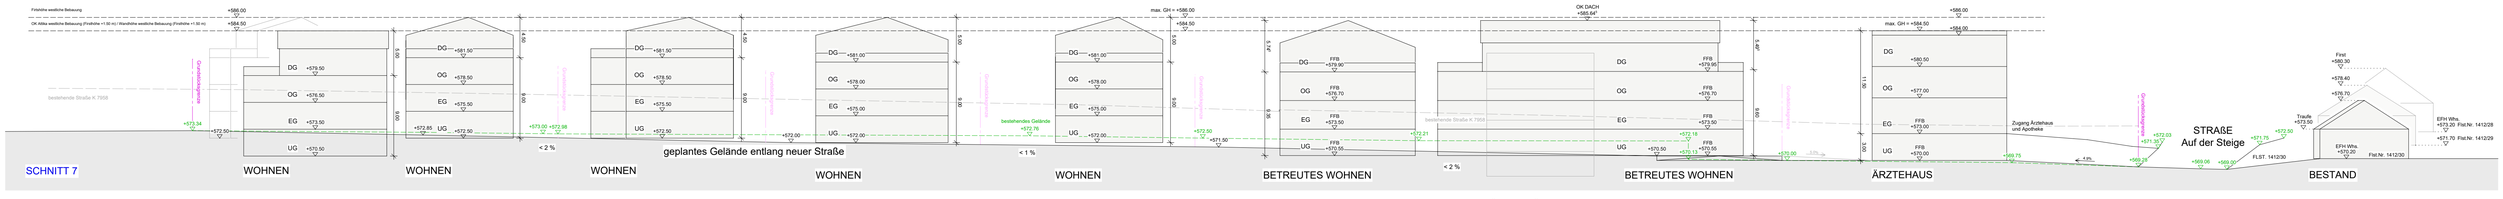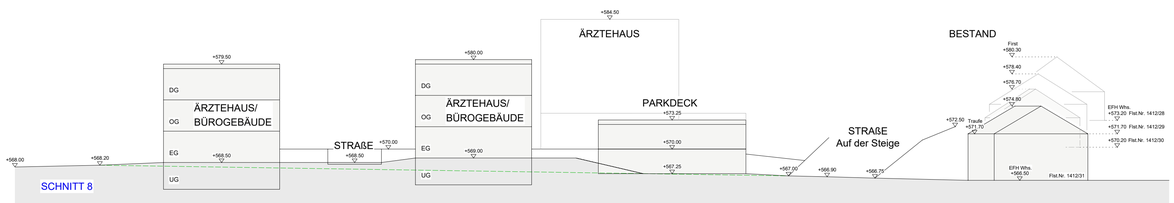SCHEMASCHNITTE 6-8 M 1:300