

## Schutzgebiete

### Layer

- Plangebiet
- T-Flächen bestehender FNP

### Naturschutz Layer

- Offenlandbiotop
- Waldbiotop
- FFH-Gebiet

### Wasser

- Gewässer
- HQextrem

### Boden

- Moorkarte BW

### Biotopverbund feuchte Standorte

- Kernfläche
- Kernraum
- Suchraum 500 m
- Suchraum 1000 m

### Biotopverbund mittlere Standorte


- Kernfläche
- Kernraum
- Suchraum 1000 m
- Suchraum 500 m

## PLANSTATT SENNER

### Karte 1: Schutzgebiete Wannenberg

Projekt: FPV Aulendorf, Wannenberg  
 Ort: Aulendorf  
 Auftraggeber: BEE Development GmbH

Datum:	Juni 2023	Maßstab:	1:6.000
Projekt:	5458B	Plangröße:	DIN A3
Gezeichnet:	AH	Dateiname:	UVS_FPV_Aulendorf
Geändert:	--	Geprüft:	--

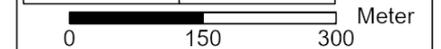



## Bestand

- Plangebiet
- T-Flächen bestehender FNP
- 20 kV Leitung
- 45.1-45.3 Einzelbäume, Baumgruppen (Bestand)
- 33.20 Nasswiese
- 33.41 Fettwiese mittlerer Standorte
- 33.60 Intensivgrünland oder Grünlandeinsaat
- 37.12 Acker mit Unkrautvegetation basenreicher Standorte
- 33.60 Intensivgrünland (Böschung)
- Geschütztes Biotop (Biototypen: 34.52 und 34.62)
- 45.40b Streuobstbestand auf mittelwertigen Biototypen
- 37.11 Acker mit fragmentarischer Unkrautvegetation
- 41.22 Feldhecke mittlerer Standorte
- 59.44 Fichten-Bestand
- 60.20-60.23 Straße, Weg, Kies, Schotter
- 60.25 Grasweg
- Waldgrenze

© 2023 Senner & Partner AG

**PLANSTATT SENNER**

**Karte 2.1: Bestand**


Projekt: FPV Aulendorf, Wannenberg  
 Ort: Aulendorf  
 Auftraggeber: BEE Development GmbH

Datum:	Juni 2023	Maßstab:	1:3.000
Projekt:	5458B	Plangröße:	DIN A3
Gezeichnet:	AH	Dateiname:	UVS_FPV_Aulendorf
Geändert:	--	Geprüft:	--

Meter

0      75      150

JOHANN SENNER Partner Landschaftsarchitekten BDLA | SRL | DGBB  
 Breitenstraße 21, 88602 Überlingen | Fon +49 7551 9199-0 | Fax +49 7551 9199-29 | info@planstatt-senner.de | www.planstatt-senner.de  
 LANDSCHAFTSARCHITEKTUR | UMWELTPLANUNG | STADTENTWICKLUNG | KLIMA- UND BAUKONZEPTE

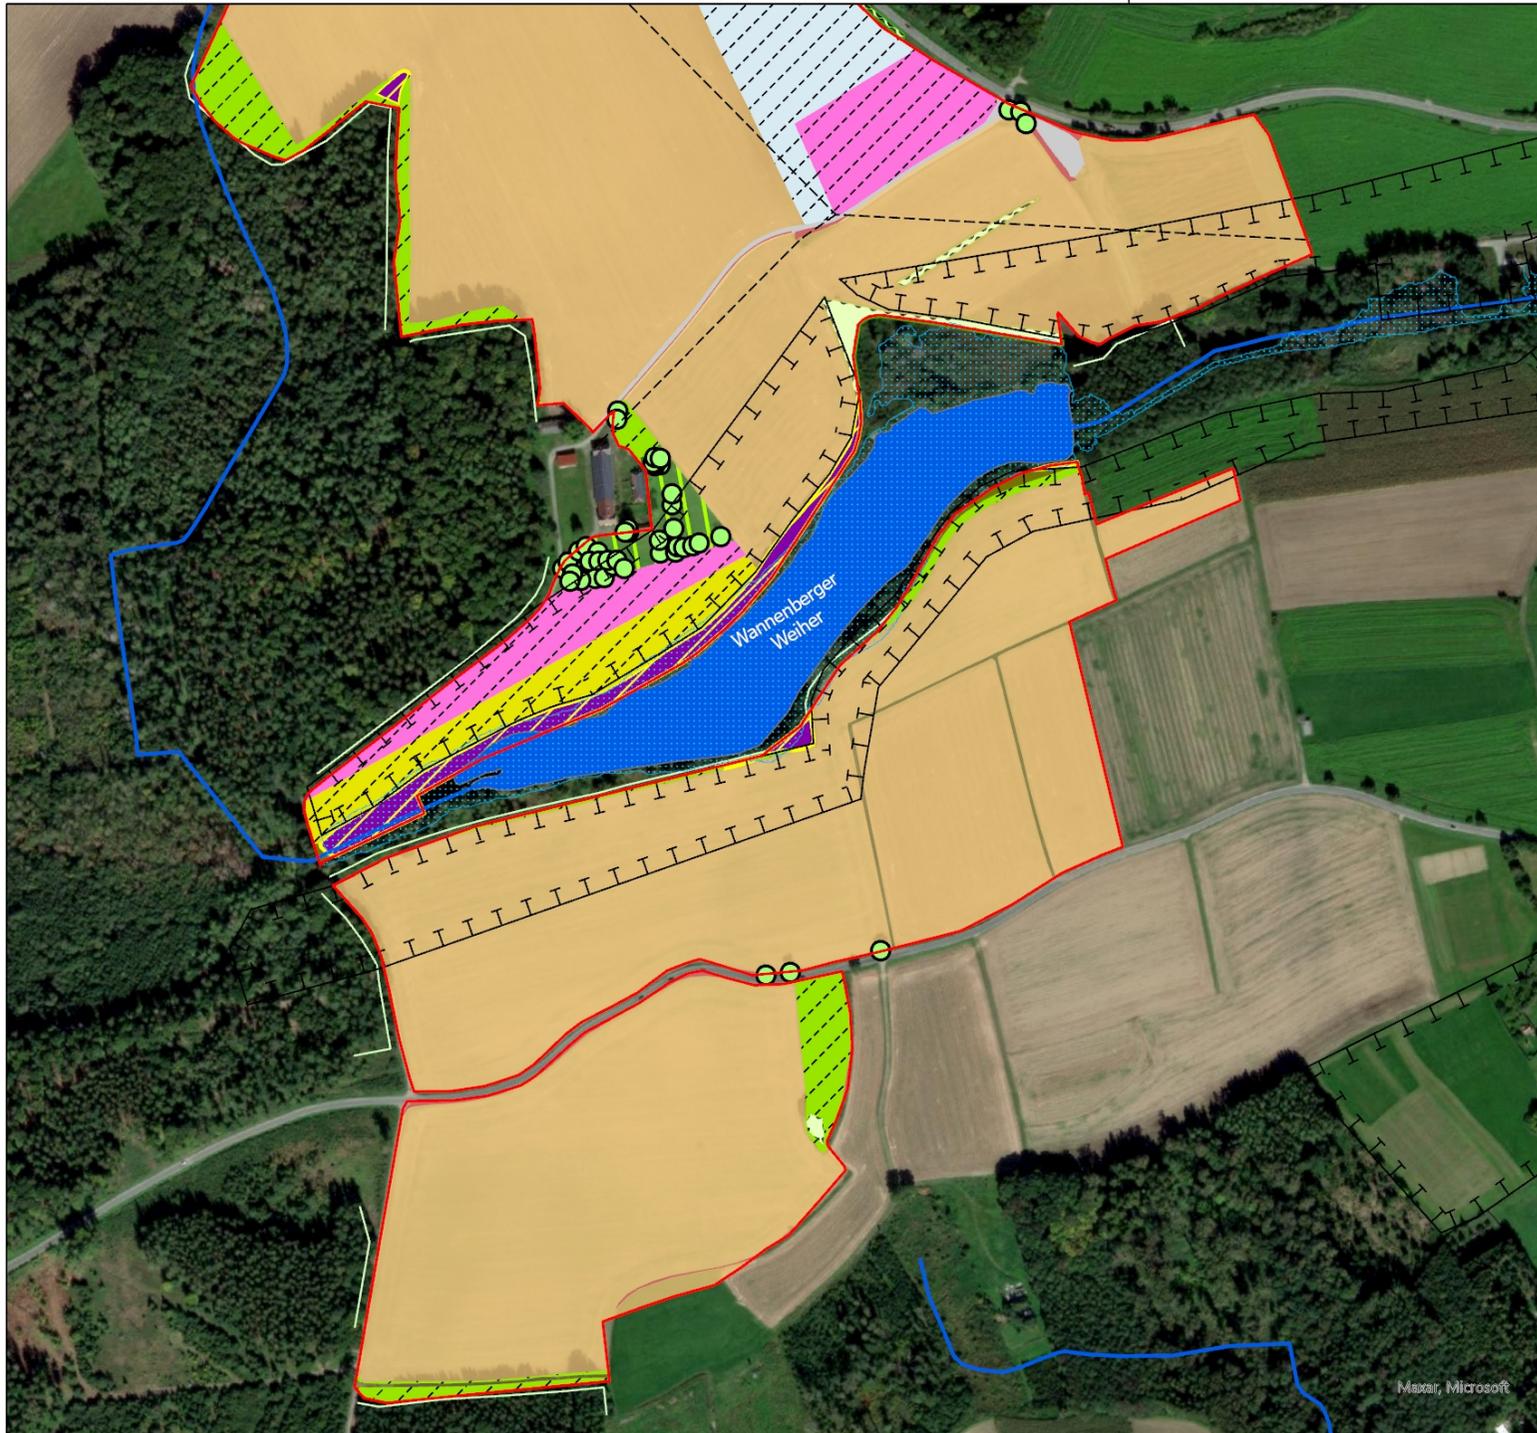

## Bestand

- Plangebiet
- T-Flächen bestehender FNP
- 20 kV Leitung
- 45.1-45.3 Einzelbäume, Baumgruppen (Bestand)
  
- 33.20 Nasswiese
- 33.41 Fettwiese mittlerer Standorte
- 33.60 Intensivgrünland oder Grünlandeinsaat
- 37.12 Acker mit Unkrautvegetation basenreicher Standorte
- 33.60 Intensivgrünland (Böschung)
- Geschütztes Biotop (Biotoptypen: 34.52 und 34.62)
- 45.40b Streuobstbestand auf mittelwertigen Biotoptypen
- 37.11 Acker mit fragmentarischer Unkrautvegetation
- 41.22 Feldhecke mittlerer Standorte
- 59.44 Fichten-Bestand
- 60.20-60.23 Straße, Weg, Kies, Schotter
- 60.25 Grasweg
- Waldgrenze

© 2023 Senner, Stuttgart | www.senner.de

**PLANSTATT SENNER**

**Karte 2.2: Bestand**

Projekt: FPV Aulendorf, Wannenberg  
 Ort: Aulendorf  
 Auftraggeber: BEE Development GmbH

Datum: Juni 2023	Maßstab: 1:4.500
Projekt: 5458B	Plangröße: DIN A3
Gezeichnet: AH	Dateiname: UV3_FPV_Aulendorf
Geändert: --	Geprüft: --

N

Meter

0 110 220

JOHANN SENNER Natur Landschaftsarchitektur UG & Co. KG  
 Breitenstraße 21, 70862 Overlingen | Fon +49 7551 9194-0 | Fax +49 7551 9199-29 | info@planstatt-senner.de | www.planstatt-senner.de  
 LANDSCHAFTSARCHITEKTUR | UMWELTPLANUNG | STADTENTWICKLUNG | KLIMA- UND BAUKONZEPTE



## Planung

- Plangebiet
- 20 kV Leitung
- M4: 33.41 Fettwiese mittlerer Standorte (Straßenbegleitgrün)
- A6: 33.43 Magerwiese mittlerer Standorte (Blühstreifen)
- A5: 33.51 Magerweide mittlerer Standorte (Wiesengrünland/ Blühwiese feucht)
- A1: 33.52 Fettweide mittlerer Standorte (extensiv)
- 33.60 Intensivgrünland (Böschung)
- Geschütztes Biotop (Biotoptypen: 34.52 und 34.62)
- A4: 35.11 Nitrophytische Saumvegetation (arten- und strukturreicher Waldmantel)
- 41.22 Feldhecke mittlerer Standorte (Bestand)
- A2: 42.20 Gebüsch mittlerer Standorte (Planung)
- 45.1-45.3 Einzelbäume, Baumgruppen (Planung)
- V3: 45.1-45.3 Einzelbäume, Baumgruppen (Bestand)
- A3.2: 45.40b Streuobstbestand auf mittelwertigen Biotoptypen (Halbstamm)
- A3.1: 45.40b Streuobstbestand auf mittelwertigen Biotoptypen (Hochstamm)
- 59.44 Fichten-Bestand
- 60.20-60.23 Straße, Weg, Kies, Schotter
- 60.25 Grasweg
- T-Flächen Neu
- Waldgrenze

LANDSCHAFTSARCHITECTUR | UNWELTPLANUNG | STADTENTWICKLUNG | KLIMA- UND BAUKONZEPTE

PLANSTATT SENNER

**Karte 3.1: Planung**


Projekt: FPV Aulendorf, Wannenberg  
 Ort: Aulendorf  
 Auftraggeber: BEE Development GmbH

Datum: Juni 2023	Maßstab: 1:3.000
Projekt: 5458B	Plangröße: DIN A3
Gezeichnet: AH	Dateiname: UVS_FPV_Aulendorf
Geändert: --	Geprüft: --

N

Meter

JOHANN SENNER | Peter-Landschaftsarchitekt | BDA | U | D | G | B | D  
 Breitenstraße 21, 88602 Überlingen | Fax: +49 7551 9199-0 | Fax: +49 7551 9199-29 | info@planstatt-senner.de | www.planstatt-senner.de

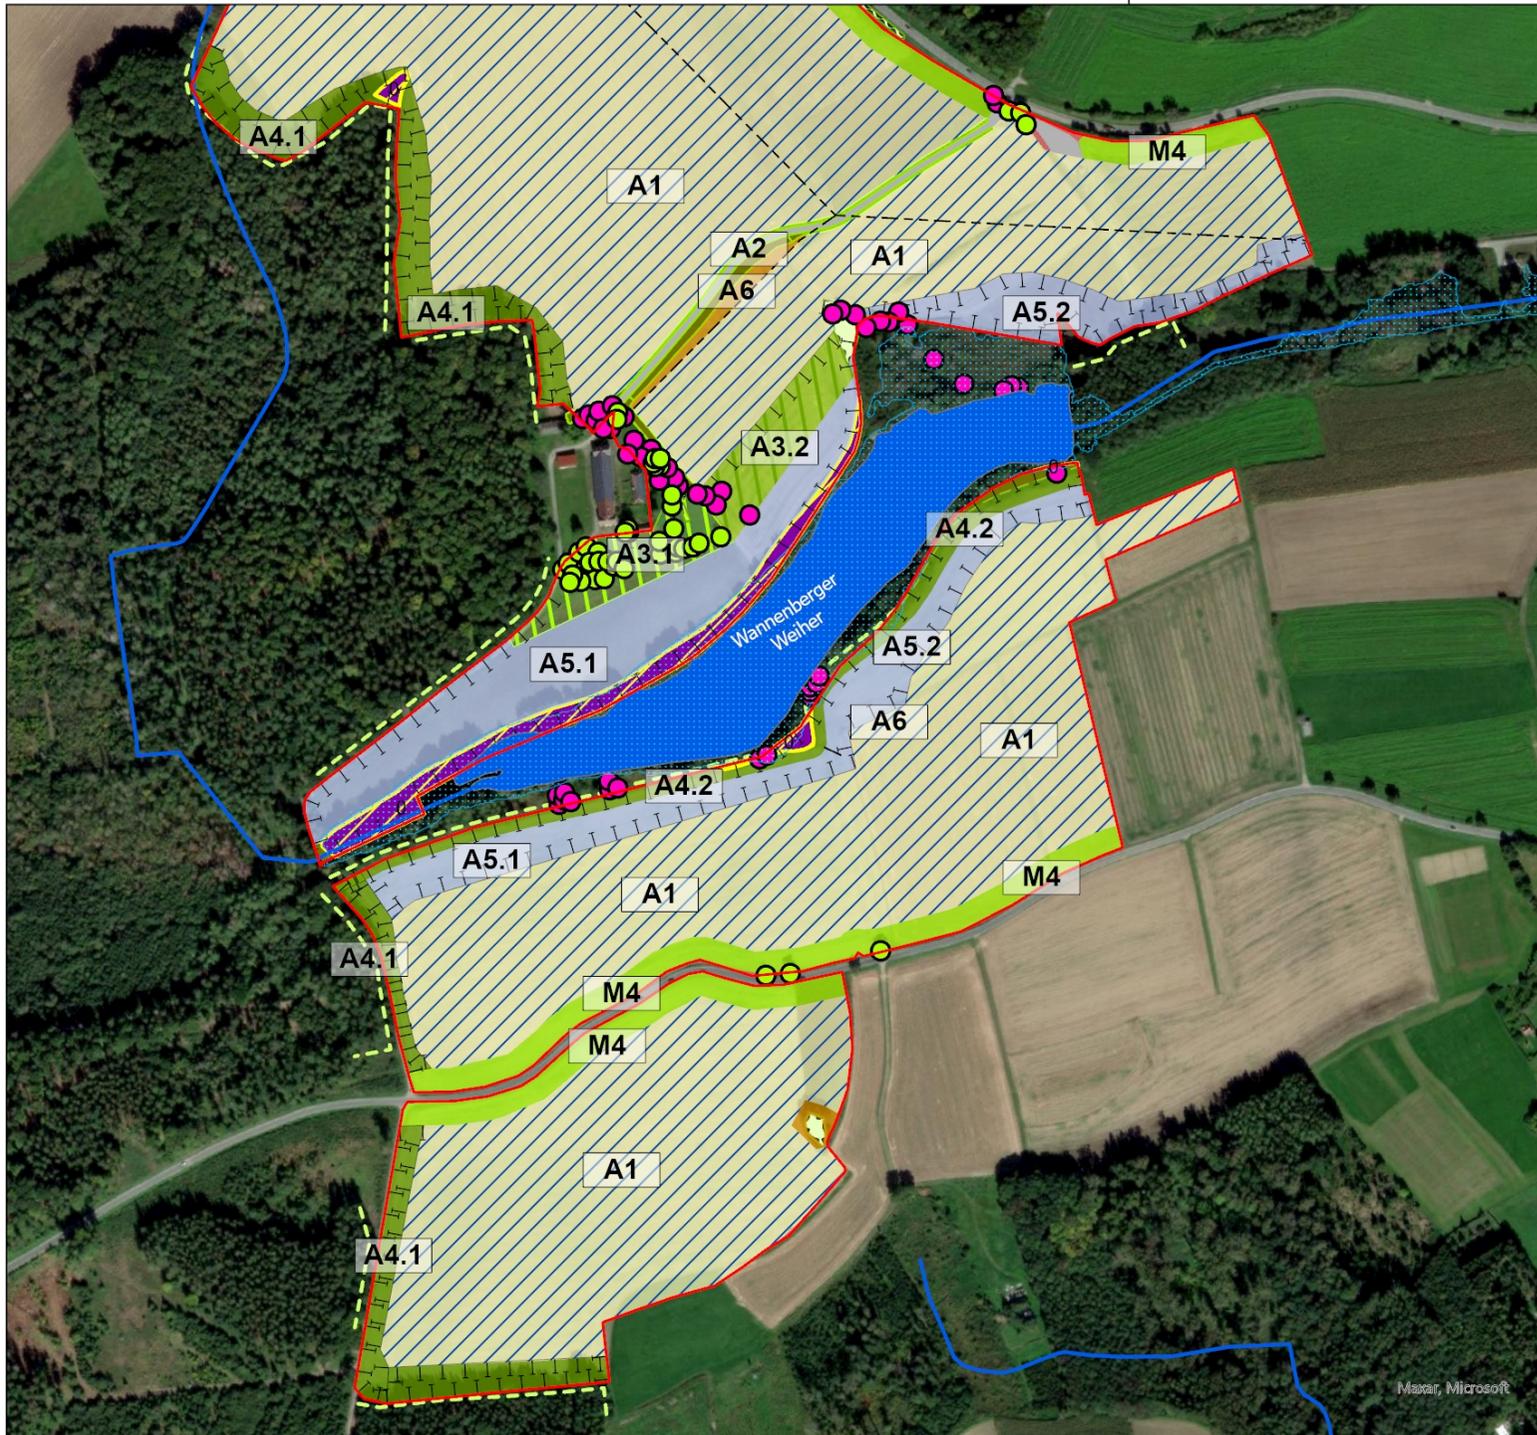

## Planung

- Plangebiet
- 20 kV Leitung
- M4: 33.41 Fettwiese mittlerer Standorte (Straßenbegleitgrün)
- A6: 33.43 Magerwiese mittlerer Standorte (Blühstreifen)
- A5: 33.51 Magerweide mittlerer Standorte (Wiesengrünland/Blühwiese feucht)
- A1: 33.52 Fettweide mittlerer Standorte (extensiv)
- 33.60 Intensivgrünland (Böschung)
- Geschütztes Biotop (Biotoptypen: 34.52 und 34.62)
- A4: 35.11 Nitrophytische Saumvegetation (arten- und strukturreicher Waldmantel)
- 41.22 Feldhecke mittlerer Standorte (Bestand)
- A2: 42.20 Gebüsch mittlerer Standorte (Planung)
- 45.1-45.3 Einzelbäume, Baumgruppen (Planung)
- V3: 45.1-45.3 Einzelbäume, Baumgruppen (Bestand)
- A3.2: 45.40b Streuobstbestand auf mittelwertigen Biotoptypen (Halbstamm)
- A3.1: 45.40b Streuobstbestand auf mittelwertigen Biotoptypen (Hochstamm)
- 59.44 Fichten-Bestand
- 60.20-60.23 Straße, Weg, Kies, Schotter
- 60.25 Grasweg
- T-Flächen Neu
- Waldgrenze

© 2023 Senner, Senner & Senner AG

**PLANSTATT SENNER**

**Karte 3.2: Planung**

Projekt: FPV Aulendorf, Wannenberg  
 Ort: Aulendorf  
 Auftraggeber: BEE Development GmbH

Datum: Juni 2023	Maßstab: 1:4.500
Projekt: 5458B	Plangröße: DIN A3
Gezeichnet: AH	Dateiname: UVS_FPV_Aulendorf
Geändert: --	Geprüft: --


N

Meter

0 110 220

JOHANN SENNER Natur Landschaftsarchitektur BDA 1 SRL 1 DDBB  
 Breitenstraße 21, 88602 Overingen | Fax +49 7551 9194-0 | Fax +49 7551 9199-29 | info@planstatt-senner.de | www.planstatt-senner.de  
 LANDSCHAFTSARCHITEKTUR | UMWELTPLANUNG | STADTENTWICKLUNG | KLIMA- UND BAUKONZEPTE



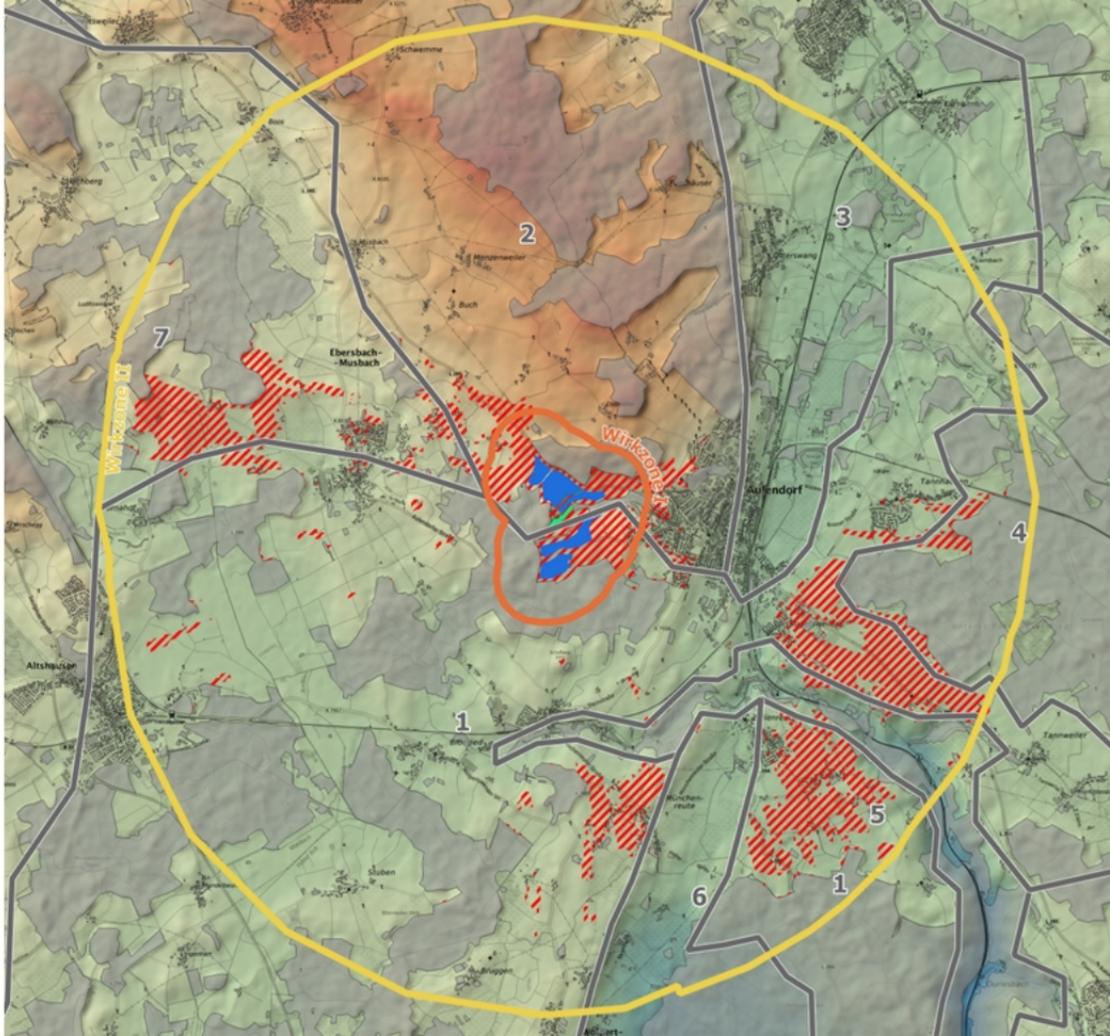

**Legende**

-  Wirkzone I (500 m Radius)
-  Wirkzone II (5.000 m Radius)
-  Raumeinheiten (s. Tabelle)
-  Beeinträchtigt Wirkraum (Sichtbarkeit)
-  Fläche Eingriff (Solarpanels)
-  Sichtverstellende Elemente

Raumeinheit_NR	Name
1	Röschwald
1	Flachland um Aulendorf u Umgebung
2	Atzenberger Höhe
3	Schussental N Aulendorf
4	Tannwald
5	Achtobel und Schussentobel
6	Becken d. Mochenwanger Wäld
7	Anhöhen um Altshausen

**Karte 5:  
Landschaftsbildanalyse**

**Freiflächenphotovoltaik  
Wannenberg**

Stand: 02/06/2023  
Erstellt: LFS, 02/06/2023  
Maßstab: 1:40.000