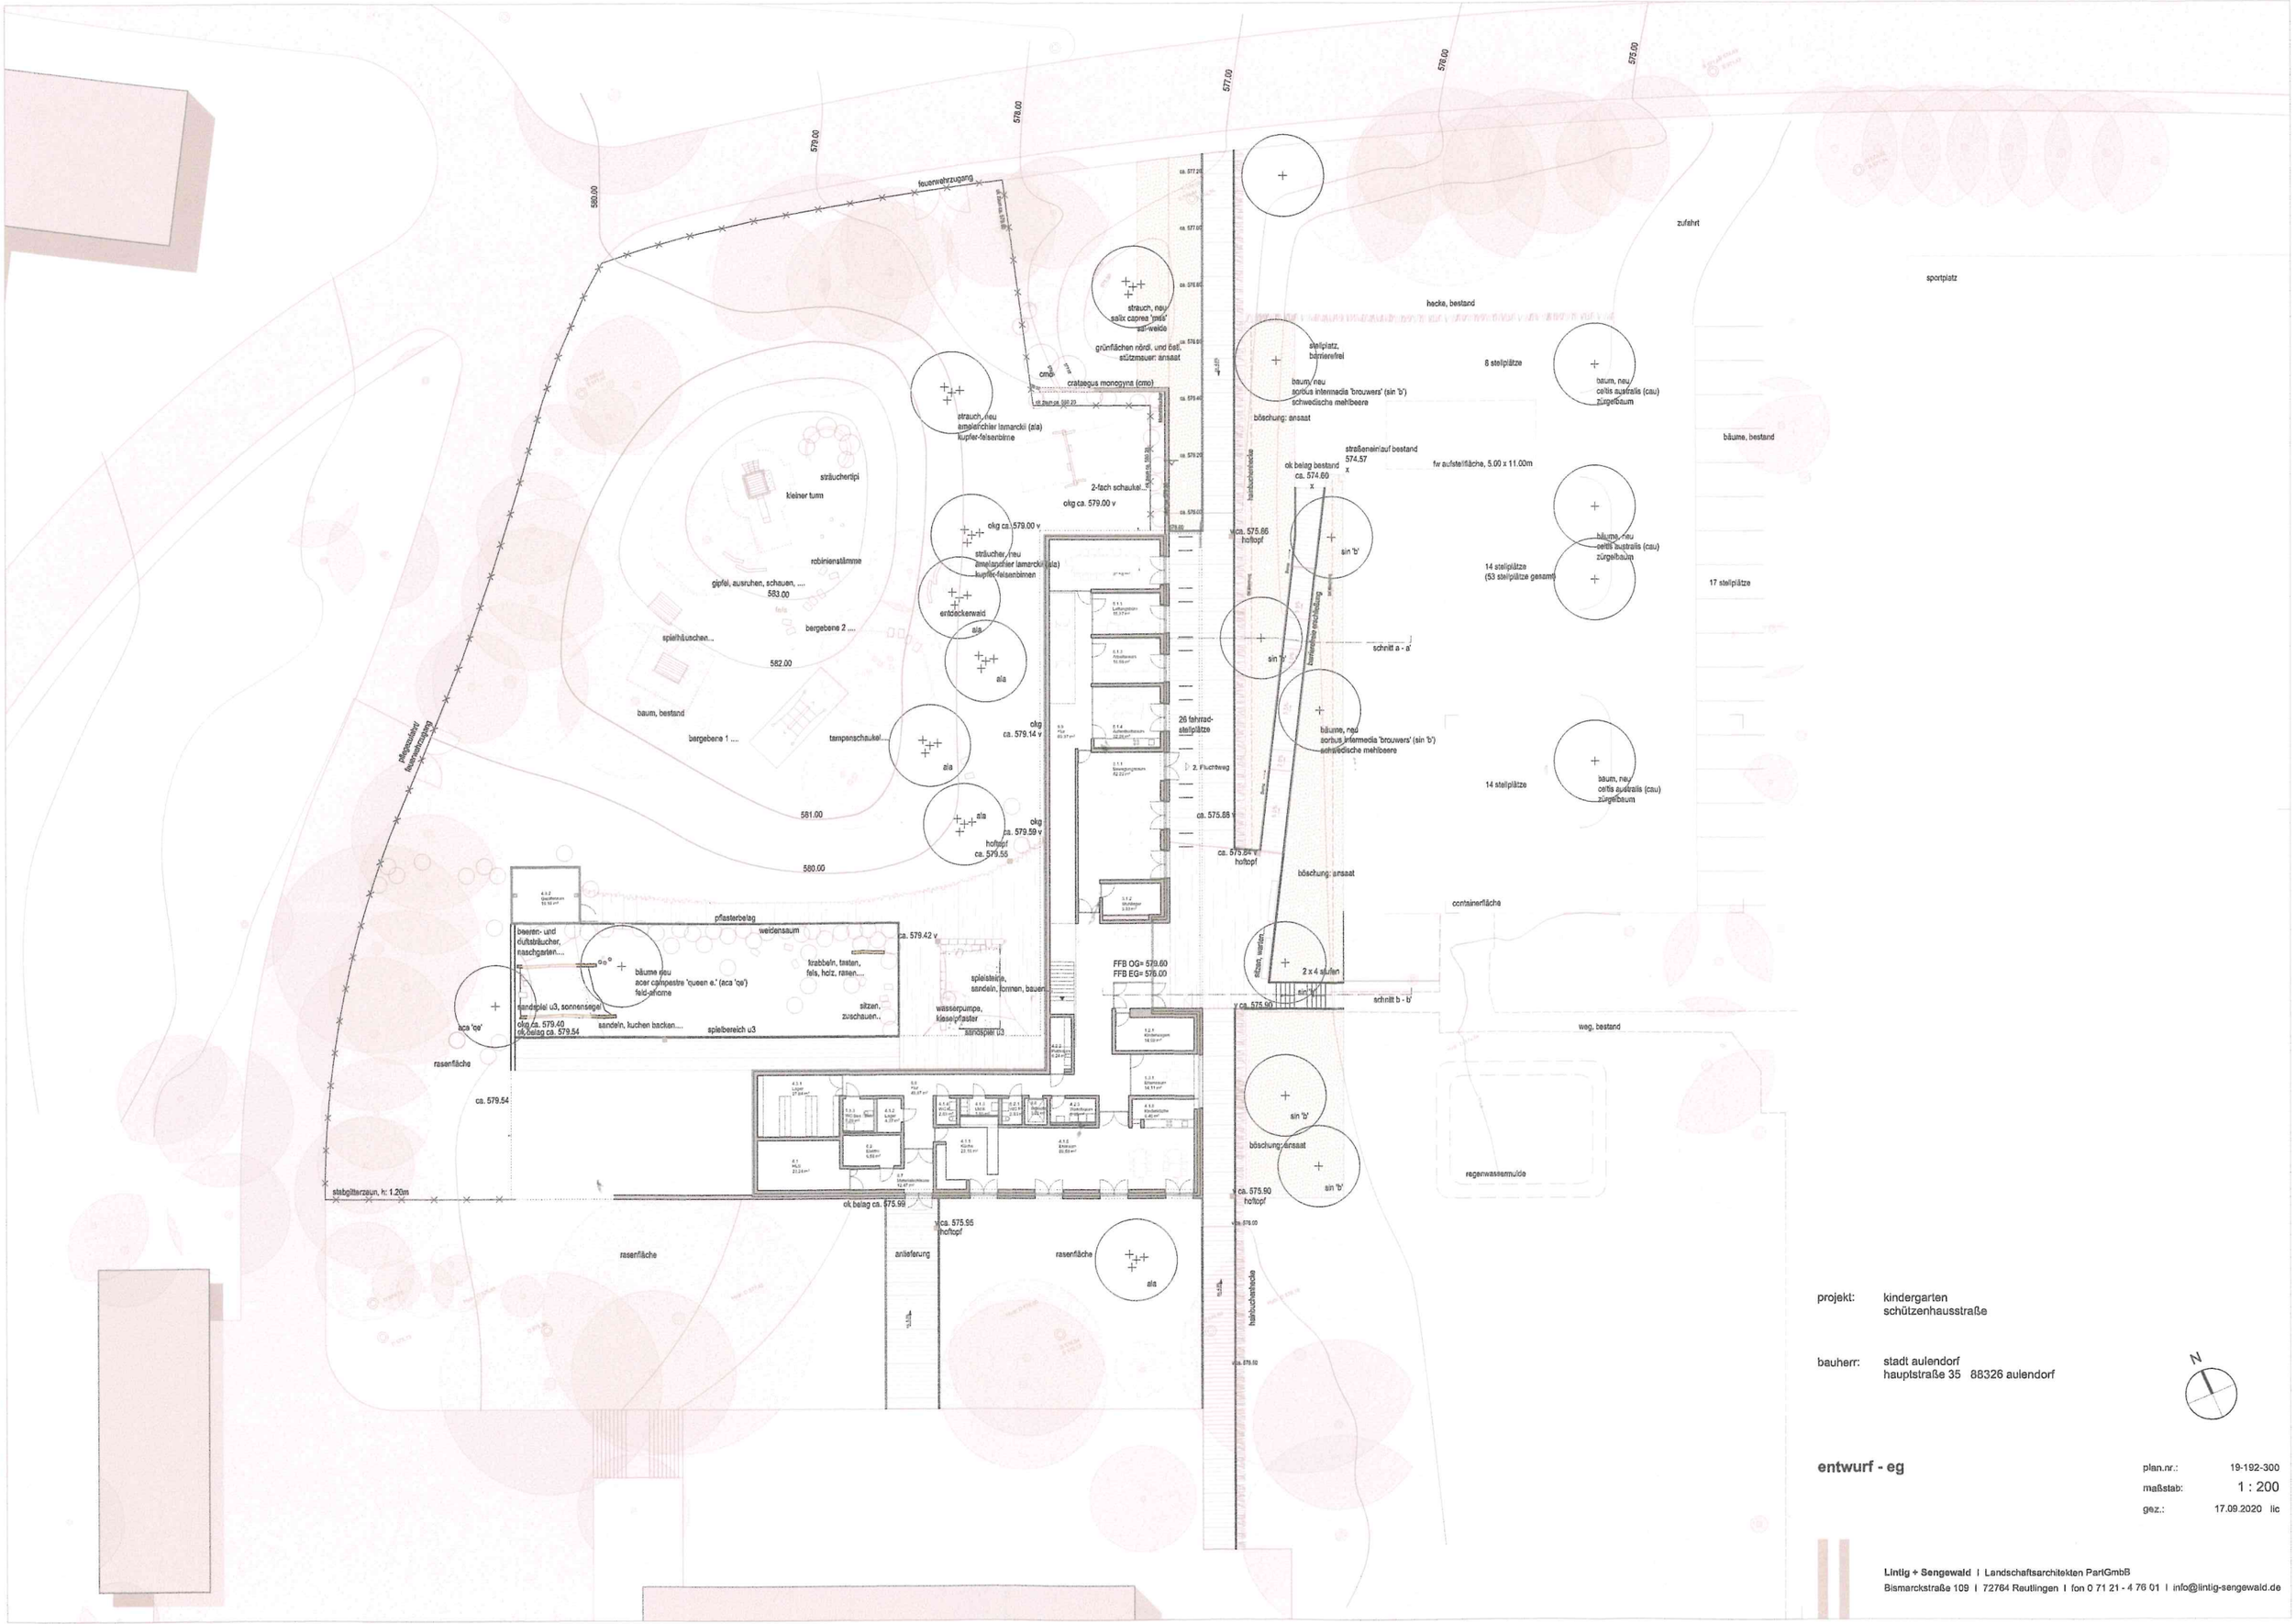

projekt: kindergarten
schützenhausstraße

bauherr: stadt aulendorf
hauptstraße 35 88326 aulendorf

N

entwurf - eg

plan.nr.: 19-192-300
maßstab: 1 : 200
gez.: 17.09.2020 lic

Lintig + Sengewald | Landschaftsarchitekten PartGmbB
Bismarckstraße 109 | 72764 Reutlingen | fon 0 71 21 - 4 76 01 | info@lintig-sengewald.de