
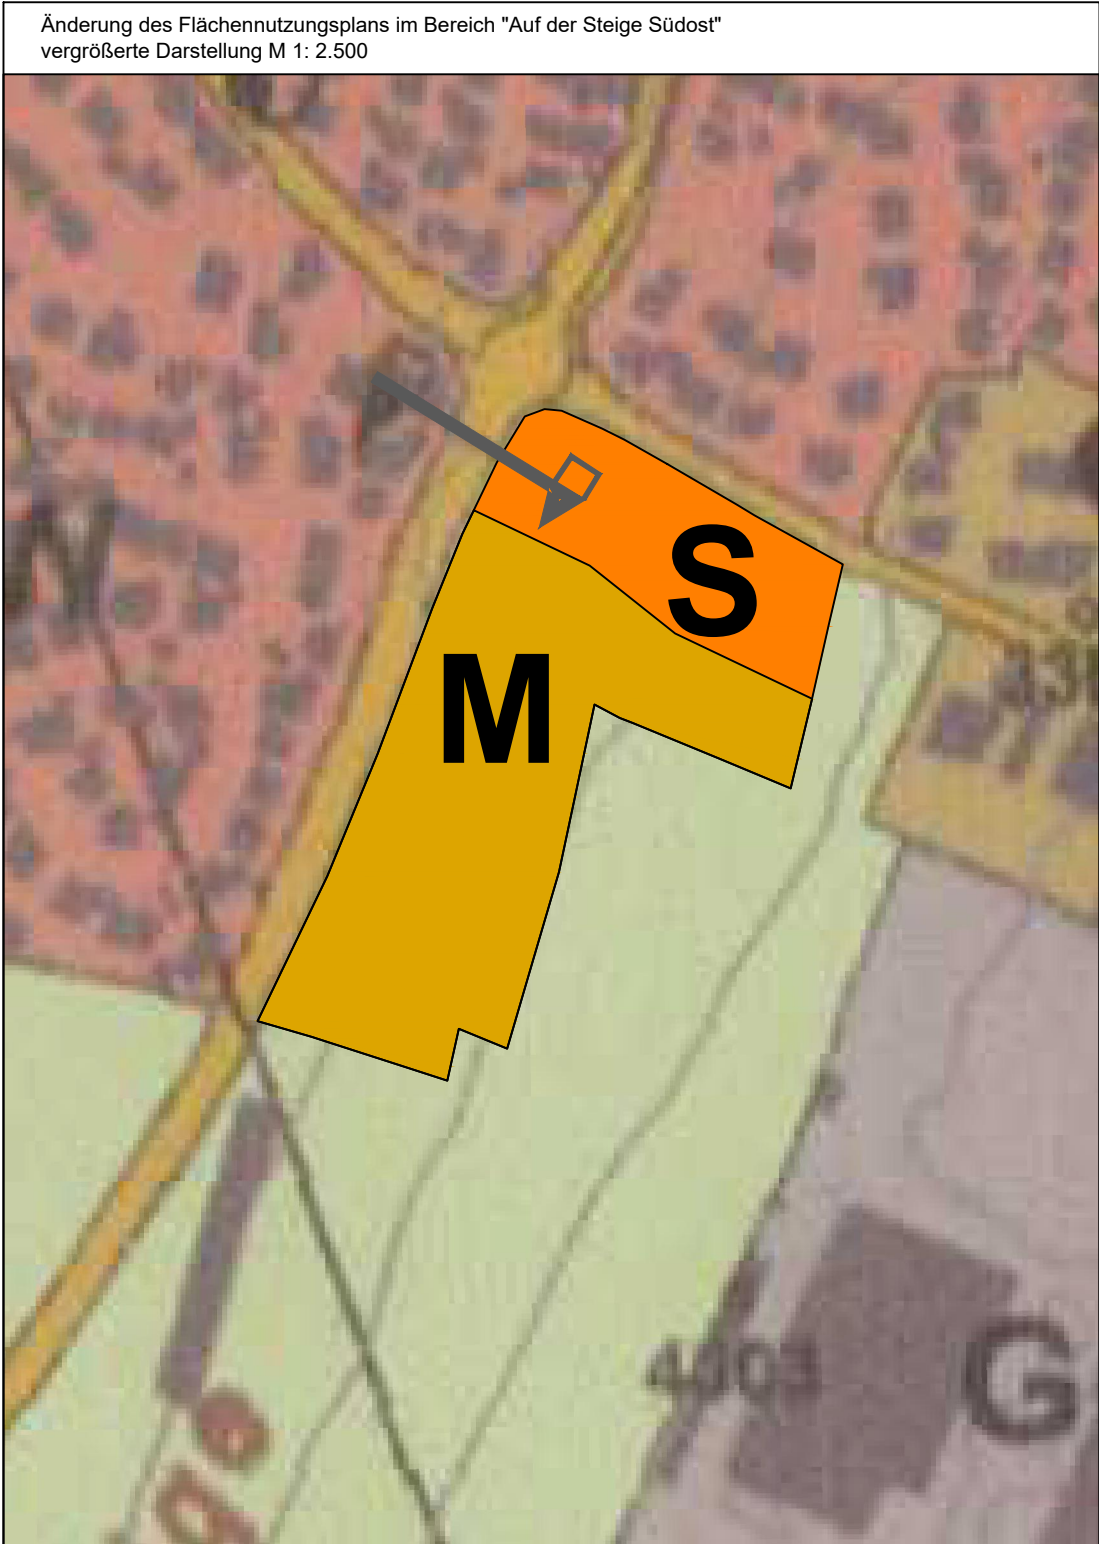


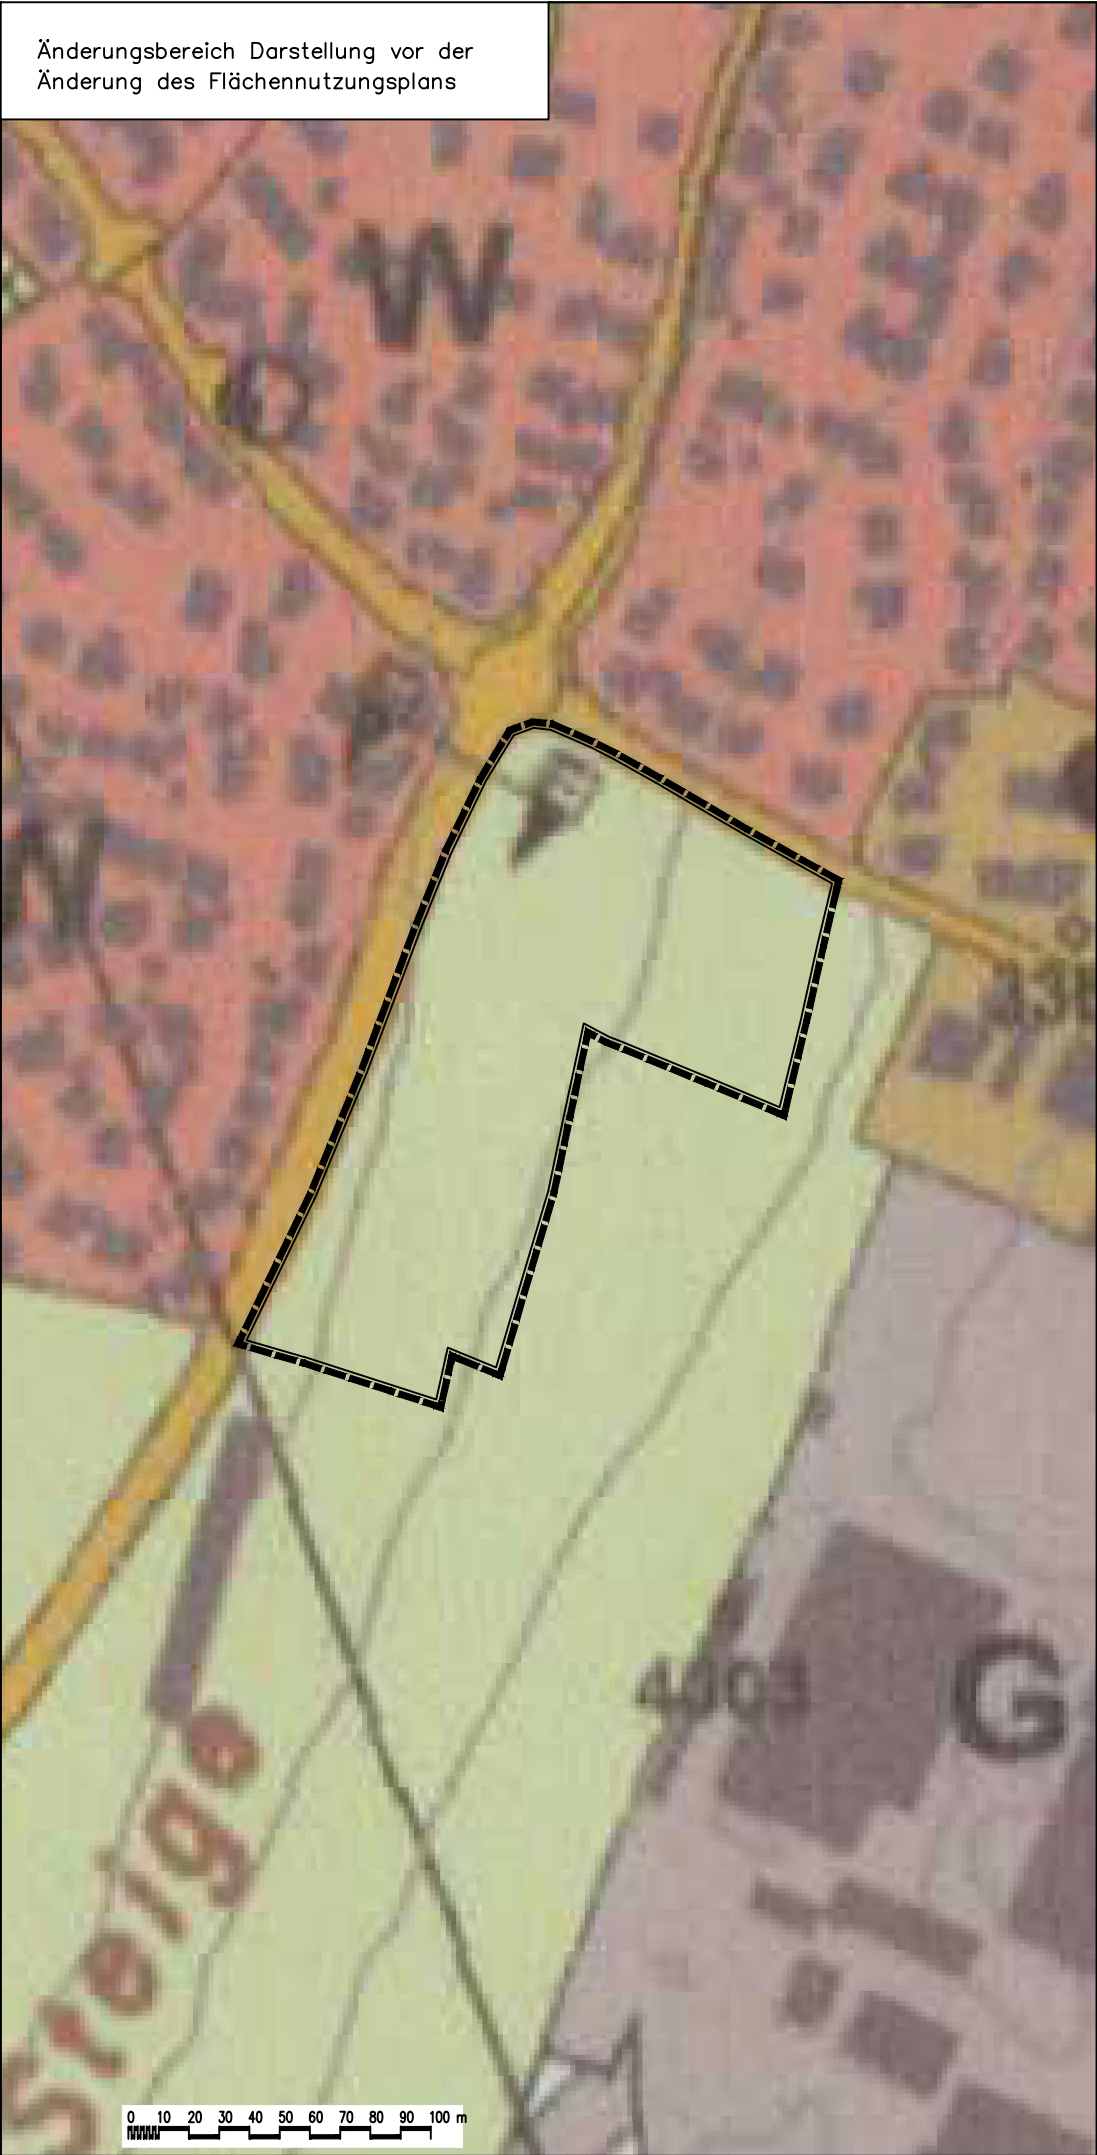

Planzeichenerklärung
Art der baulichen Nutzung
§ 5 Abs. 2 Baugesetzbuch (BauGB)
§ 1 Abs. 1 Nr. 2 BauNVO

M

Gemischte Bauflächen

S


Sonderbaufläche

Flächen für die Landwirtschaft und Wald
(§ 5 Abs.2 Nr.9 und Abs.4 BauGB)

Flächen für die Landwirtschaft

Sonstige Planzeichen

Grenze des Änderungsbereiches

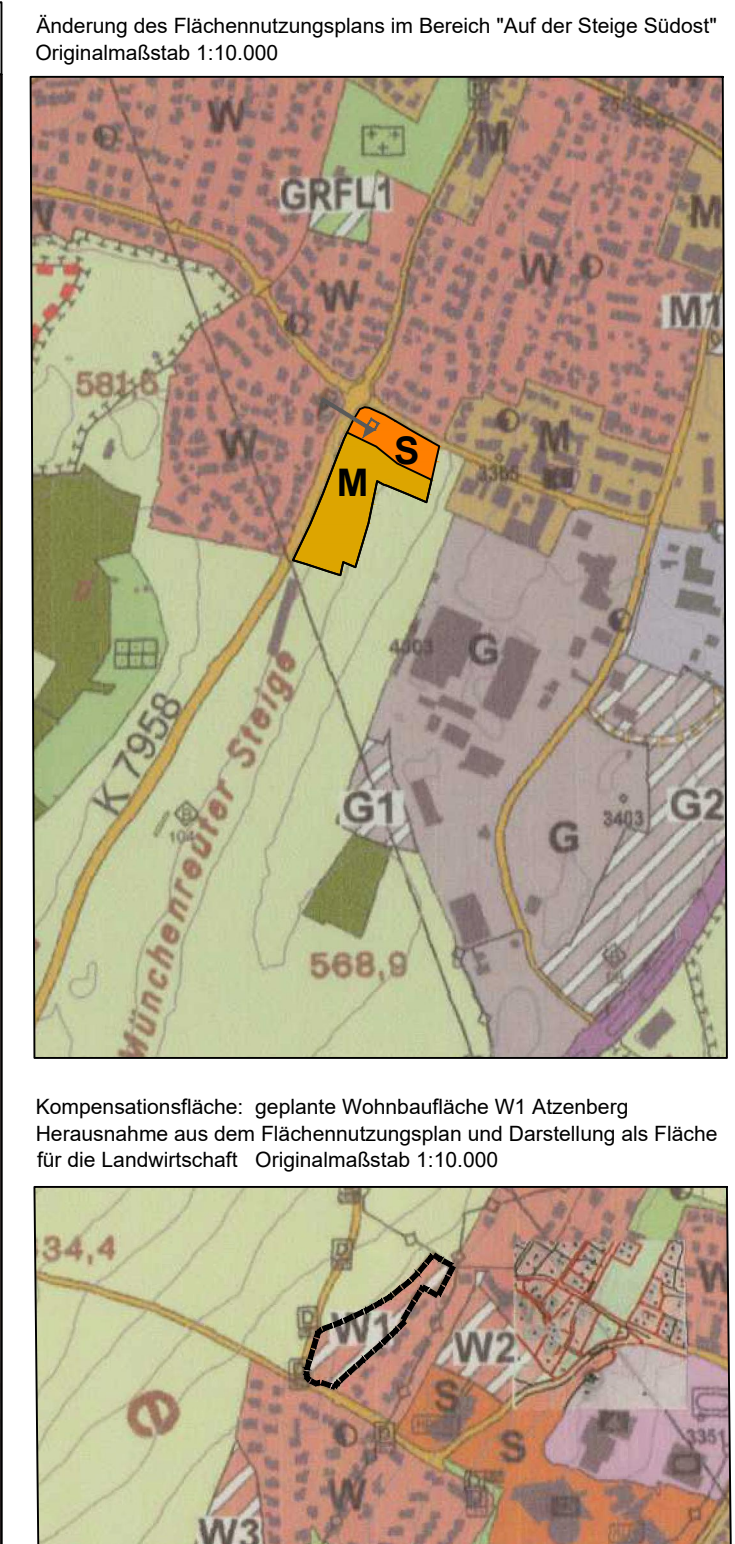

STADT AULENDORF

Änderung des Flächennutzungsplans
Bereiche 'Auf der Steige Südost' und 'Atzenberg'

Lageplan

PROJ-NR:
580,0

GEZ: schi 06.12.2023
GEA 23.04.2024

kienzlevögeleblasberg
Kienzle Vögele Blasberg GmbH
Architekten und Stadtplaner
Eugenstraße 75
88045 Friedrichshafen
Tel.: +49 7541 938 750
fn@architekten-kvb.de

M 1:2500



27.05.2024
Fassung