


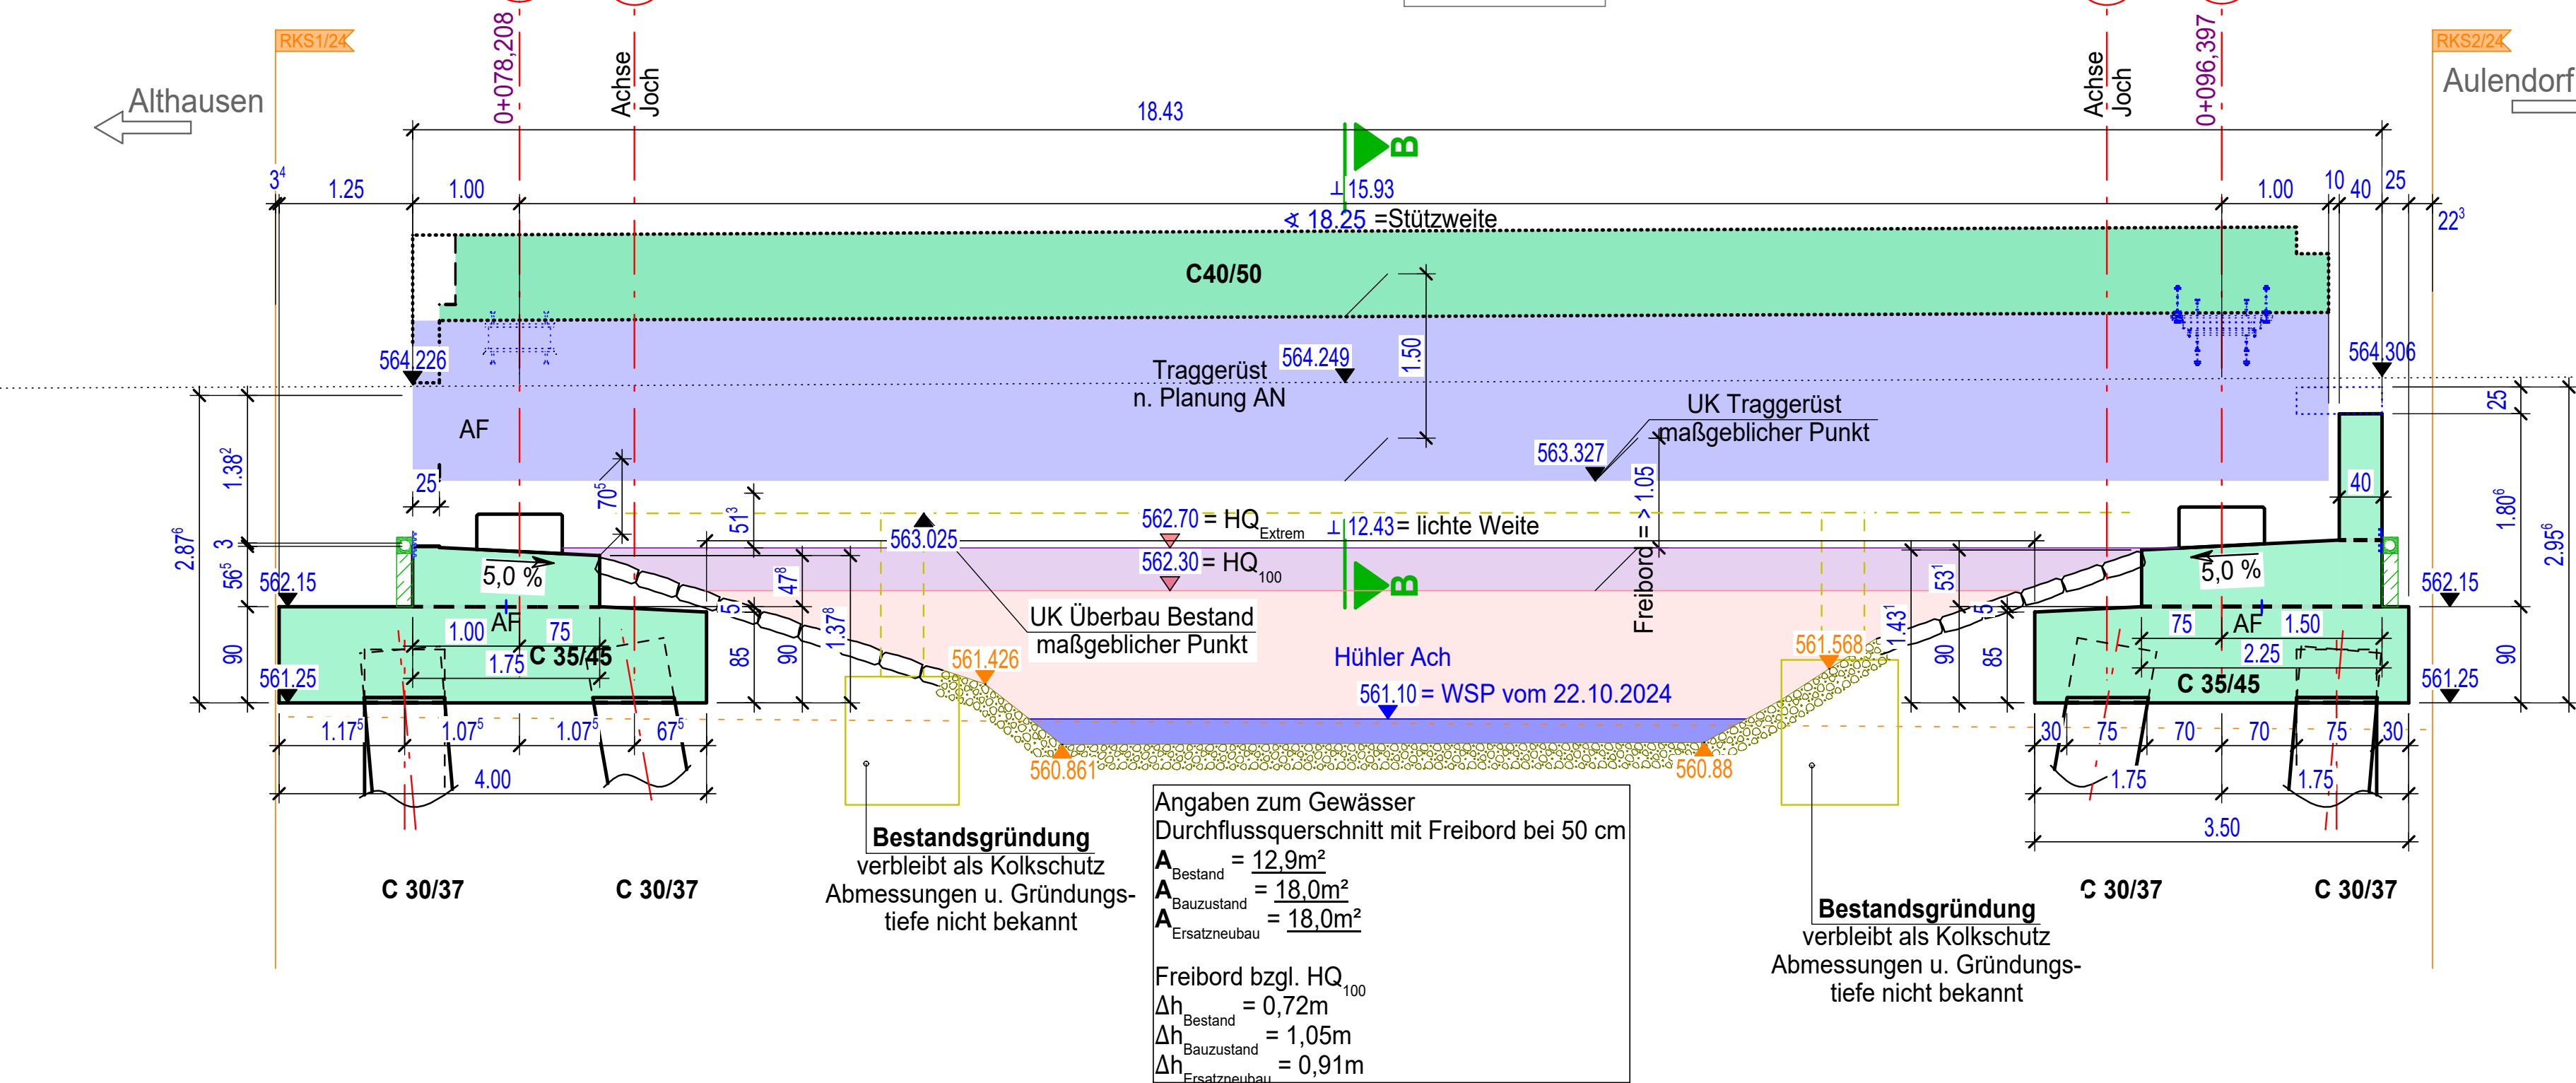


SCHNITT A-A

Darstellung erhöhte Herstellung
in Bauwerksachse




DETAIL 1

Geländerabschluss mit Endschwinge
vgl. RIZ-ING [Gel 19] Blatt 1
feuerverzinkt und beschichtet
nach ZTV-ING Teil 6, Abschnitt 9
h = 1.00 m

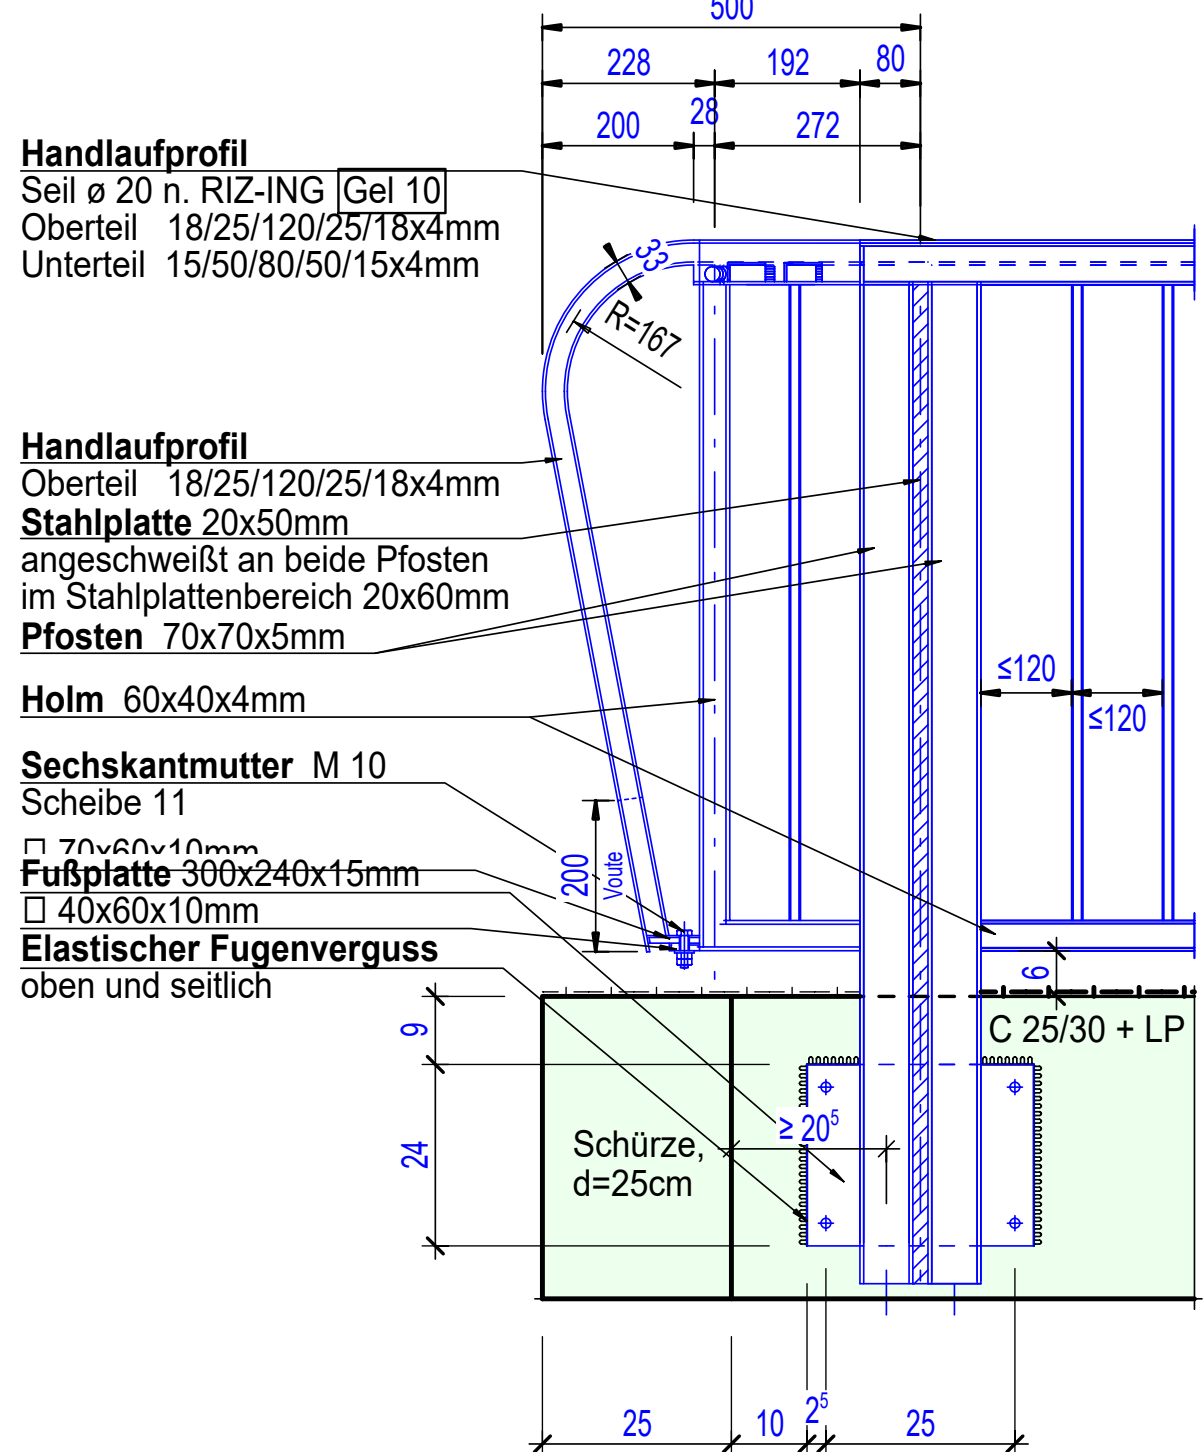


DETAIL 2

Geländer nach ZTV-ING Teil 6, Abschnitt 9
Füllstabgeländer n. RIZ-ING [Gel 4] mit Drahtseil im Handlauf
n. RIZ-ING [Gel 10], Endpfosten als Doppelpfosten vgl. RIZ-ING [Gel 14]
Pfostenverankerung außen feuerverzinkt und beschichtet, h = 1.00 m

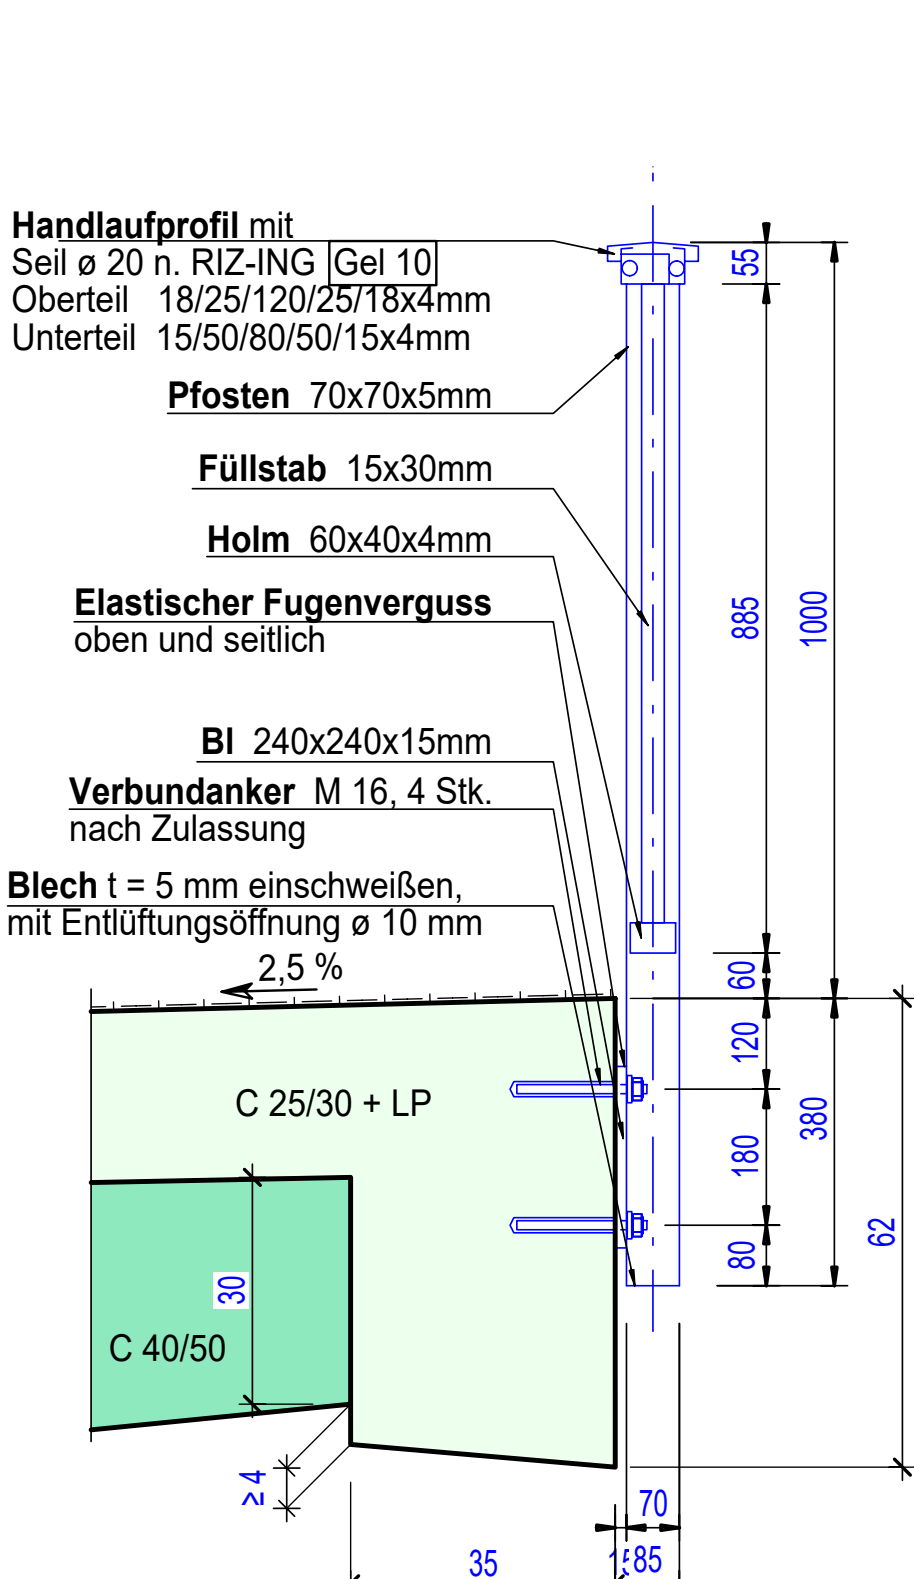


DETAIL 3

Geländerabschluss mit Endschwinge
vgl. RIZ-ING [Gel 19] Blatt 1
feuerverzinkt und beschichtet
nach ZTV-ING Teil 6, Abschnitt 9
h = 1.30 m

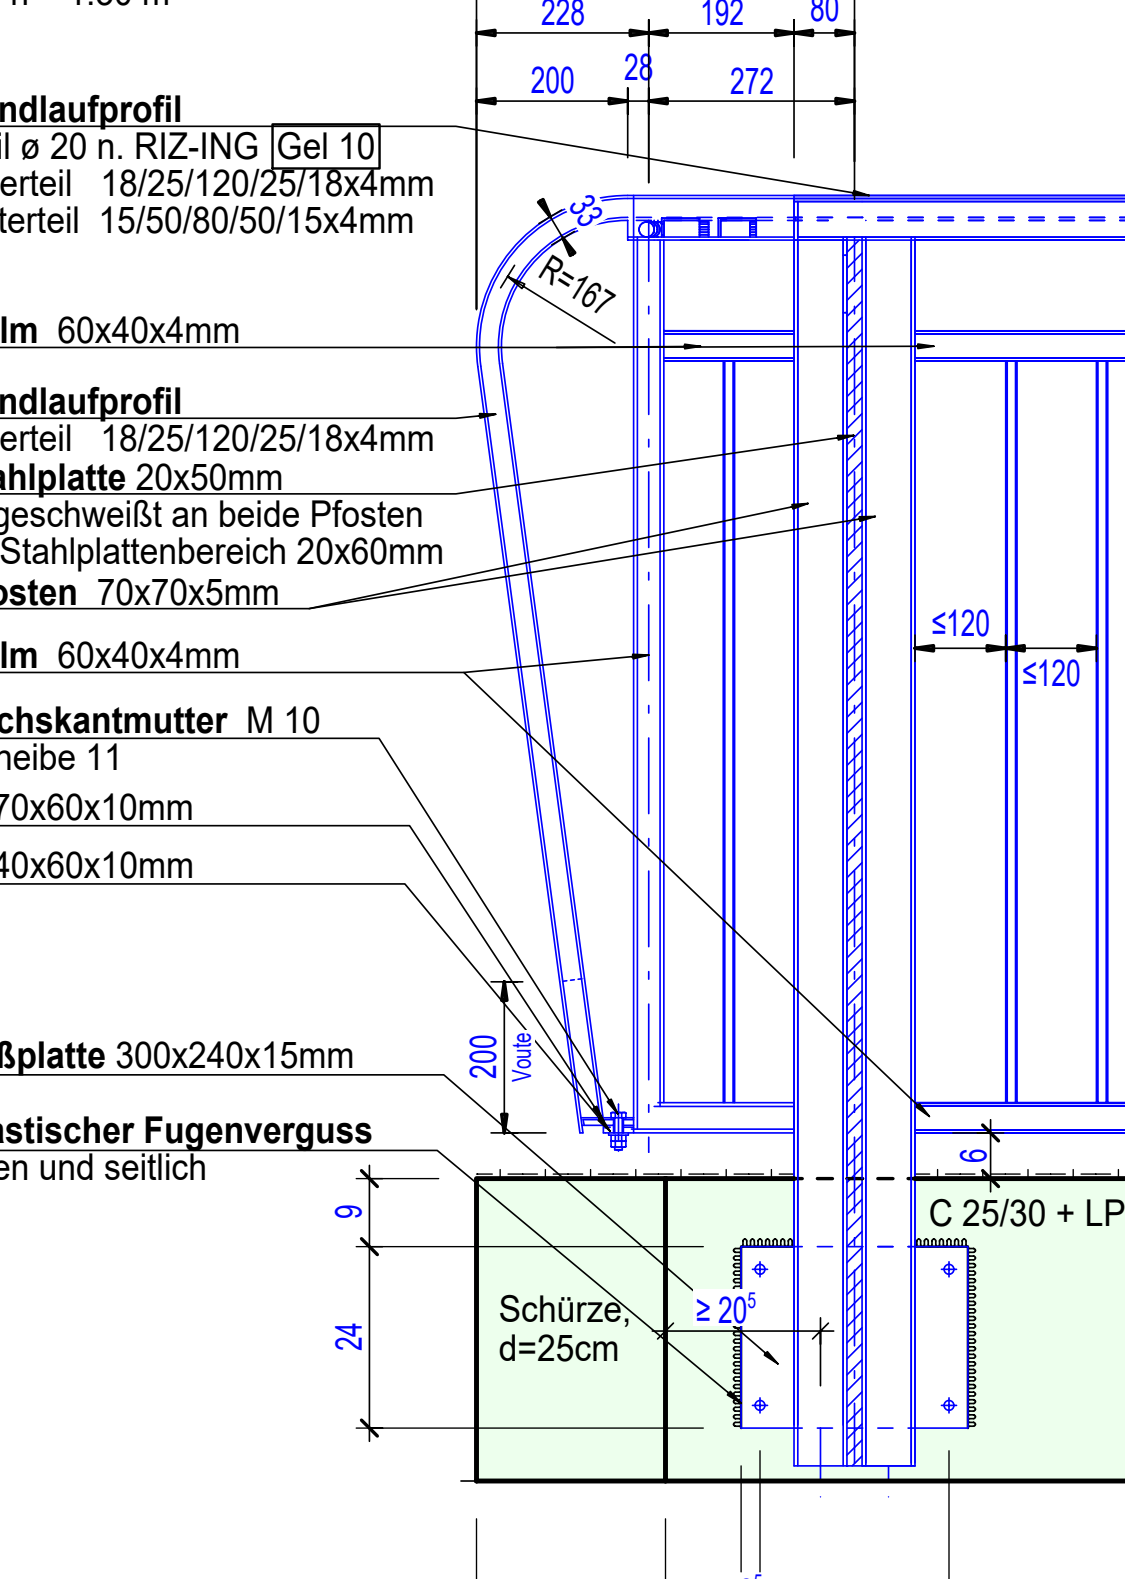


DETAIL 4

Geländer nach ZTV-ING Teil 6, Abschnitt 9
Füllstabgeländer n. RIZ-ING [Gel 4] mit Drahtseil im Handlauf
n. RIZ-ING [Gel 10], Pfostenverankerung außen
feuerverzinkt und beschichtet, h = 1.30 m

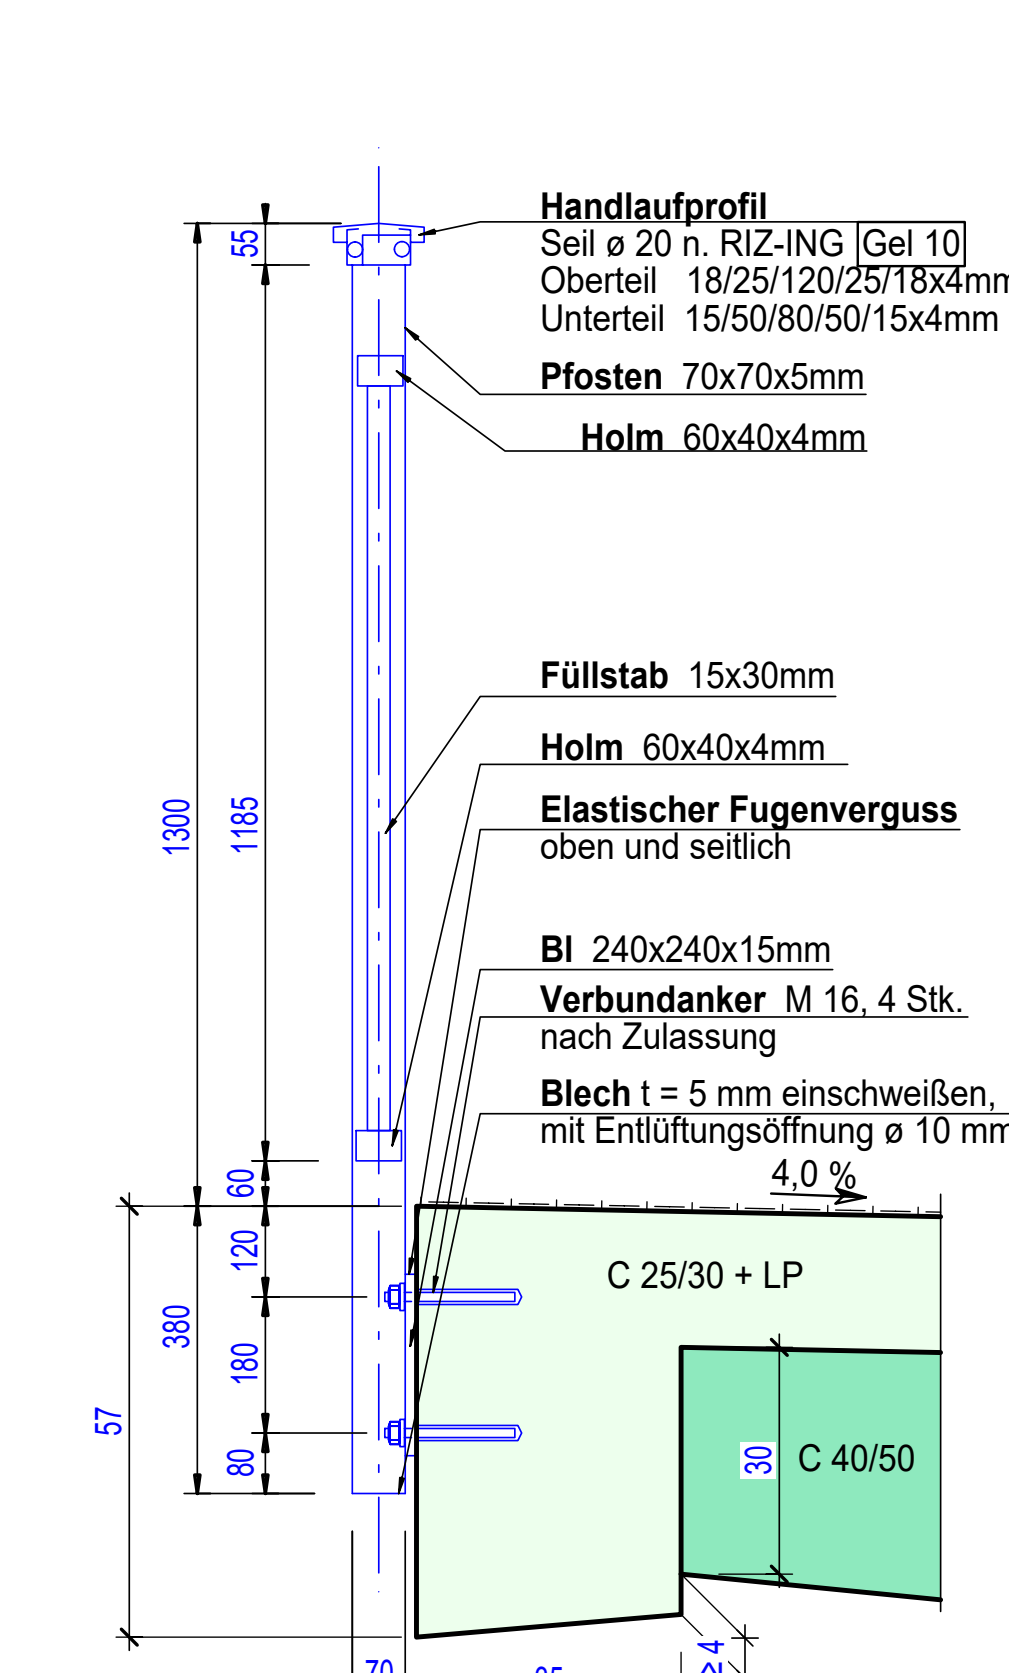


DETAIL 7

Einbau Granitbordsteine und Anschluss der Abdichtung am tiefen Rand
entspr. RIZ-ING [Kap 12], [Dicht 3] u. [Dicht 9]
(am hohen Rand analog ausführen)

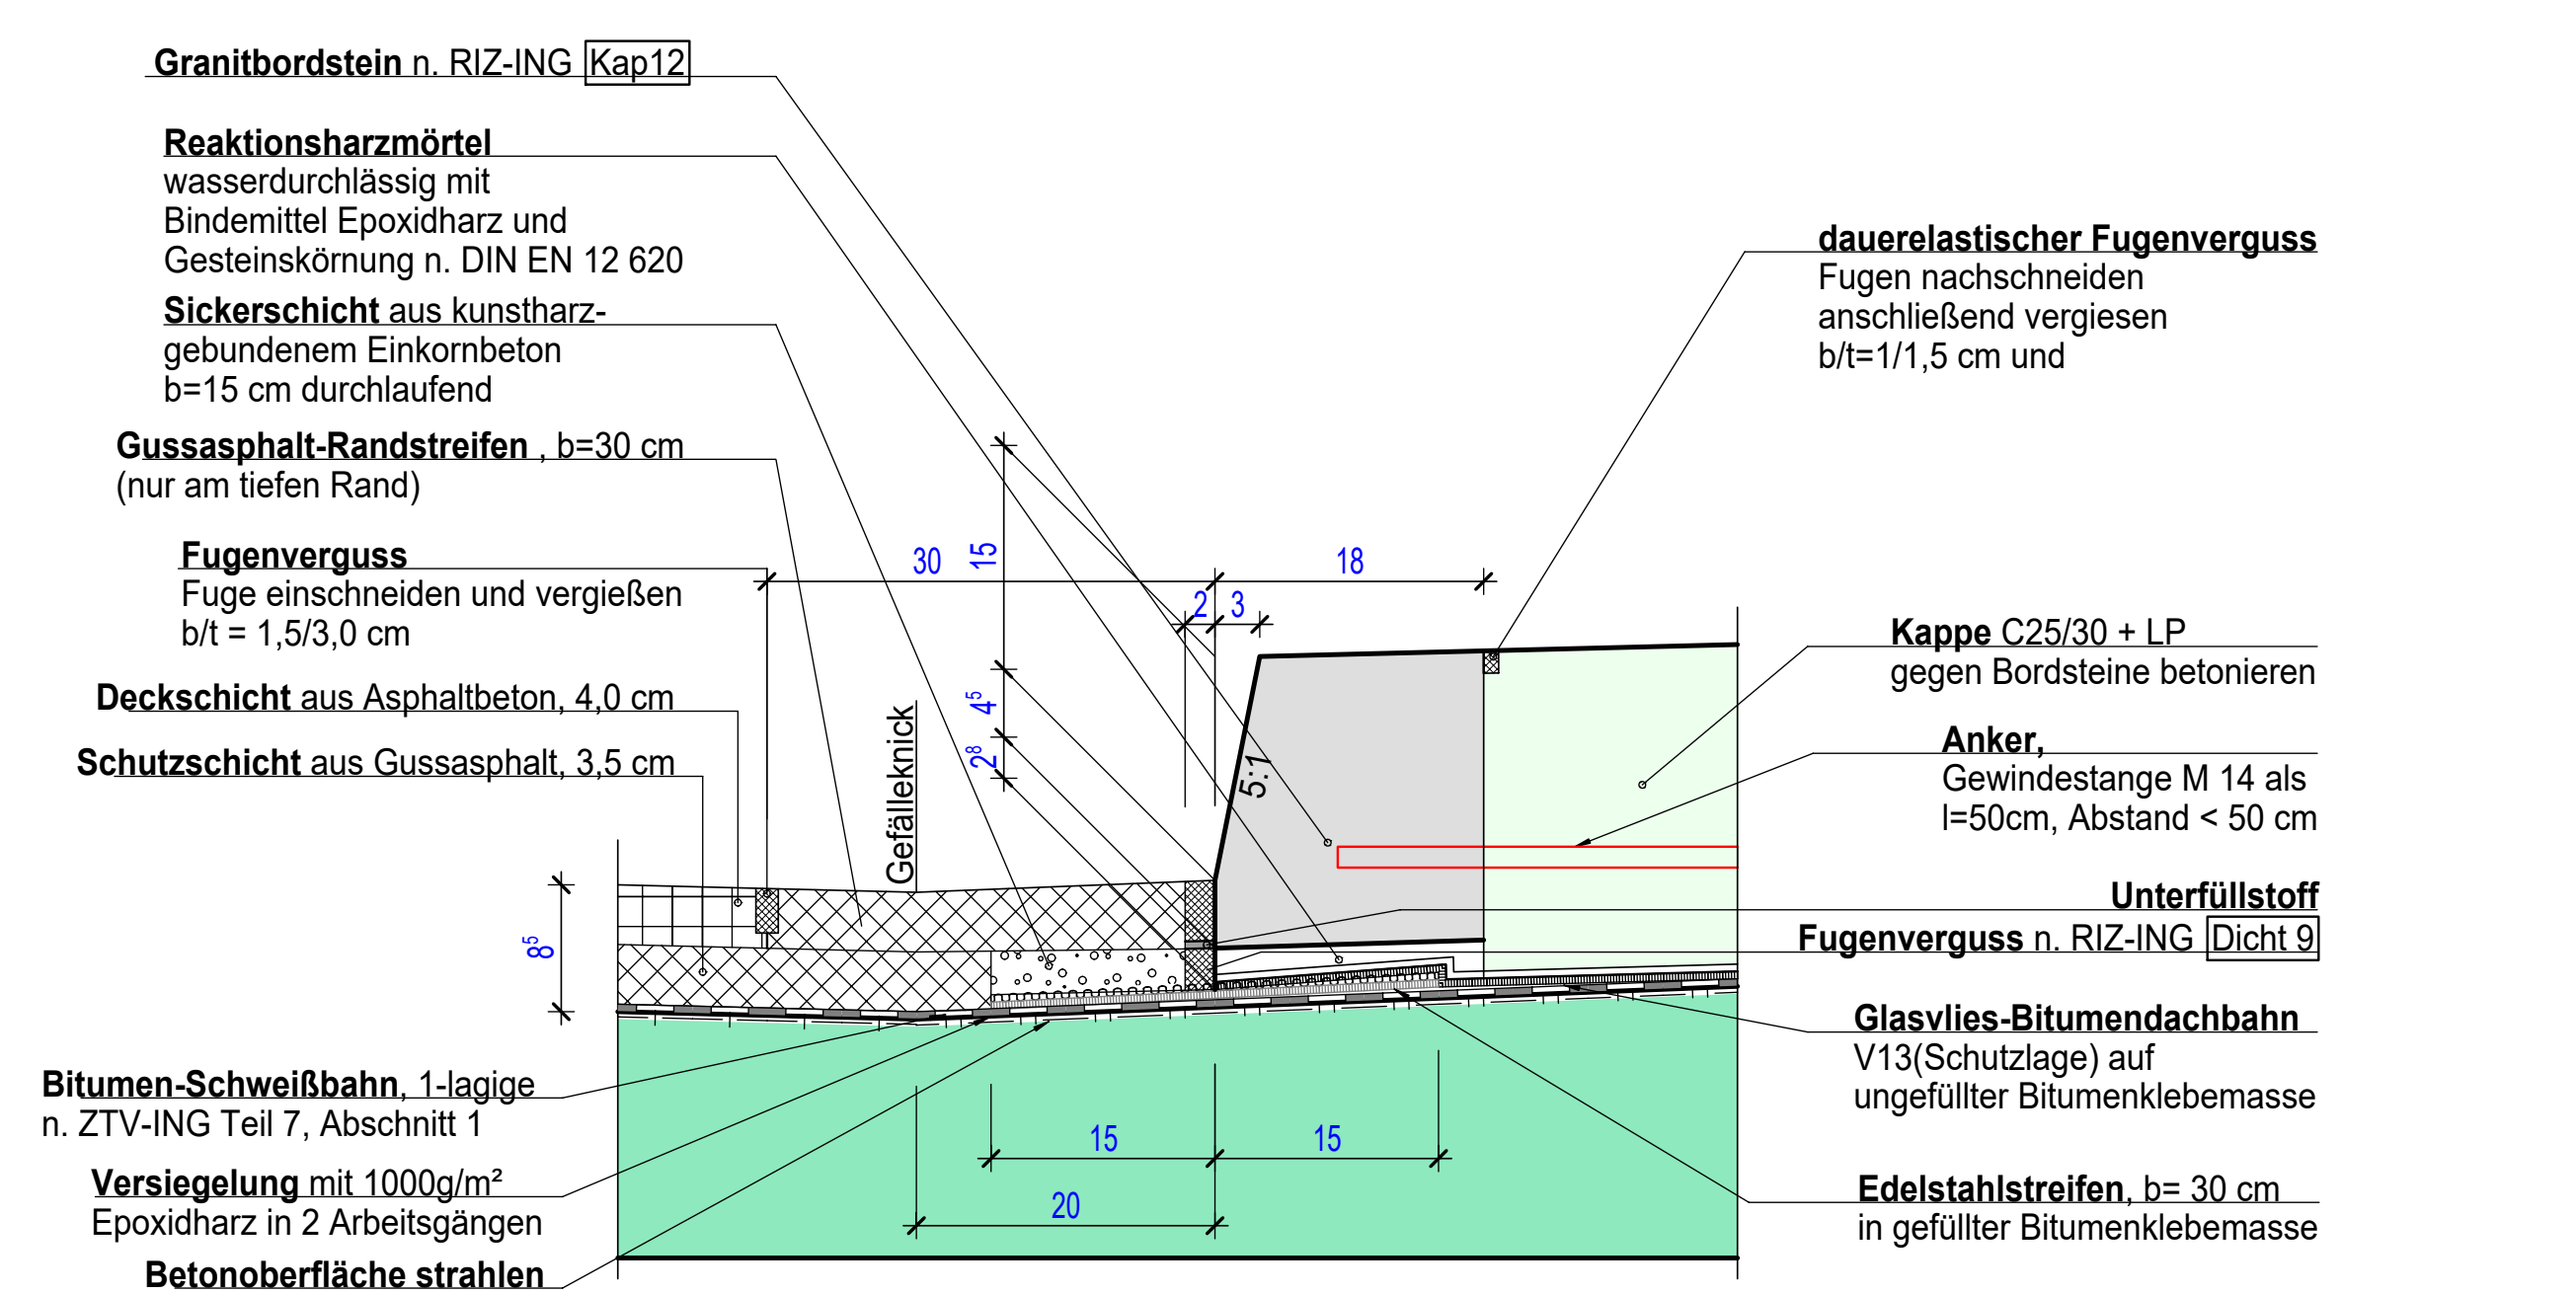


DETAIL 8

Tropfzellen n. RIZ-ING [Was 11]
2 Stück am hohen Rand
2 Stück am tiefen Rand

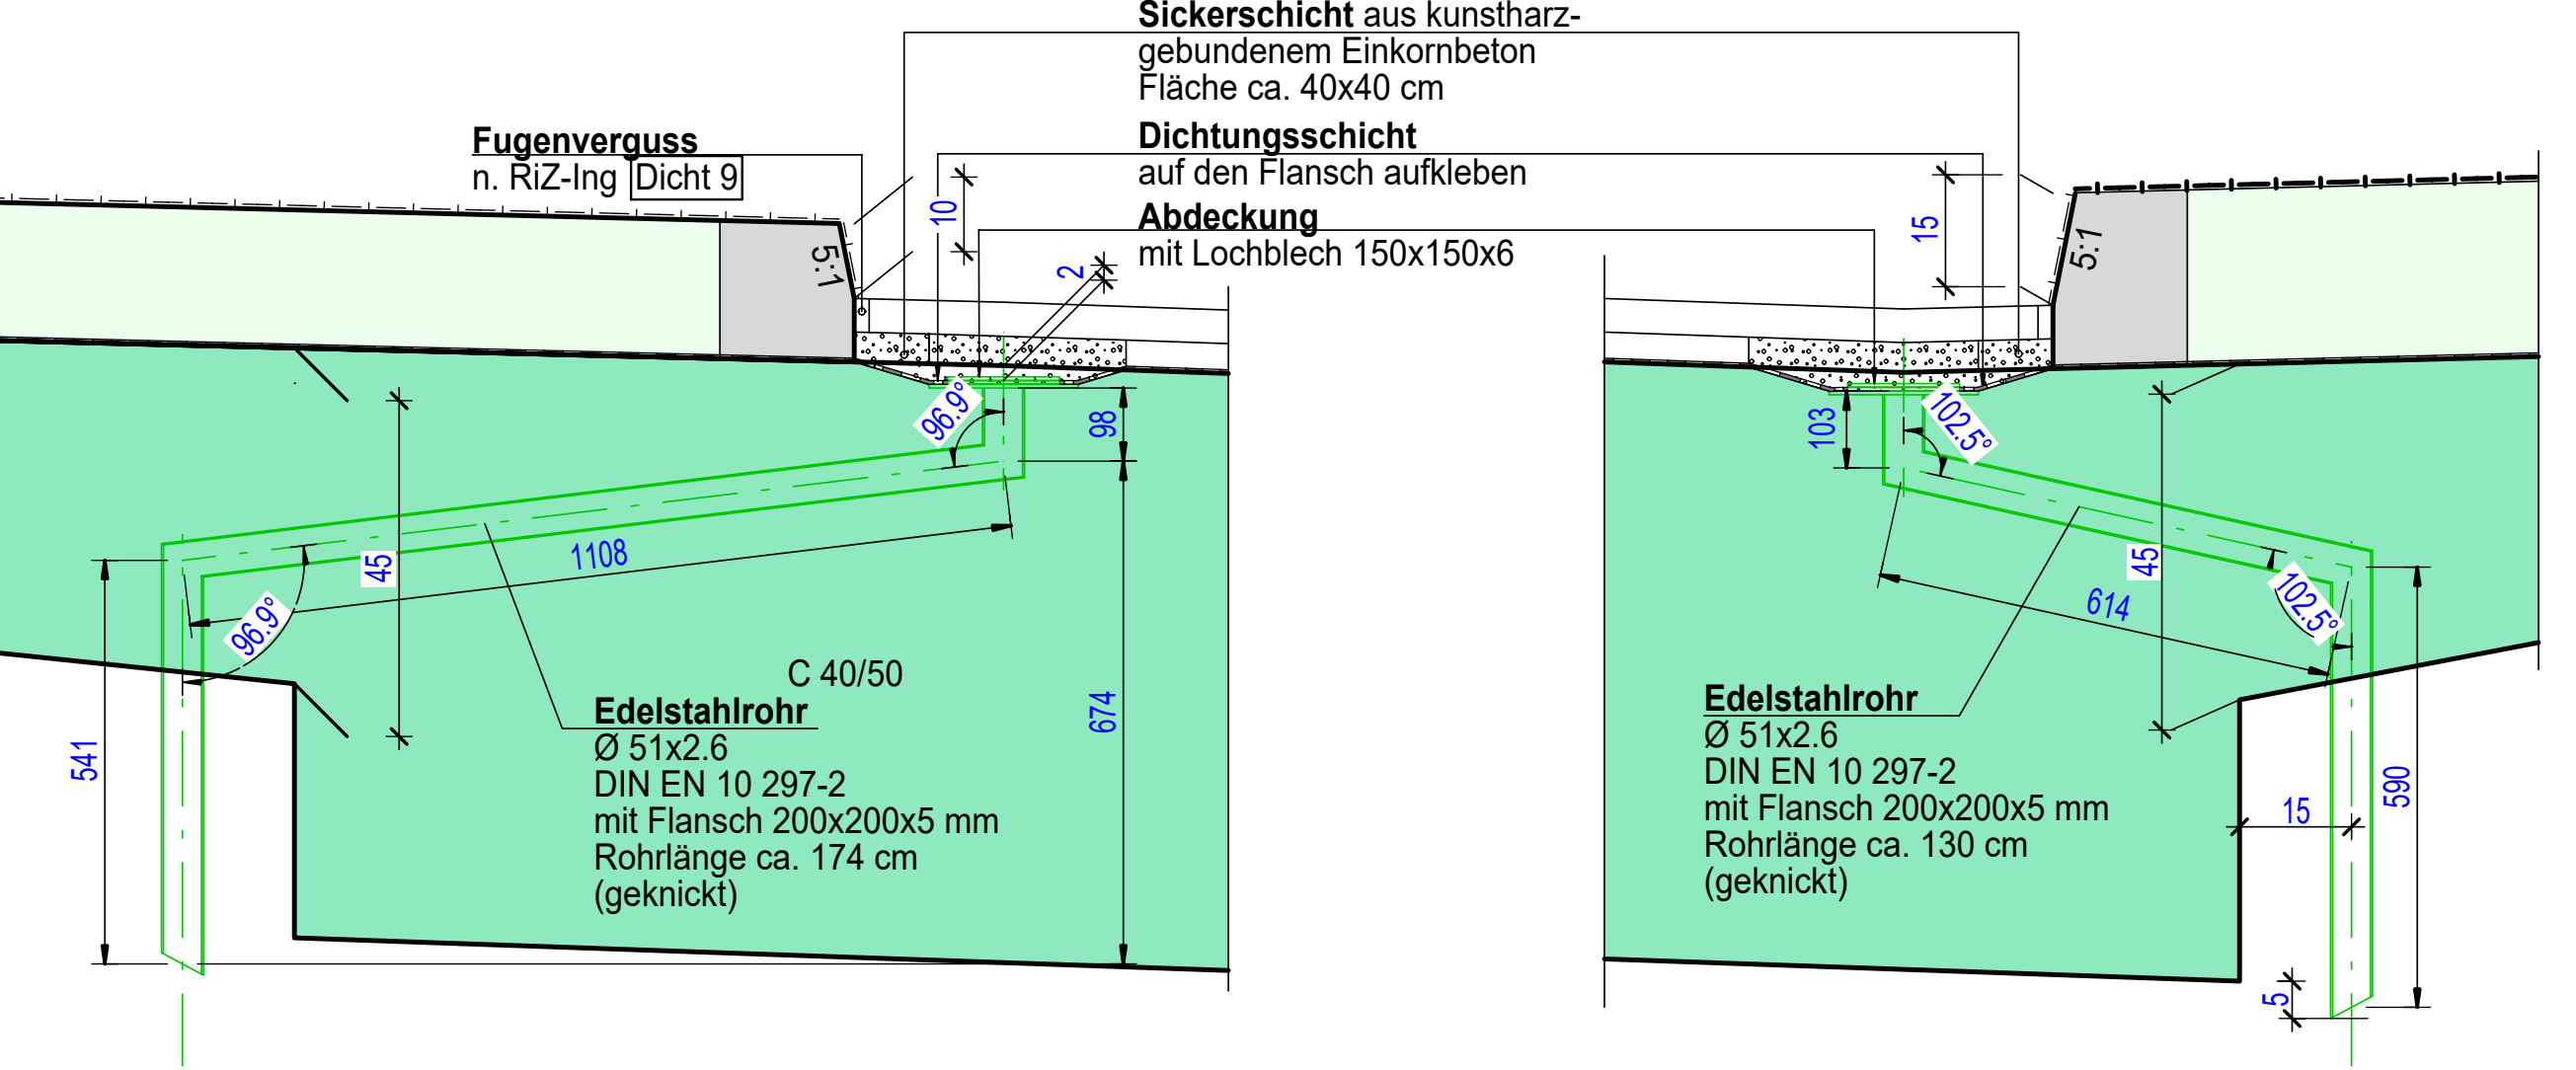


DETAIL 6

Einzelpfosten Befestigung außen
n. RIZ-ING [Gel 14]
nach ZTV-ING Teil 6, Abschnitt 9
Unterstrom: h = 1.30 m
Oberstrom: h = 1.00 m

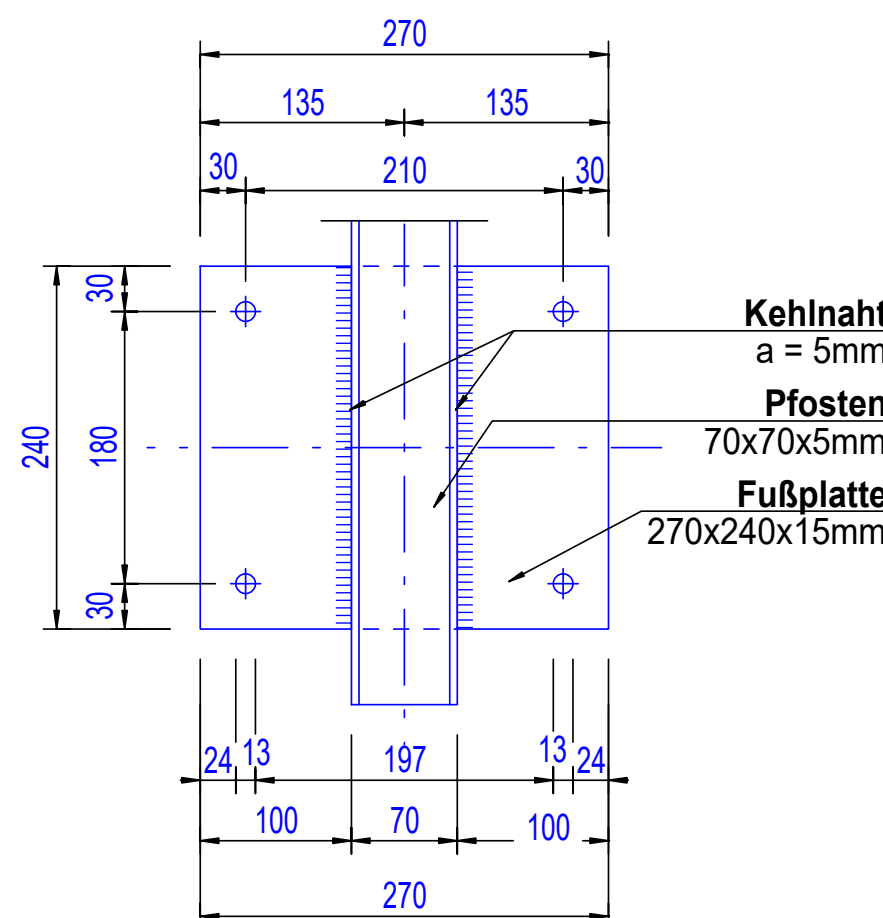

DETAIL 5

Endpfosten als Doppelpfosten
vgl. RIZ-ING [Gel 14]
nach ZTV-ING Teil 6, Abschnitt 9
Unterstrom: h = 1.30 m
Oberstrom: h = 1.00 m

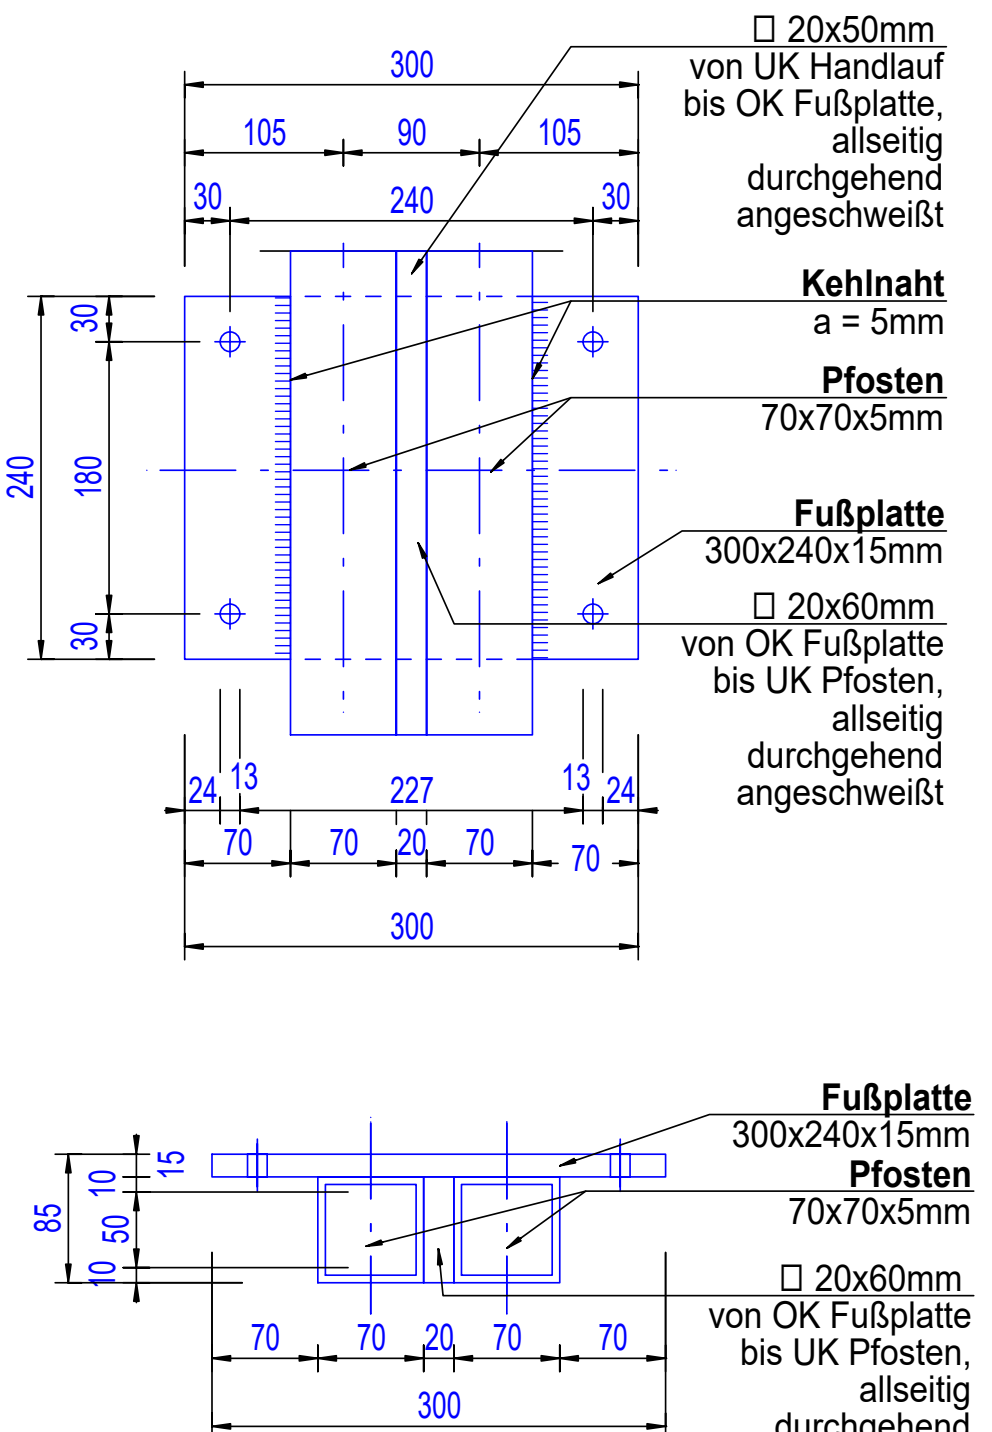

Entwurfsbearbeitung:		Projekt-Nr.: 5406-02		
Am Hochbau S. 89081 01m		Datum	Zeichen	
Telefon: 0711 97 93 30-0		Bearb.:		
Webseite: www.bauingenieur-und-architekten.de		Gez.:		
Bauingenieur (BAU) /		Gepr.:		
Baueingetragener (BAU) /		Datum	Gez.	Geprüft
ING.-BÜRO R. MÜLLER & GmbH				
Geändert				
a				
b				
c				
d				
Landkreis Ravensburg		Unterlage: 8		
Streckenbezeichnung: von Altshausen nach Aulendorf		Blatt - Nr.: 2		
Straßenklasse und Nr.: K 7957		Projekt - Nr.: 5406-02		
Gemarkung: Aulendorf - Blönnried				
Bauwerk/Baumaßnahme:		Datum	Zeichen	
Ersatzneubau Brücke über die		Bearb.:	KM	01/2025
Hühler Ach in Aulendorf - Blönnried		Gez.:	TM	01/2025
		Gepr.:	KM	01/2025
ASB-Nr.: 8023 582				
Plandarstellung:		Bauwerksplan		
Ansichten, zus. Schnitte,		Maßstab: 1/50, 25		
Details				
Aufgestellt:		Geprüft:		
Gesehen:		Genehmigt:		