


Betonanierung der Wände und Stützen sowie des Bodens

Betonanierung der Wände und Stützen sowie des Bodens


Grundfläche ca. 15,90 x 15,90 m
Innenhöhe ca. 5,50 m

Grundfläche ca. 15,90 x 15,90 m
Innenhöhe ca. 5,50 m

Grundriss EG

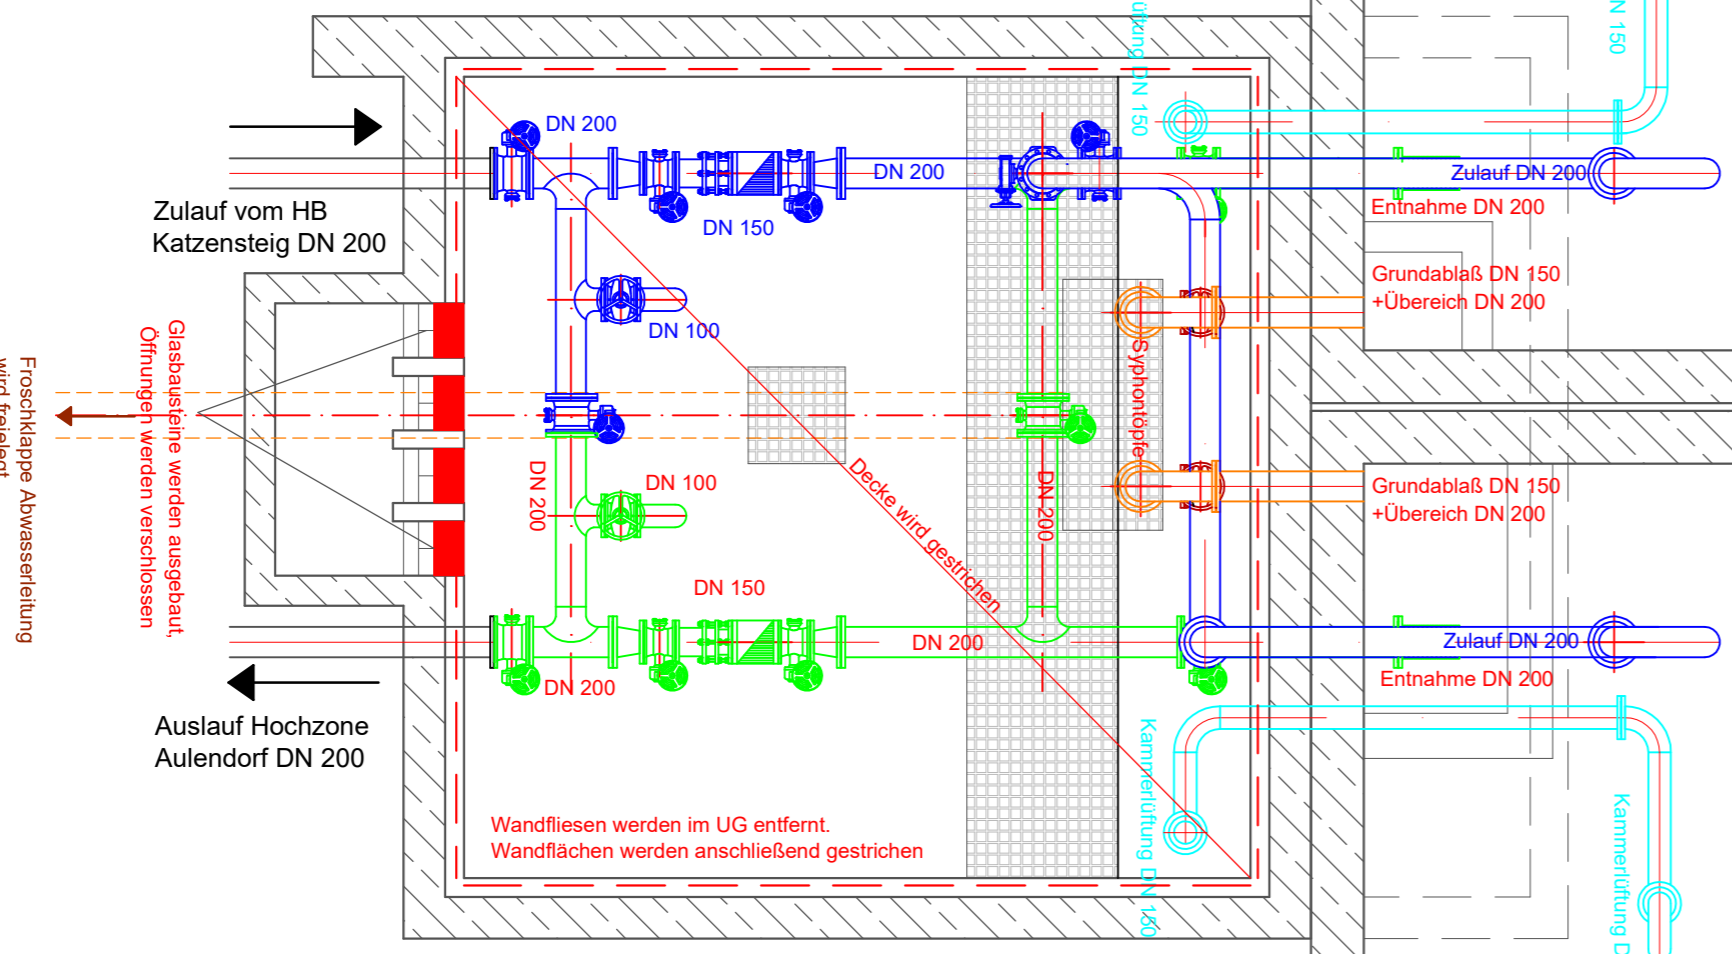

Schnitt A-A

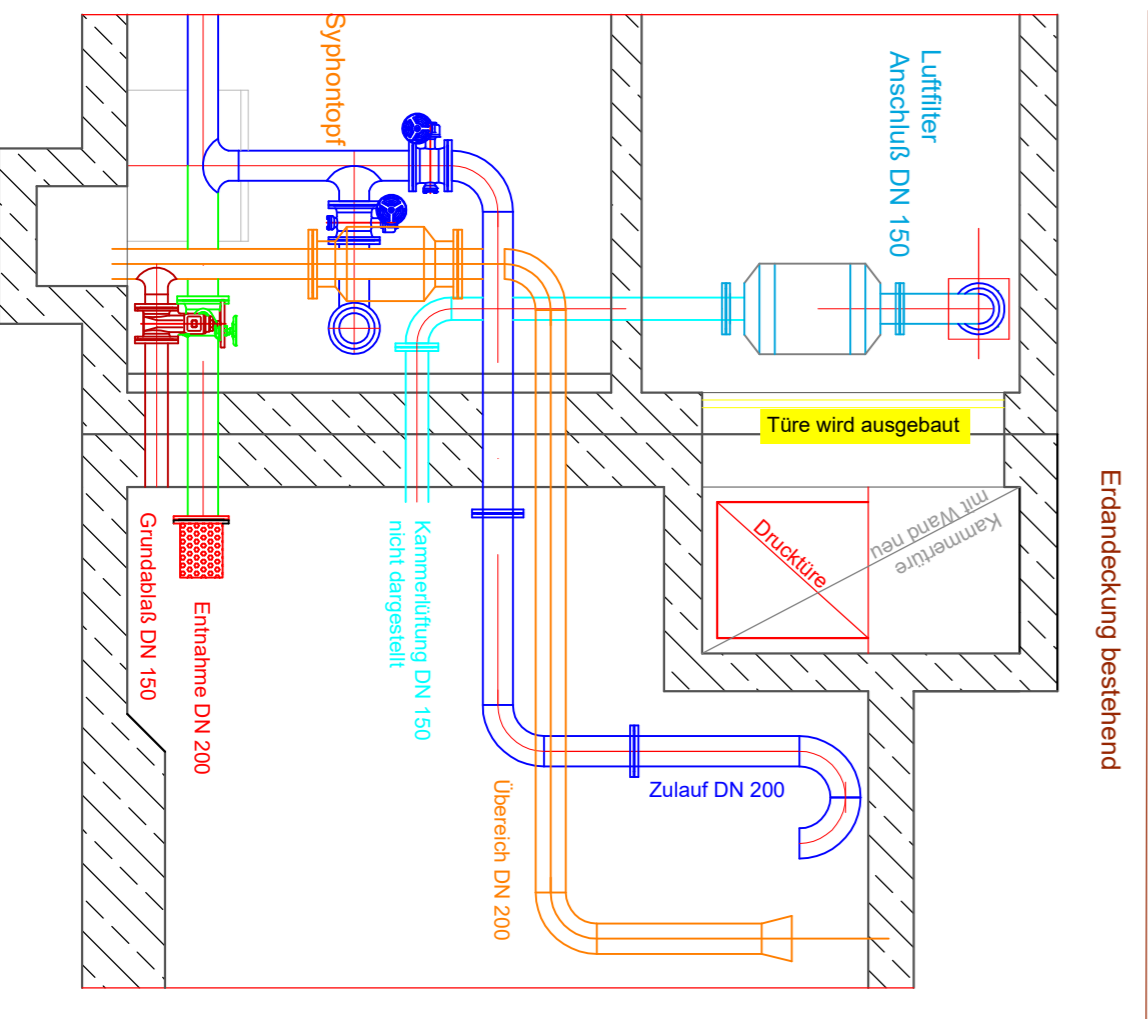

Grundriss UG

