
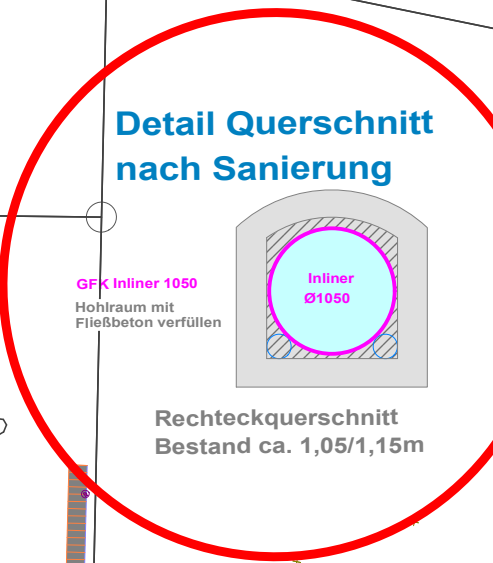


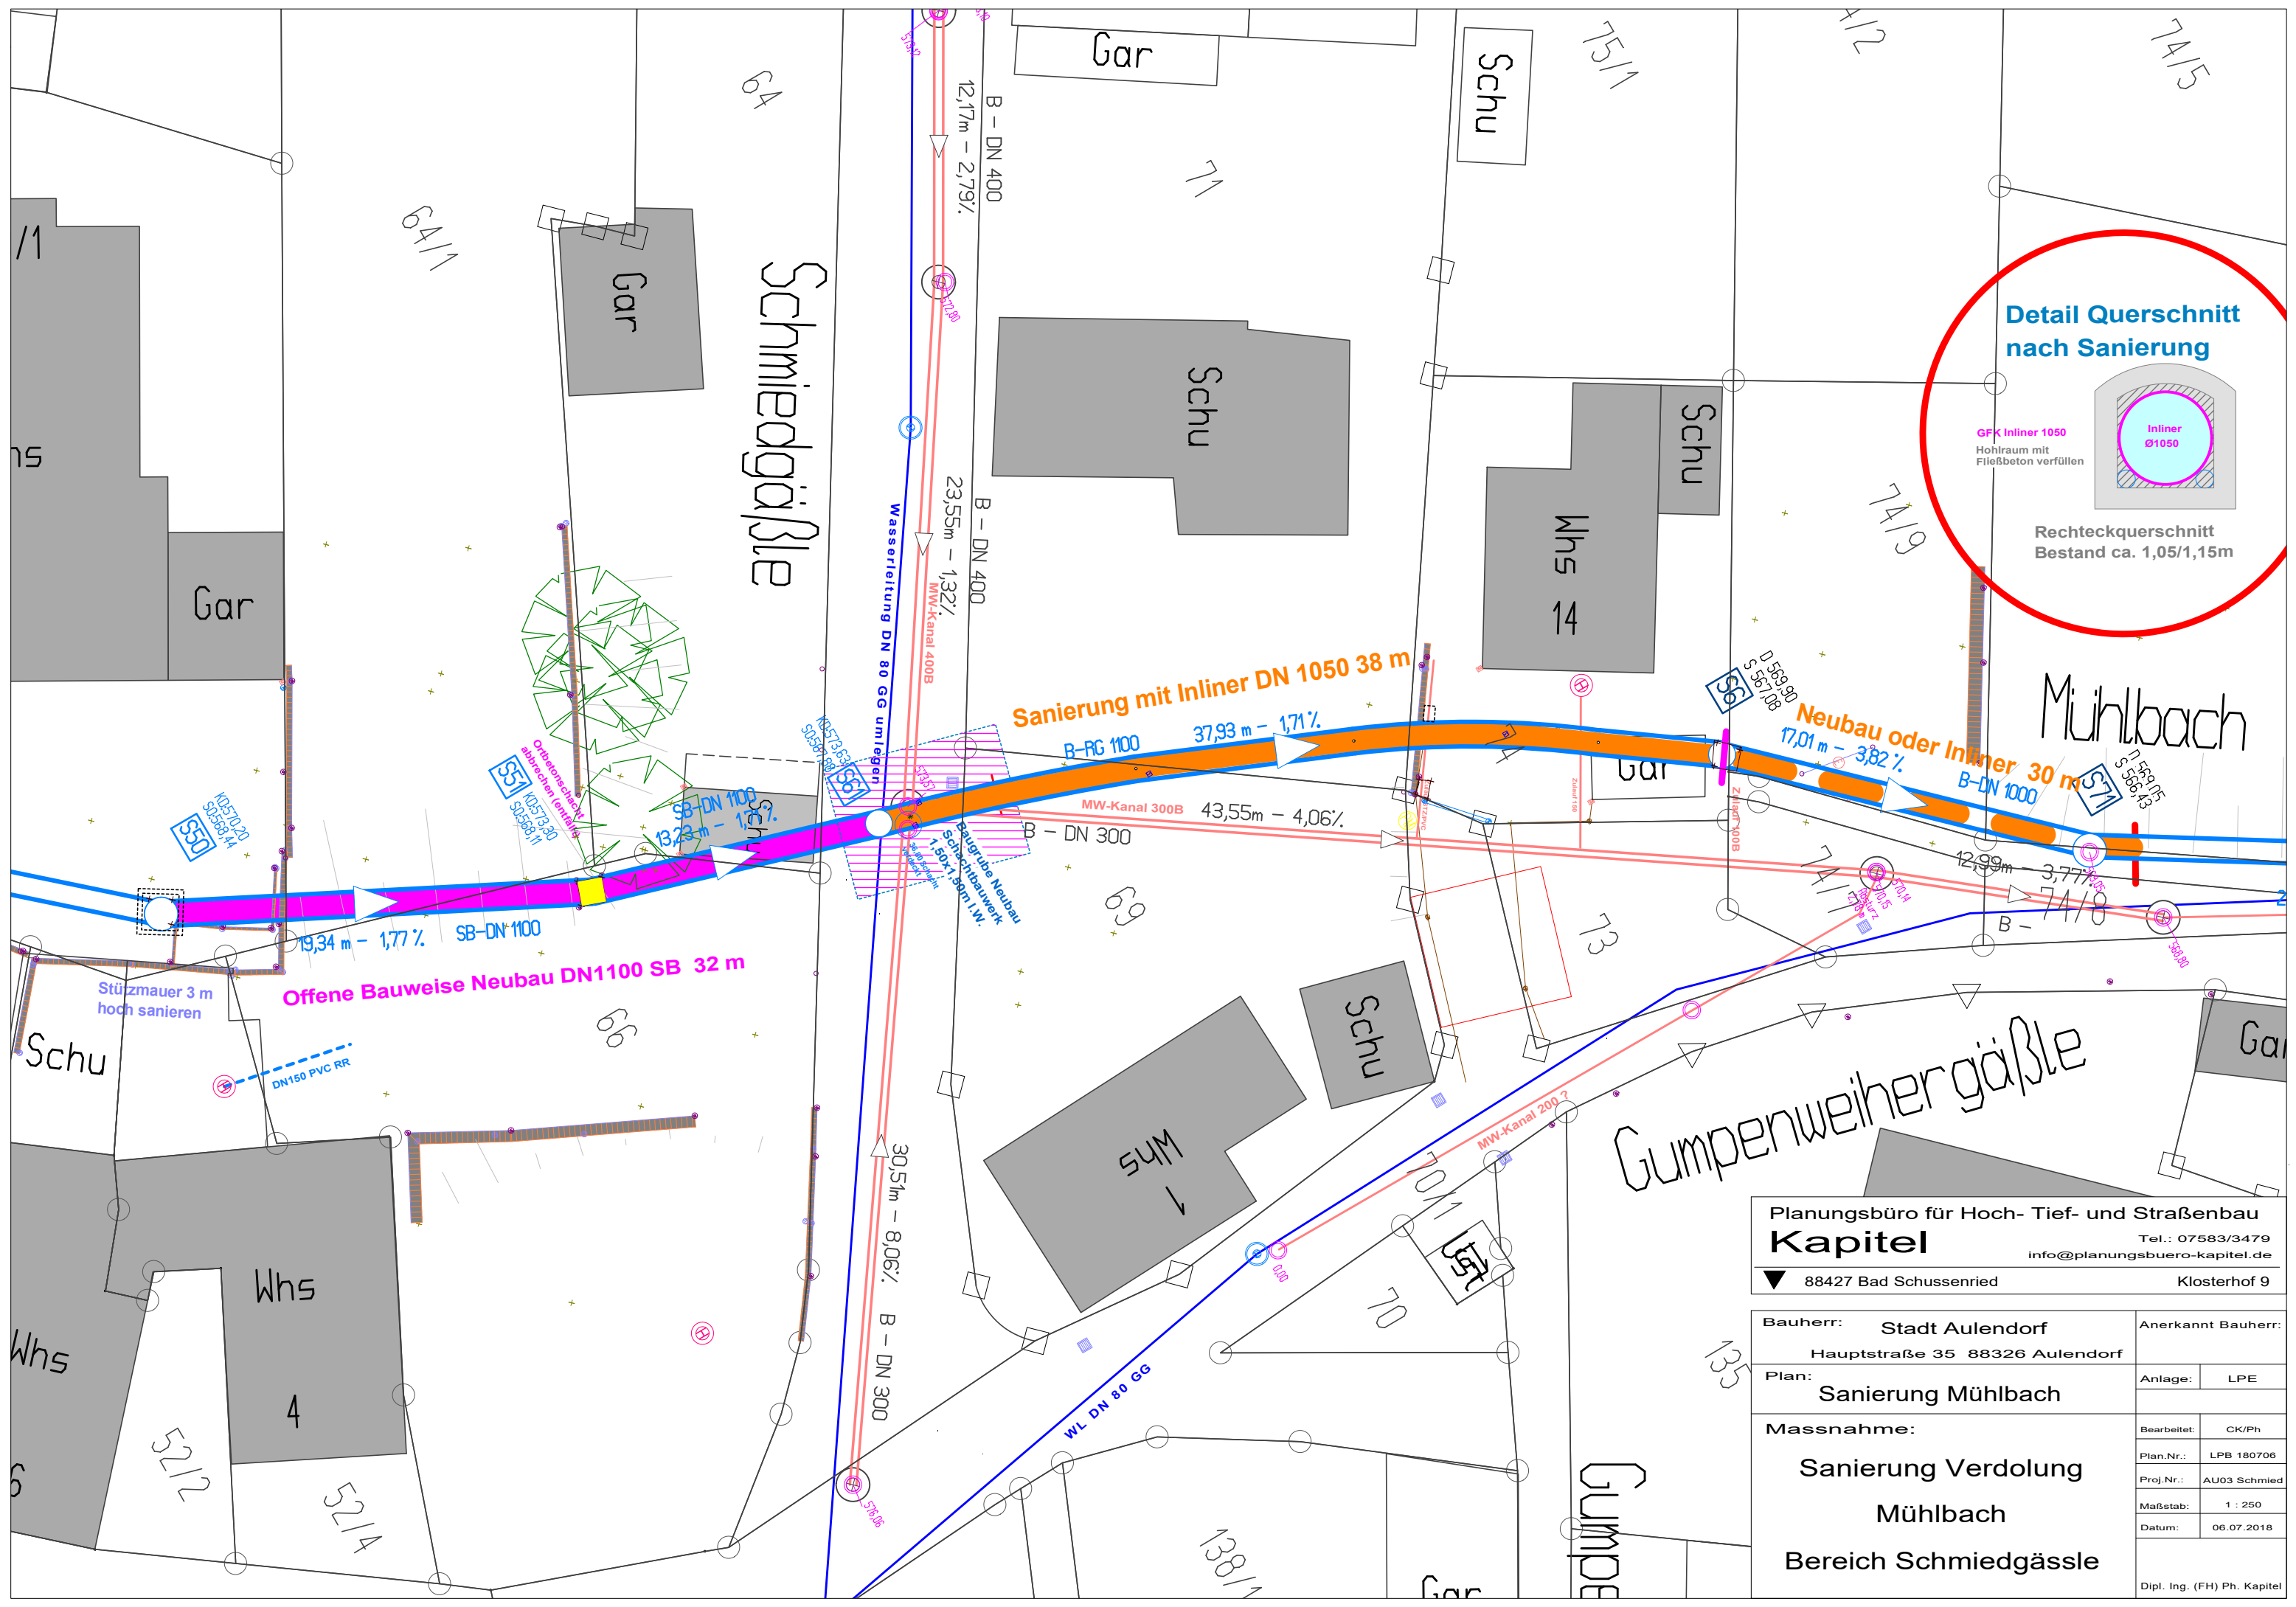

Planungsbüro für Hoch- Tief- und Straßenbau Kapitel Tel.: 07583/3479 info@planungsbuero-kapitel.de		88427 Bad Schussenried Klosterhof 9	
Bauherr: Stadt Aulendorf Hauptstraße 35 88326 Aulendorf		Anerkannt Bauherr:	
Plan: Sanierung Mühlbach		Anlage:	LPE
Massnahme: Sanierung Verdolung Mühlbach Bereich Schmiedgässle		Bearbeitet:	CK/Ph
		Plan.Nr.:	LPB 180706
		Proj.Nr.:	AU03 Schmied
		Maßstab:	1 : 250
		Datum:	06.07.2018
		Dipl. Ing. (FH) Ph. Kapitel	