


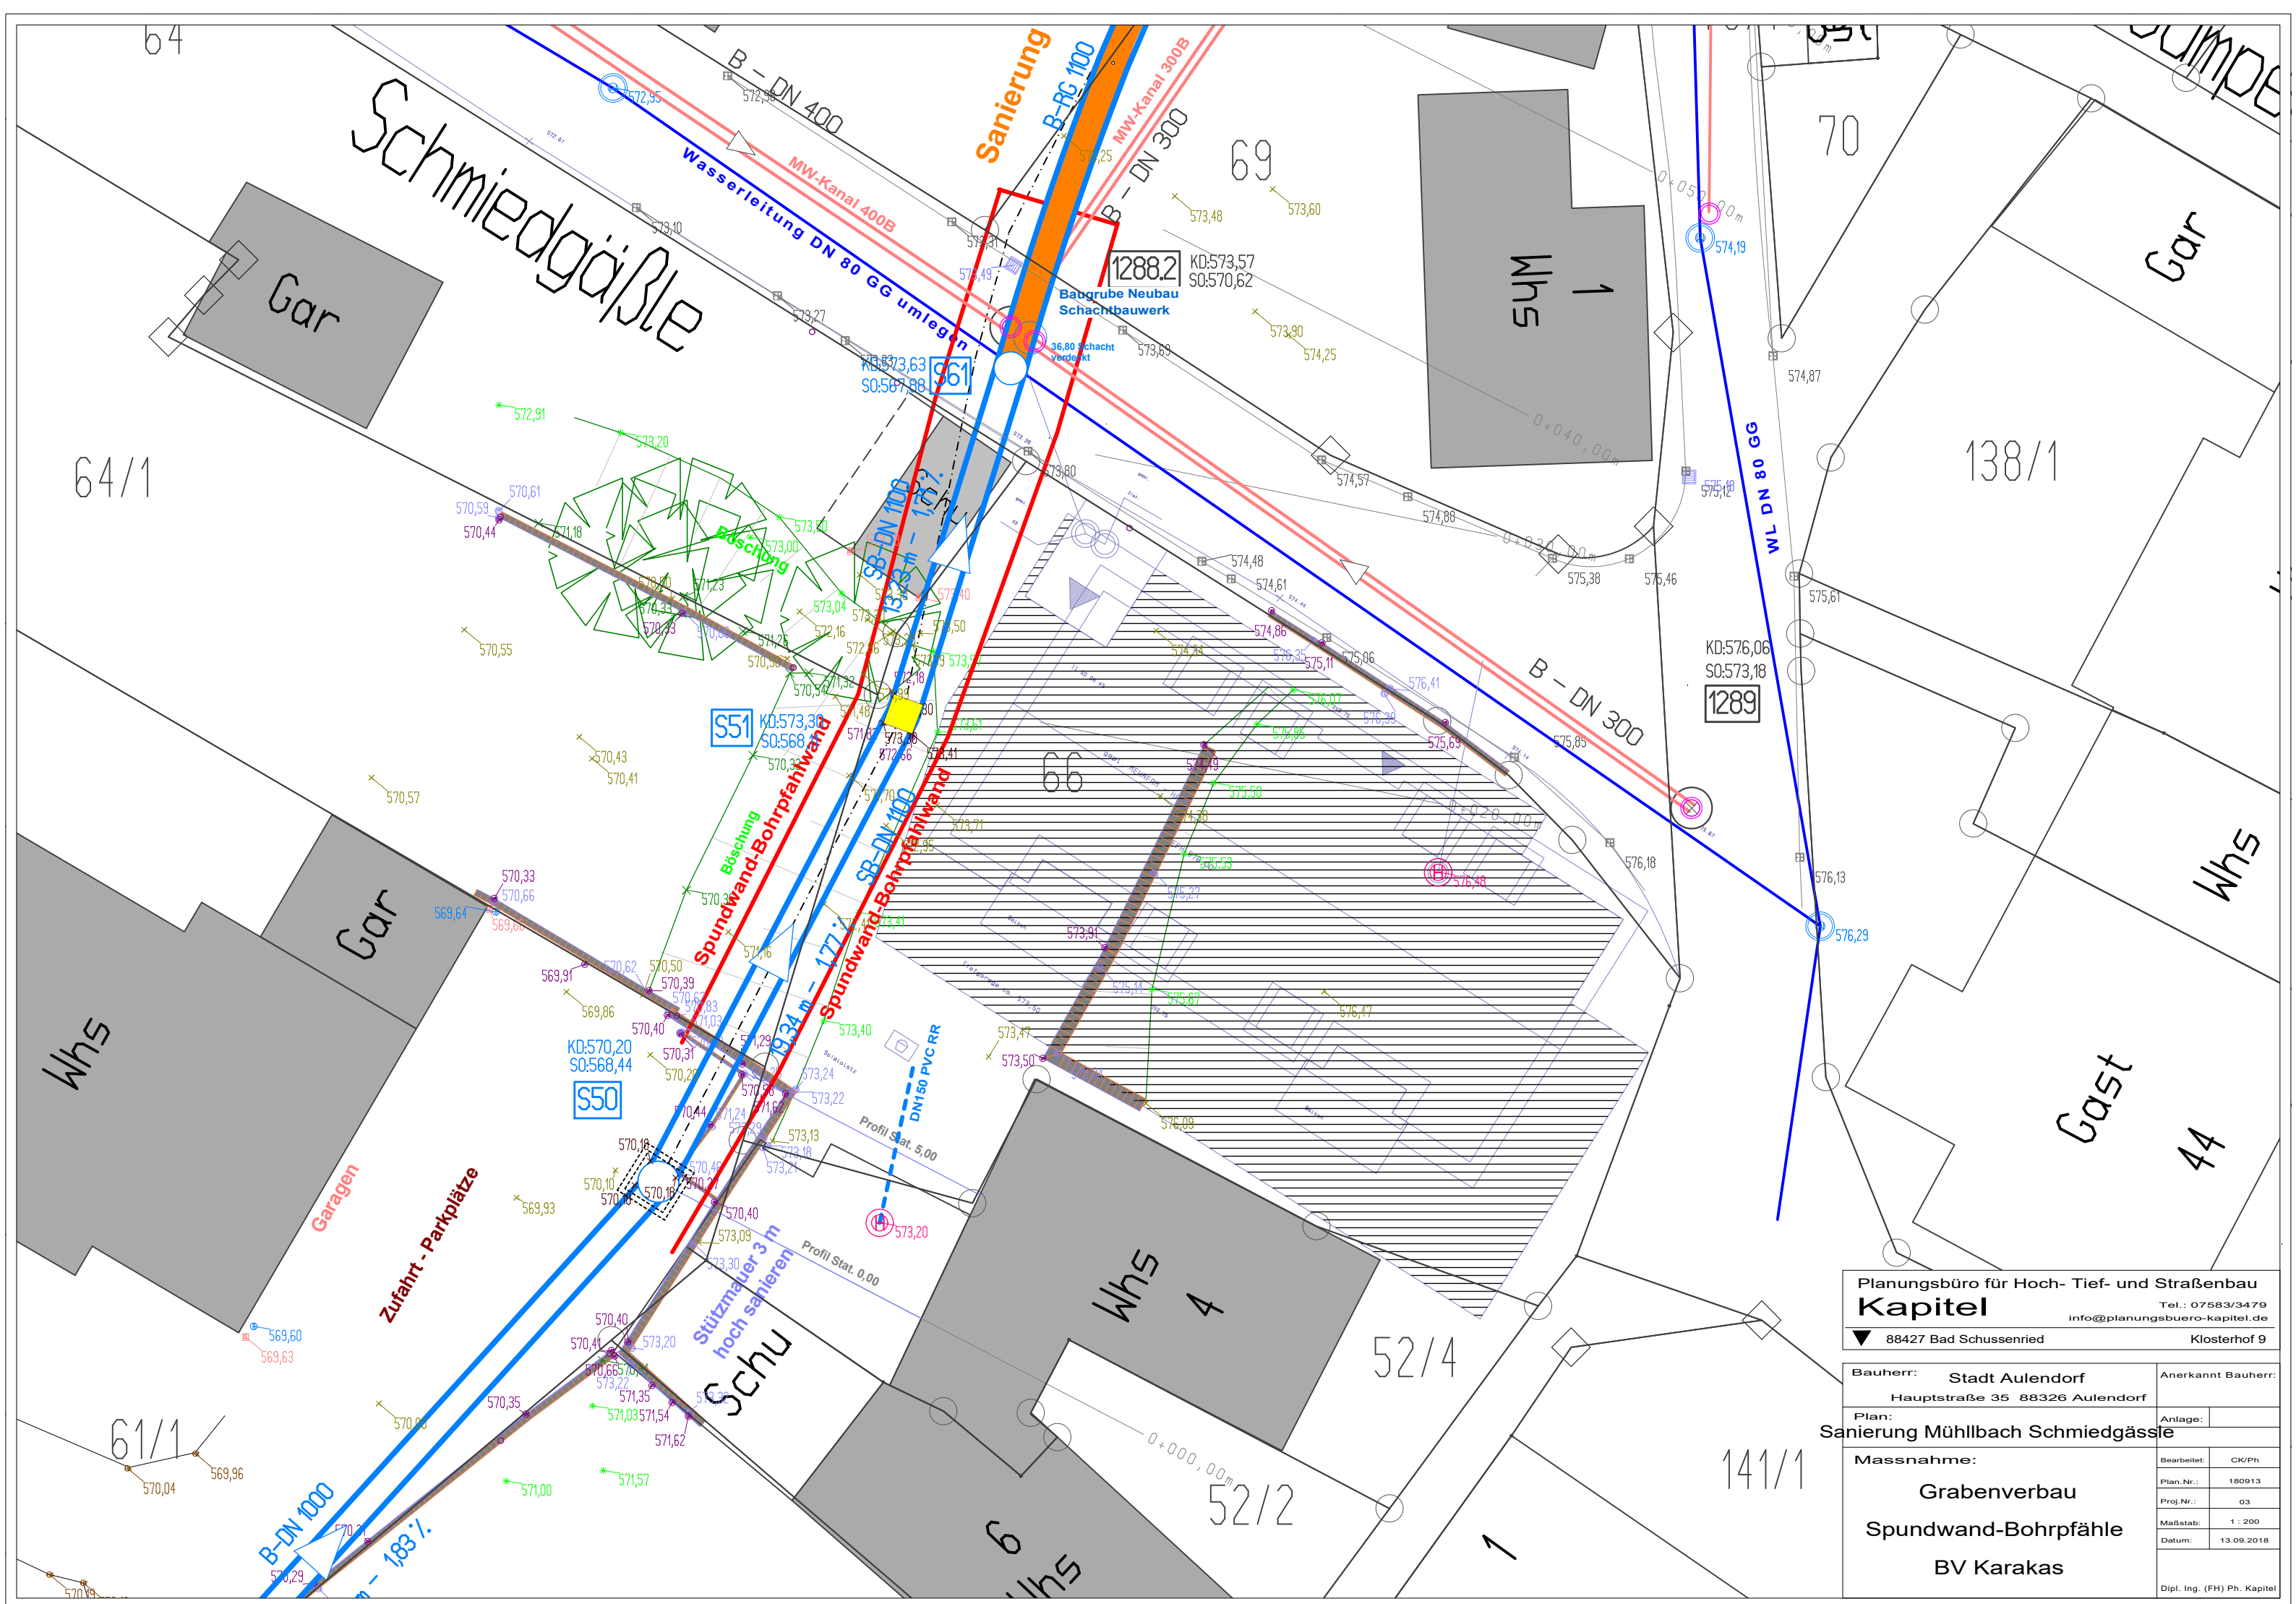

Planungsbüro für Hoch- Tief- und Straßenbau
Kapitel
▼ 88427 Bad SchussenriedKlosterhof 9
Tel.: 07583/3479
info@planungsbuero-kapitel.de

Bauherr:	Stadt Aulendorf	Anerkannt Bauherr:	
	Hauptstraße 35 88326 Aulendorf		
Plan:	Sanierung Mühlbach Schmiedgäßle		
Massnahme:	Bearbeitet:	CK/Ph	
	180913		
	03		
	1 : 200		
	13.09.2018		
Dipl. Ing. (FH) Ph. Kapitel			