

Buchwald

Stadtpark

Schönstattzentrum

Mahlweiher

M 1: 2500

OKTOBER 2018

BUCHER + KASTEN
ARCHITEKTEN
STADTPLANER
TANNHAUSER STRASSE 30
88326 AULENDORF
FON 07525-1577 + 1495



M 1: 2500


OKTOBER 2018

BUCHER + KASTEN
ARCHITEKTEN
STADTPLANER
TANNHAUSER STRASSE 30
88326 AULENDORF
FON 07525-1577 + 1495


STADT AULENDORF WOHNBAUGEBIET BUCHWALD STÄDTEBAULICHER ENTWURF BEBAUUNGSVORSCHLAG VARIANTE 1






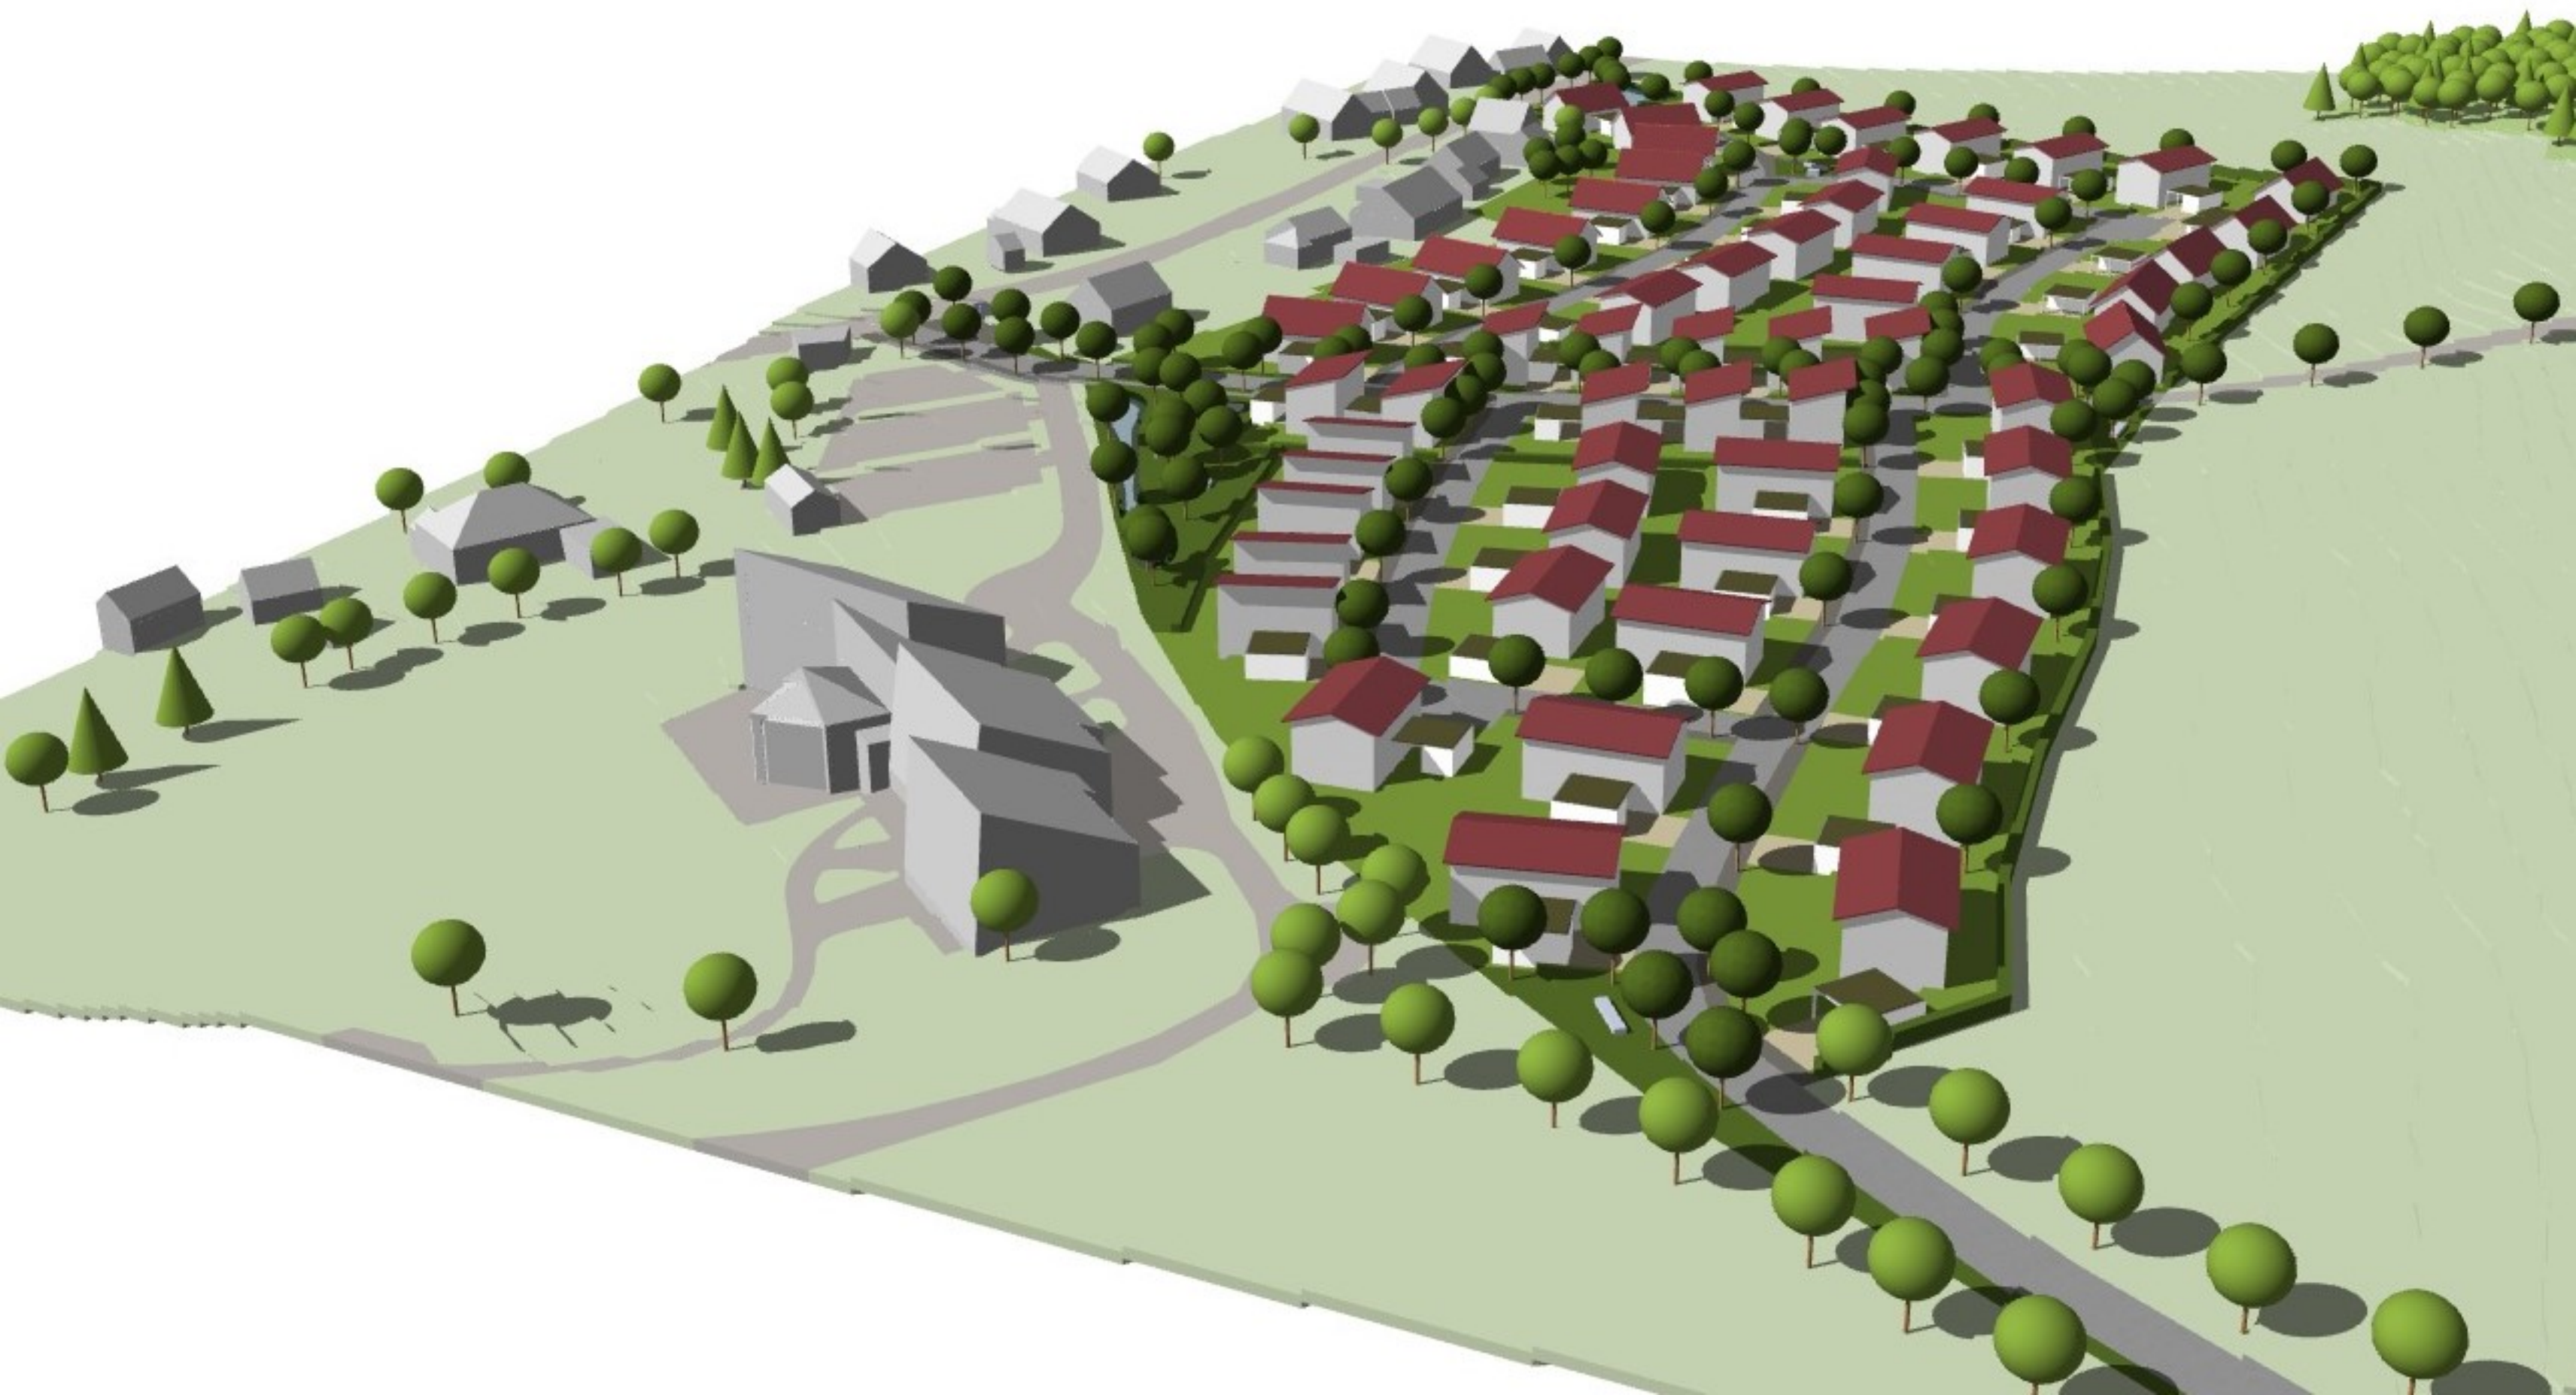




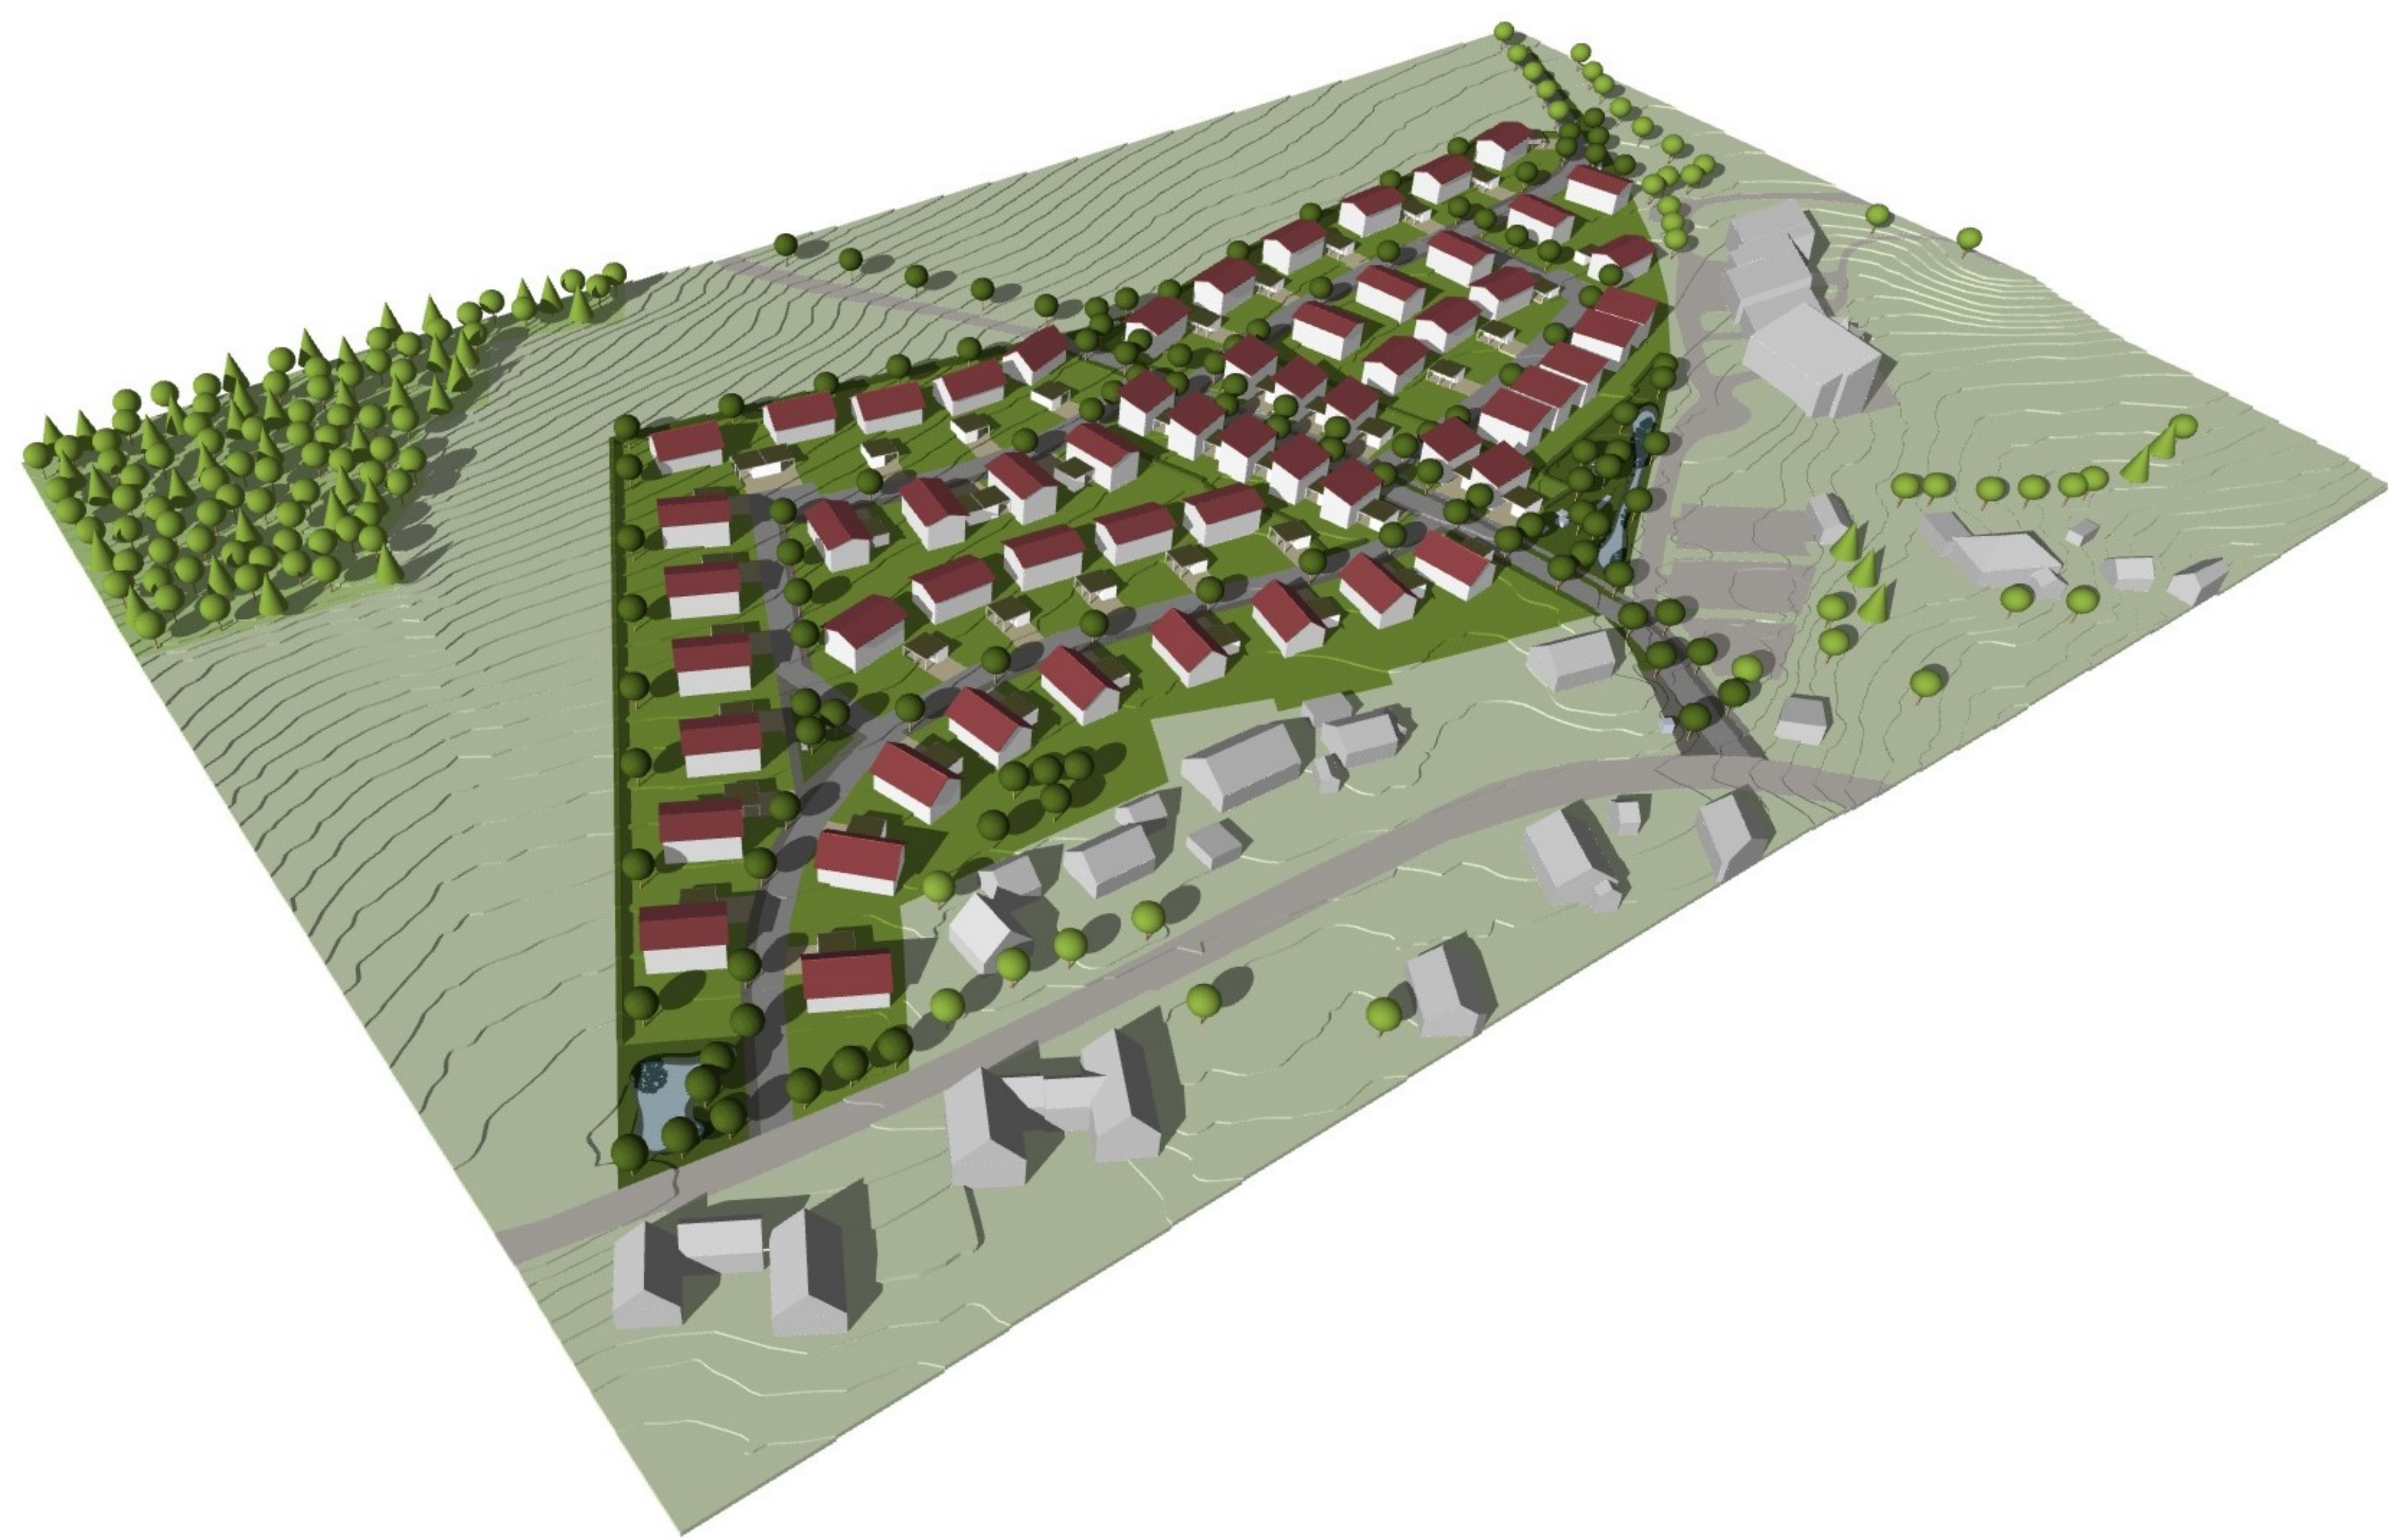

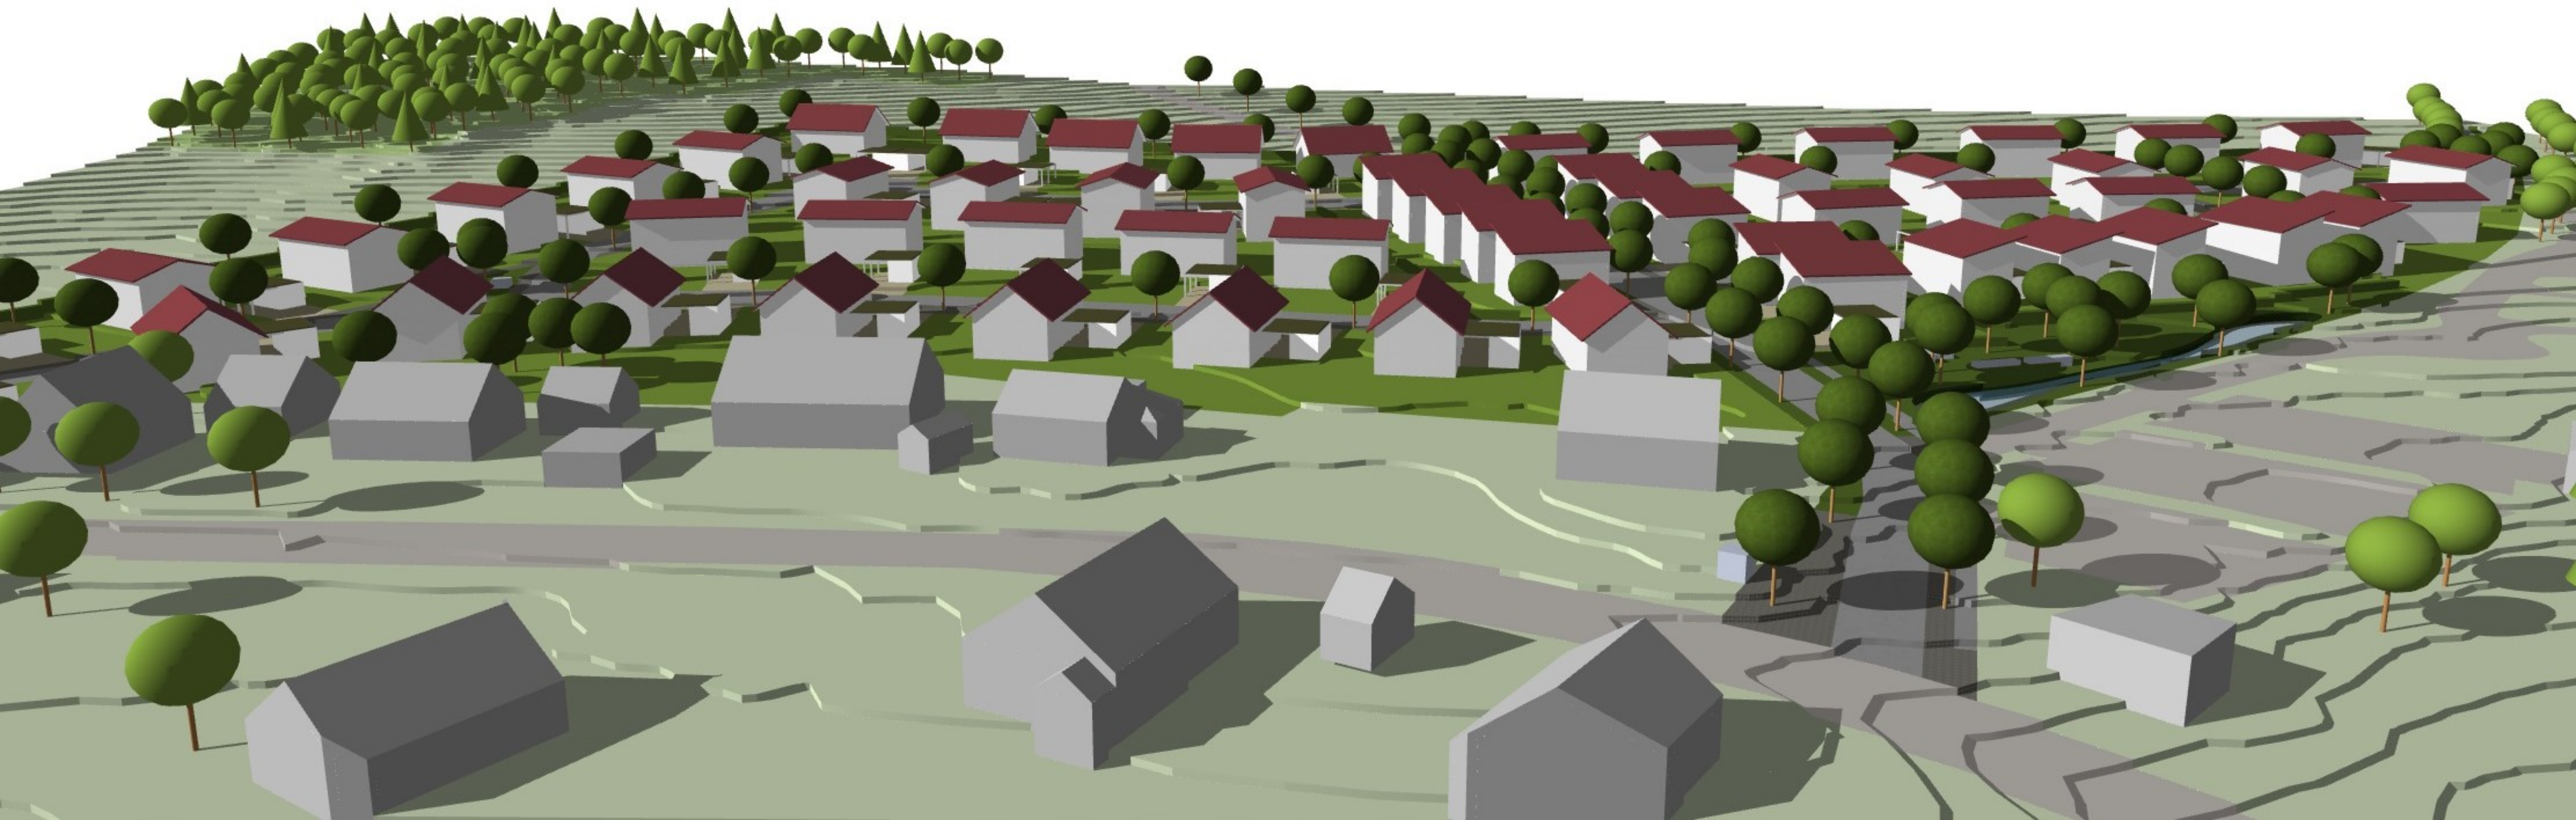



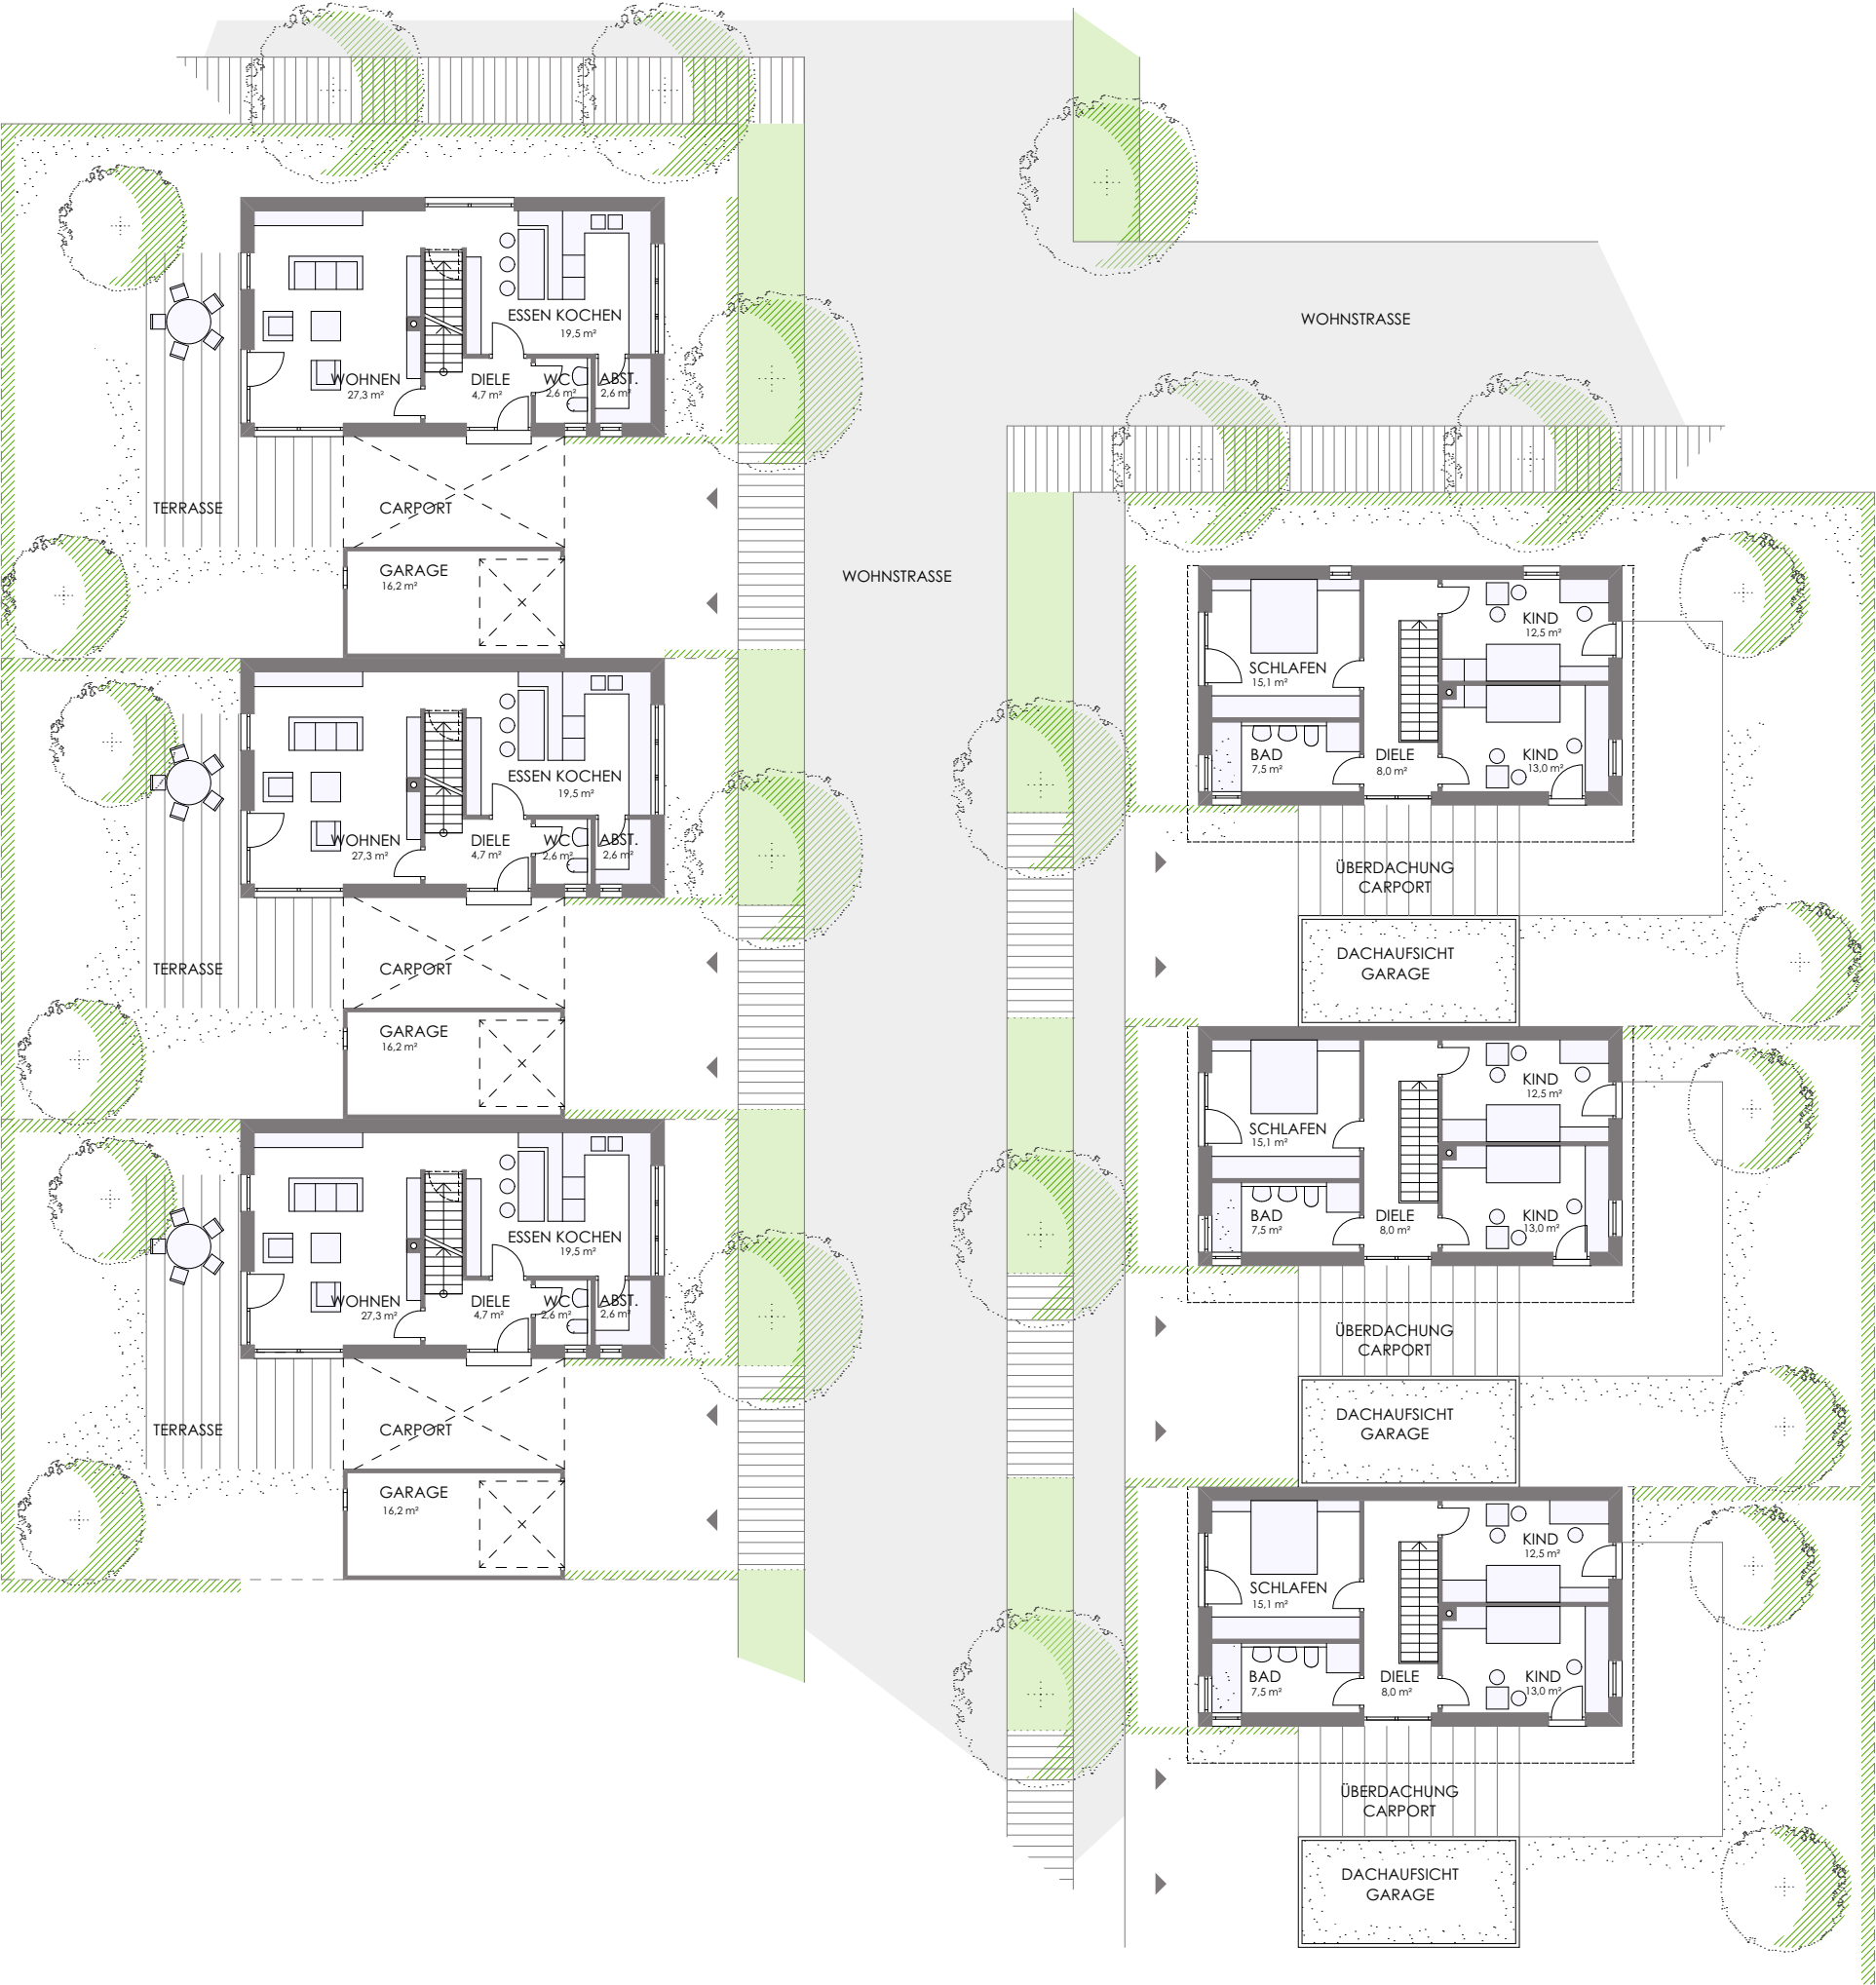

M 1 : 200

OKTOBER 2018

BUCHER + KASTEN
ARCHITEKTEN
STADTPLANER
TAUNNHAUSER STRASSE 30
88326 AULENDORF
FON 07525-1577 + 1495











Gesamtfläche innerhalb des Geltungsbereiches	38.400 m²
davon	
Öffentliche Verkehrsflächen Straßen, Wege, Plätze, Stellplätze	6.340 m²
Öffentliche Grünflächen Quartierspark, Spielplatz Eingrünung, Wegebegleitgrün	2.880 m²
Bauflächen	29.180 m²
Hausgrupper	4.175 m²
Einzelhäuser	25.005 m²

Baugrundstücke Hausgruppen	15
Baugrundstücke Einzelhäuser II	30
Baugrundstücke Einzelhäuser E+D	14
Zulässige Grundflächenzahl	
H - Hausgruppen	0,4 GRZ
E 1 - Einzelhäuser 2 Vollgeschosse	0,32 GRZ
E 2 - Einzelhäuser EG+DG	0,35 GRZ
Zulässige Grundflächen gesamt	9.927 m²




M 1: 1000
OKTOBER 2018
BUCHER + KASTEN
ARCHITEKTEN
STADTPLANER
TANNHAUSER STRASSE 30
88326 AULENDORF
FON 07525-1577 + 1495

STADT AULENDORF WOHNBAUGEBIET BUCHWALD STÄDTEBAULICHER ENTWURF BEBAUUNGSVORSCHLAG VARIANTE 2







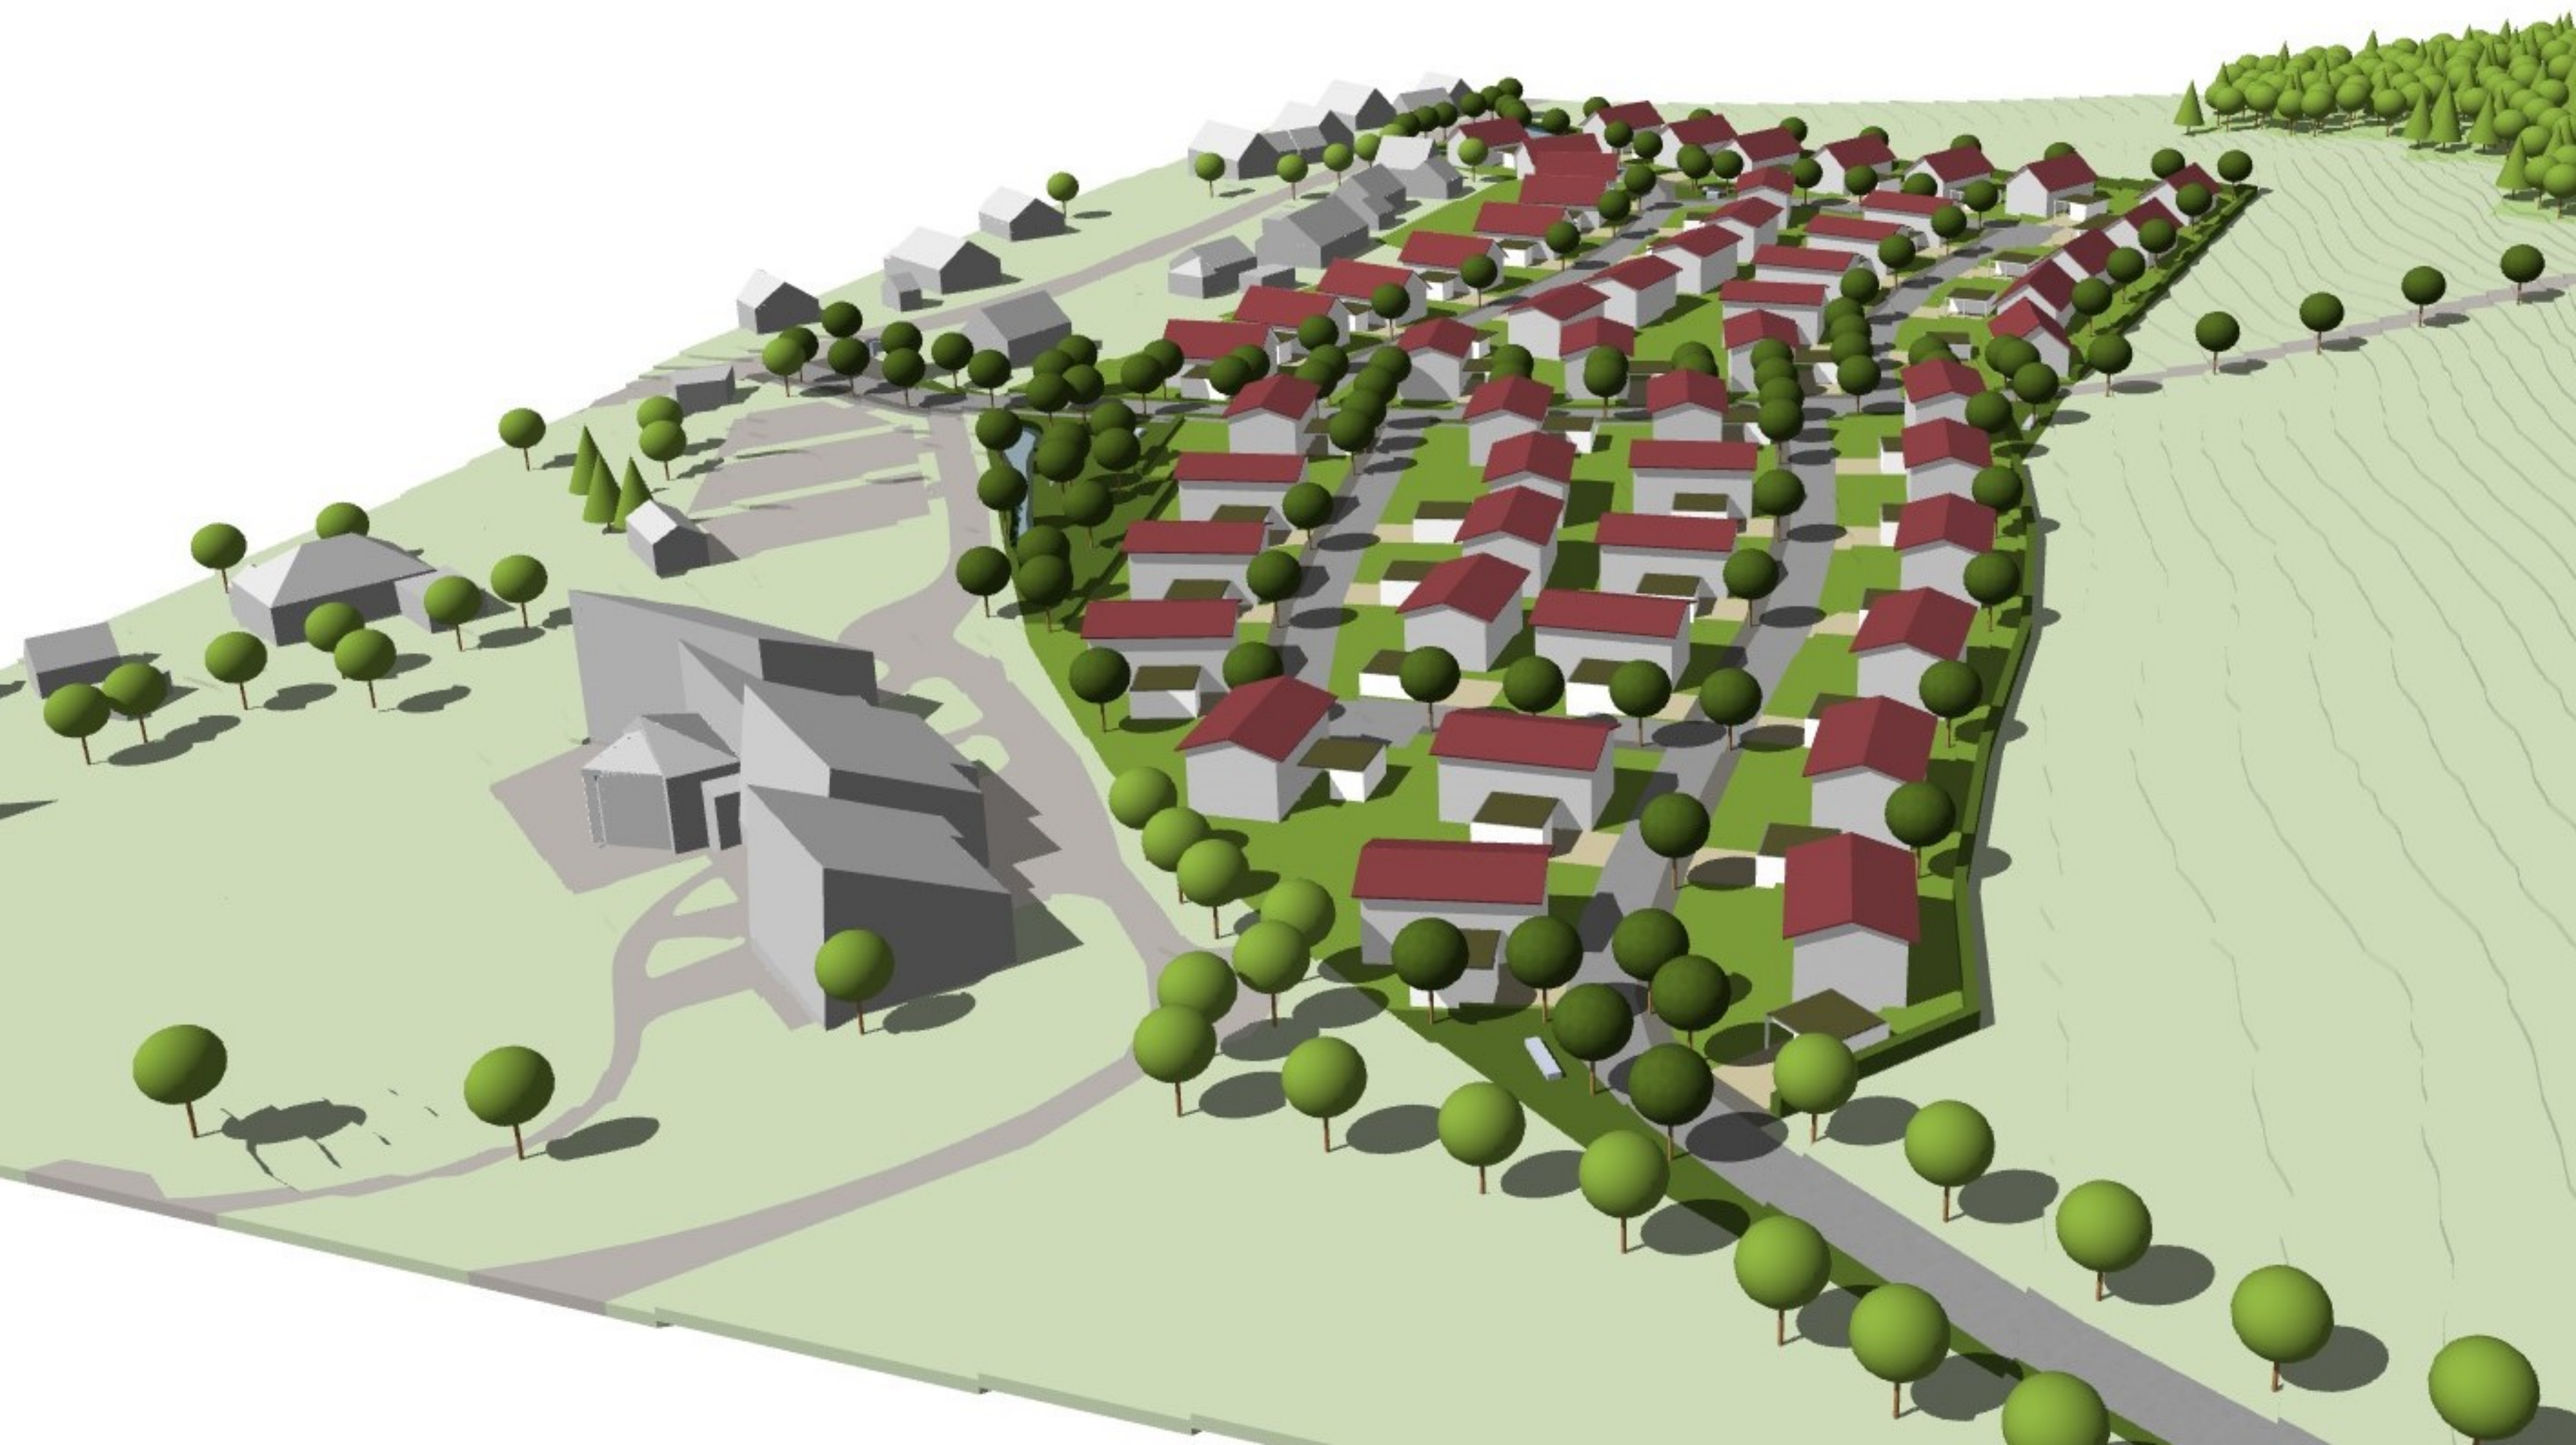





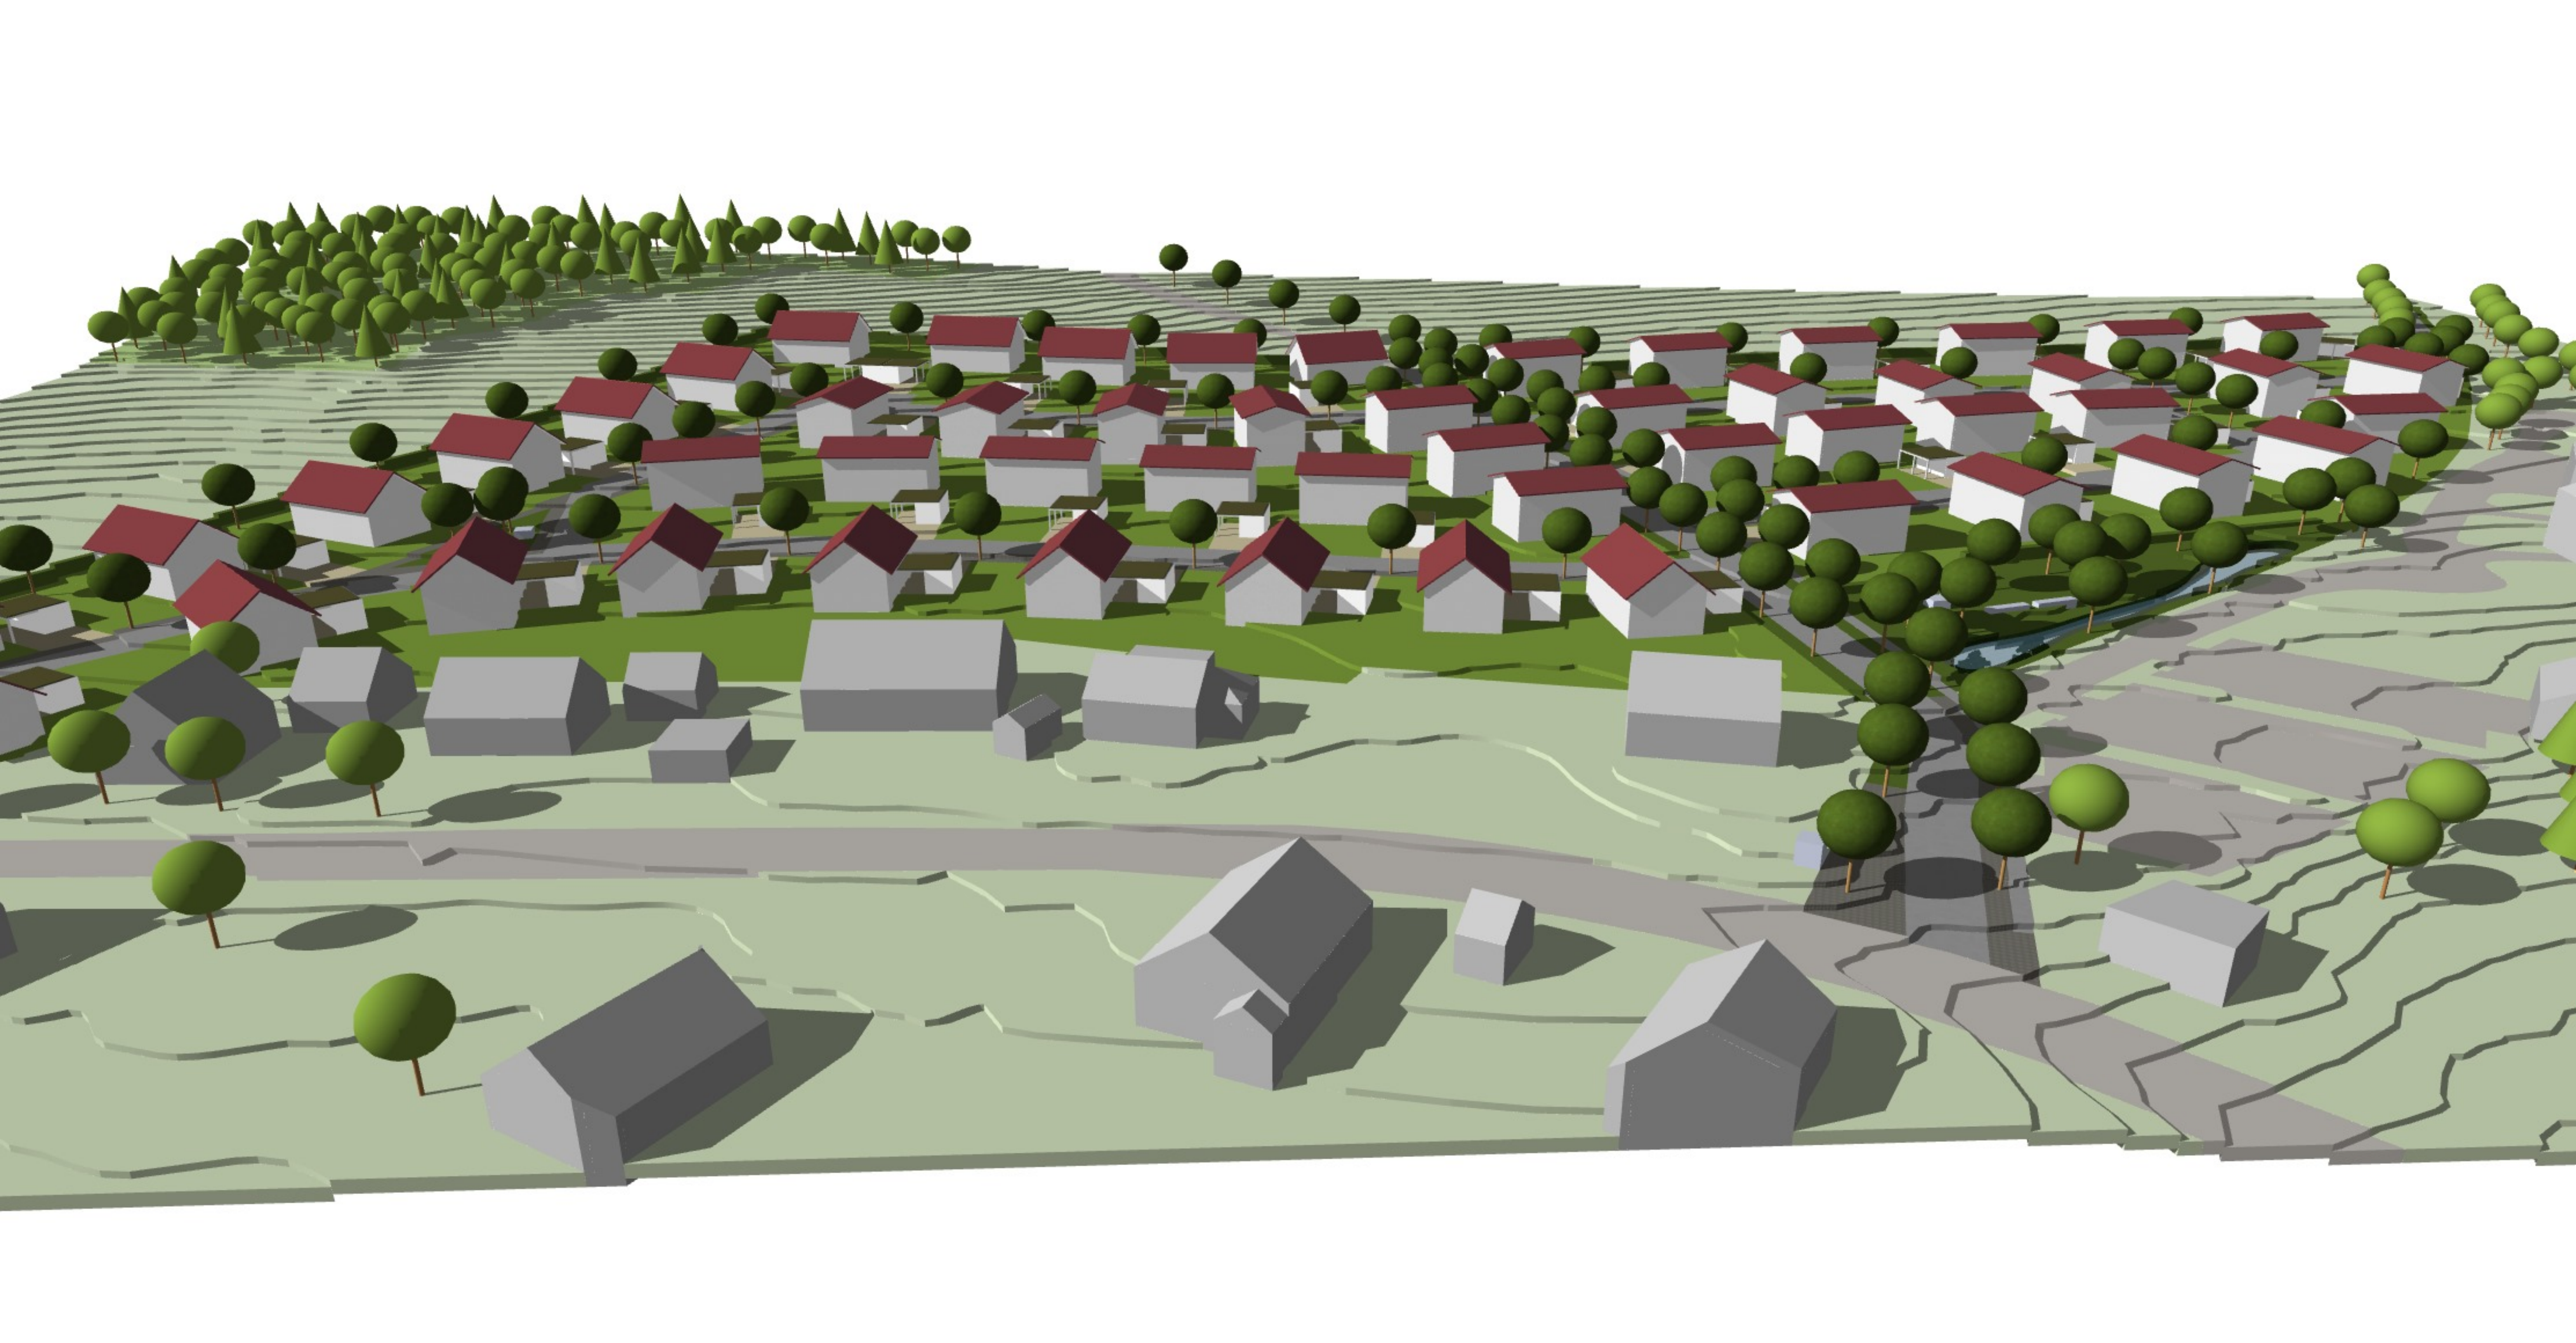

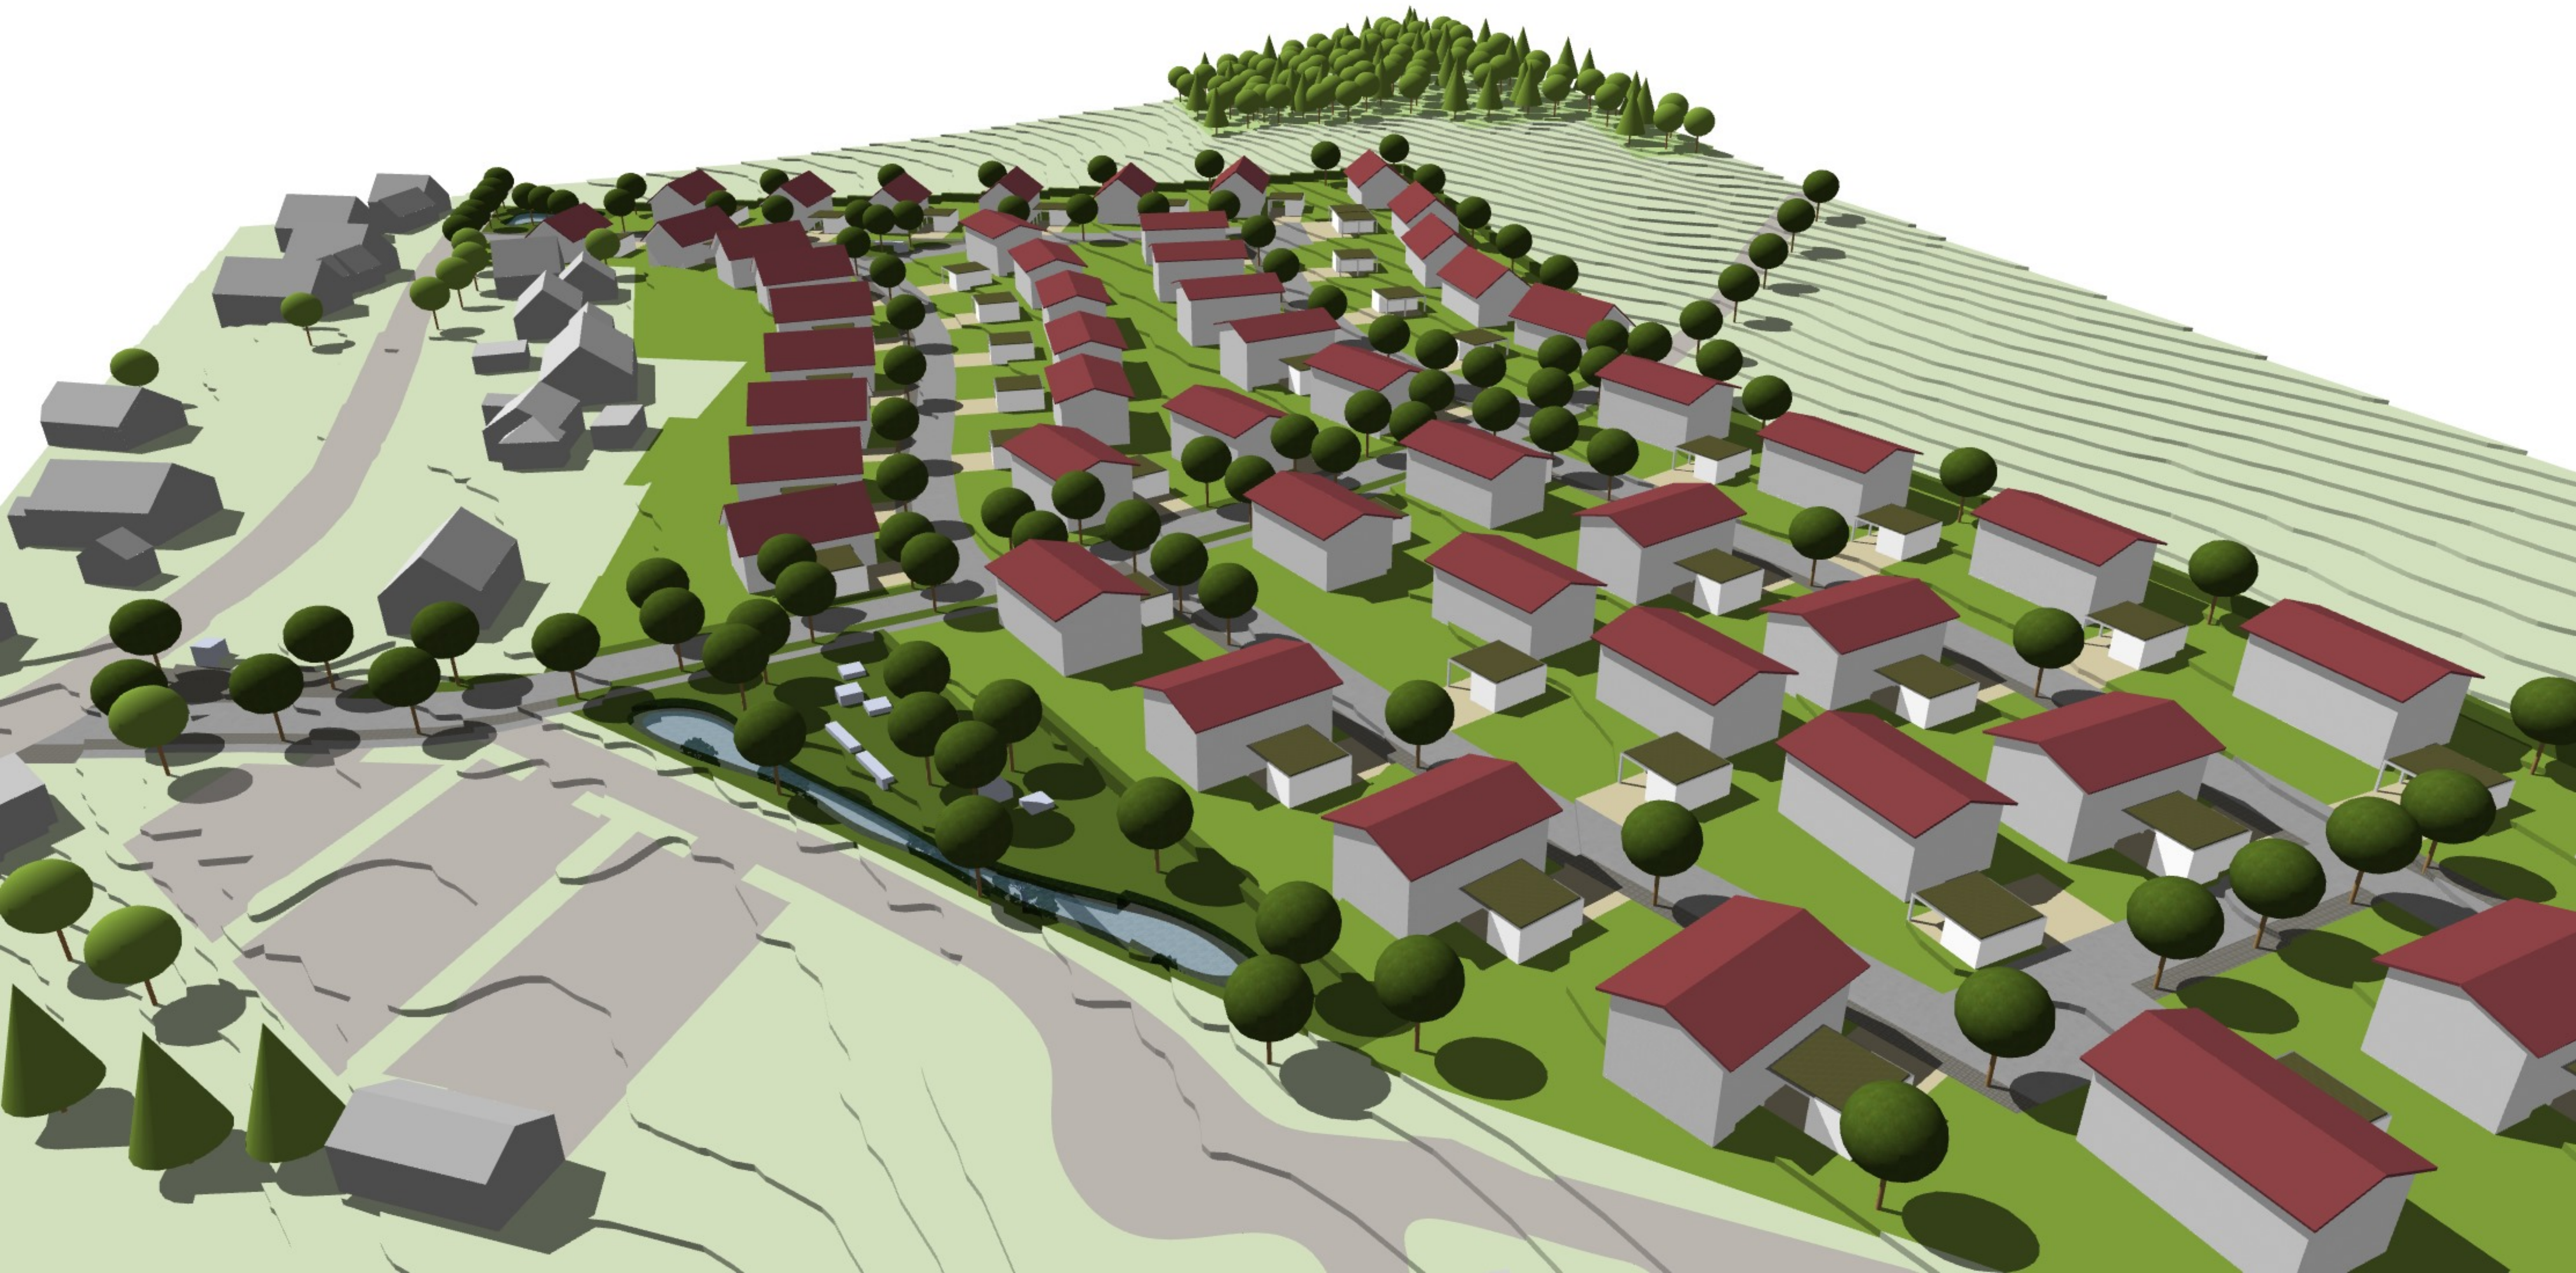



M 1: 1000

OKTOBER 2018

BUCHER + KASTEN
ARCHITEKTEN
STADTPLANER
TANNHAUSER STRASSE 30
88326 AULENDORF
FON 07525-1577 + 1495



IHS

Schel
von Horn
des Herrn
Dienst der
familiären
Mutter

1896

