


**Kapitel**  




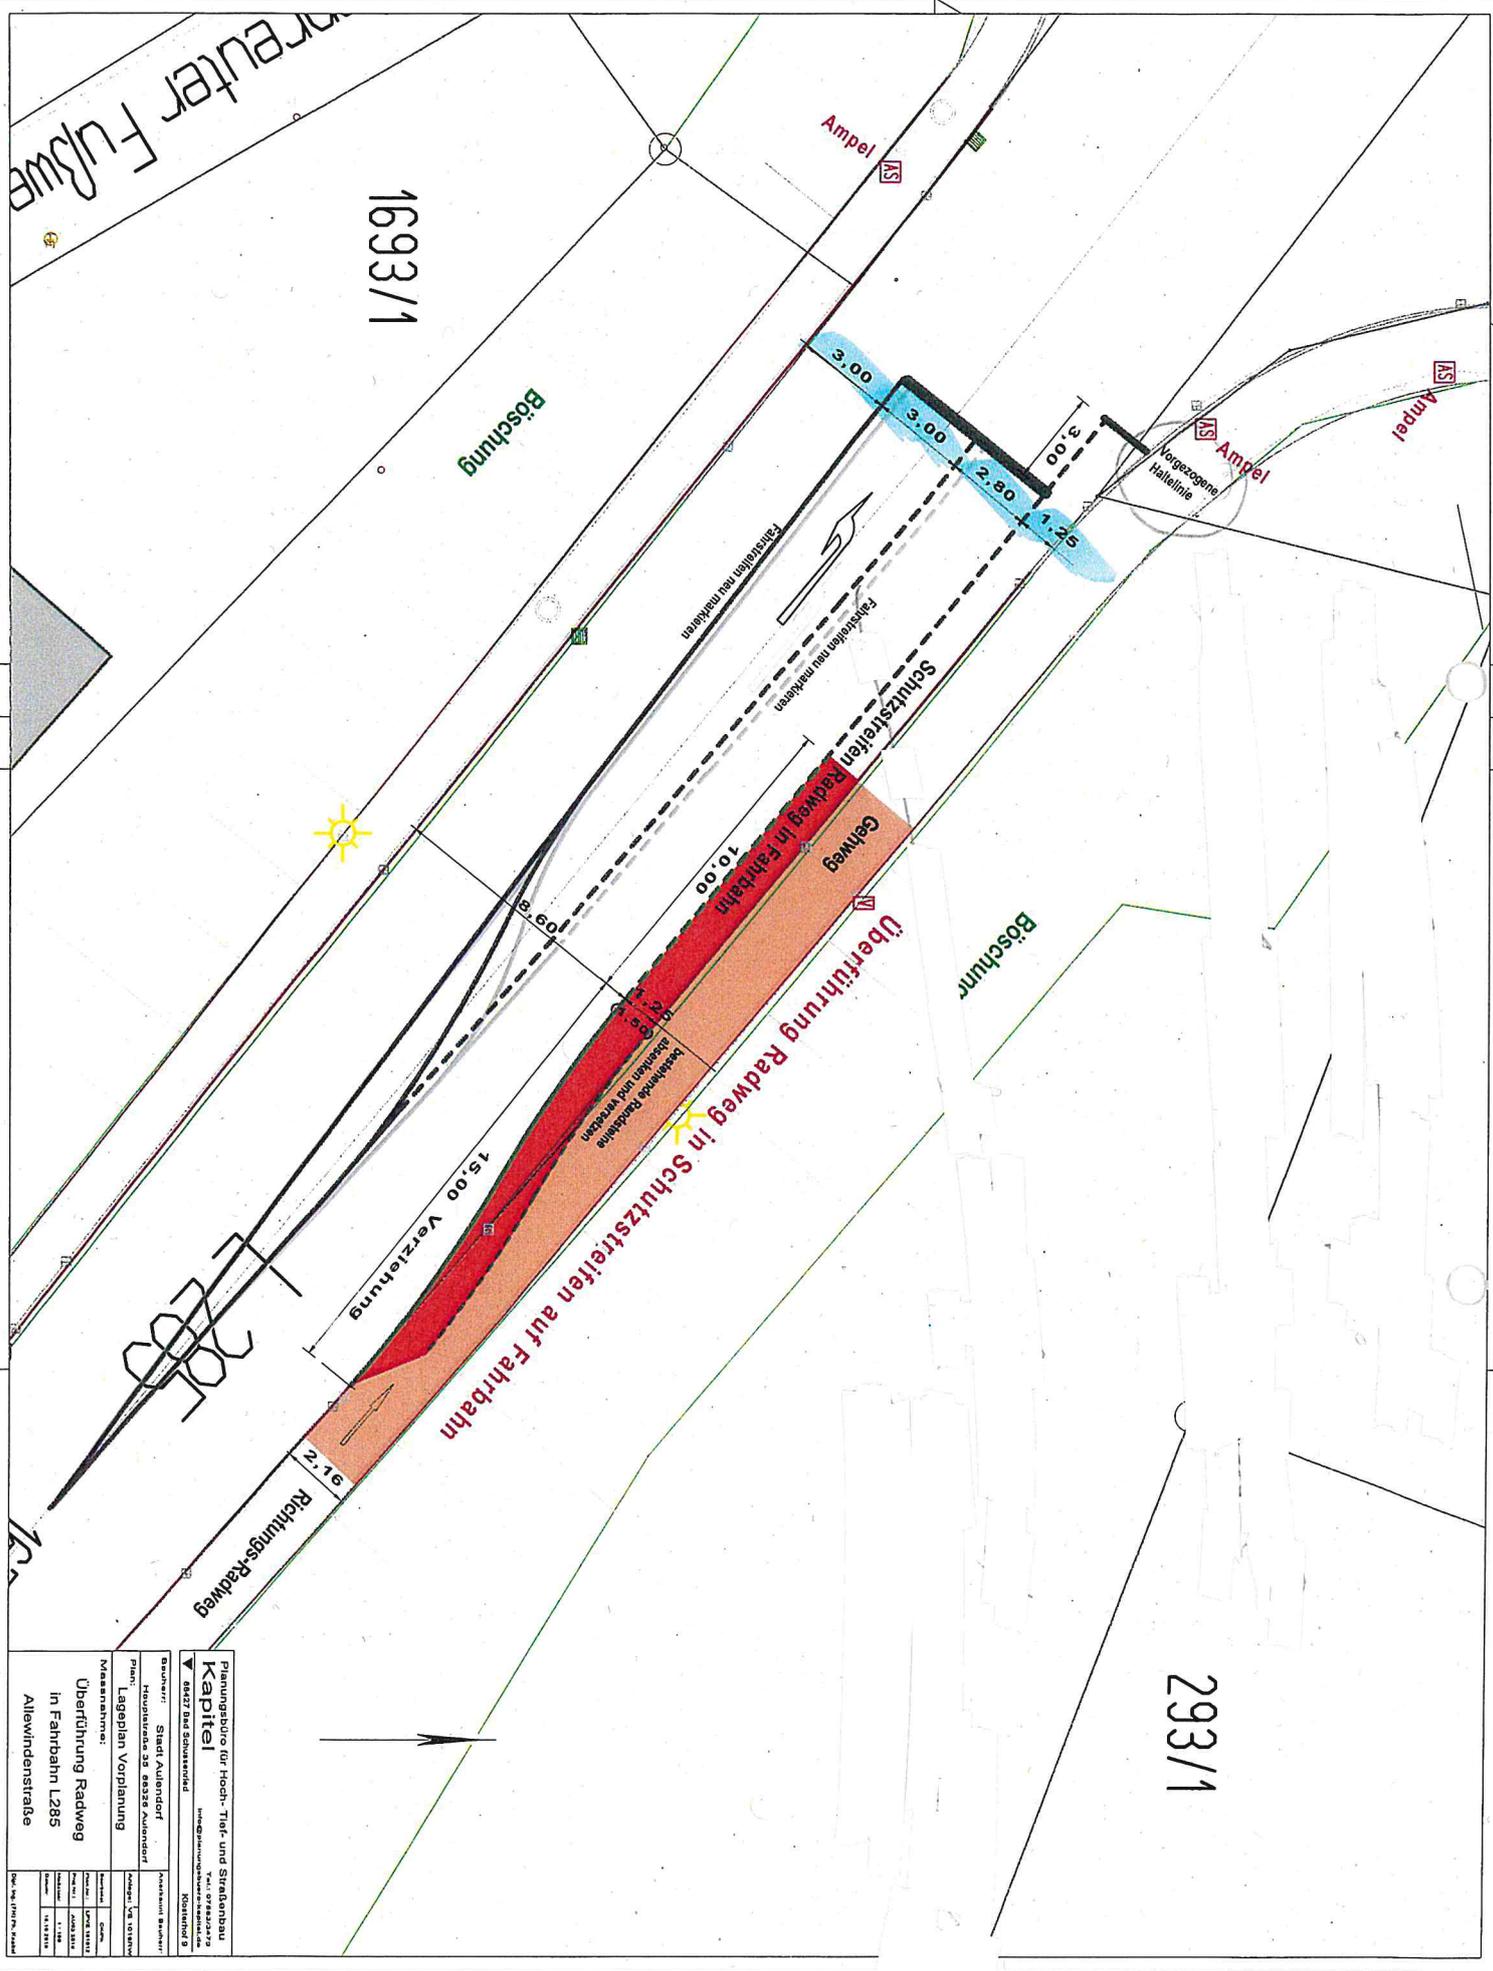

reuter Fußwe

1693/1

293/1

<b>Kapitel</b>	
Stadt Aulendorf	
Plan: Lageplan Vorplanung	
Masternummer: Überführung Radweg in Fahrbahn L285 Altemindenstraße	
