


151/2

151/10

Ölbreite

Bruckstraße

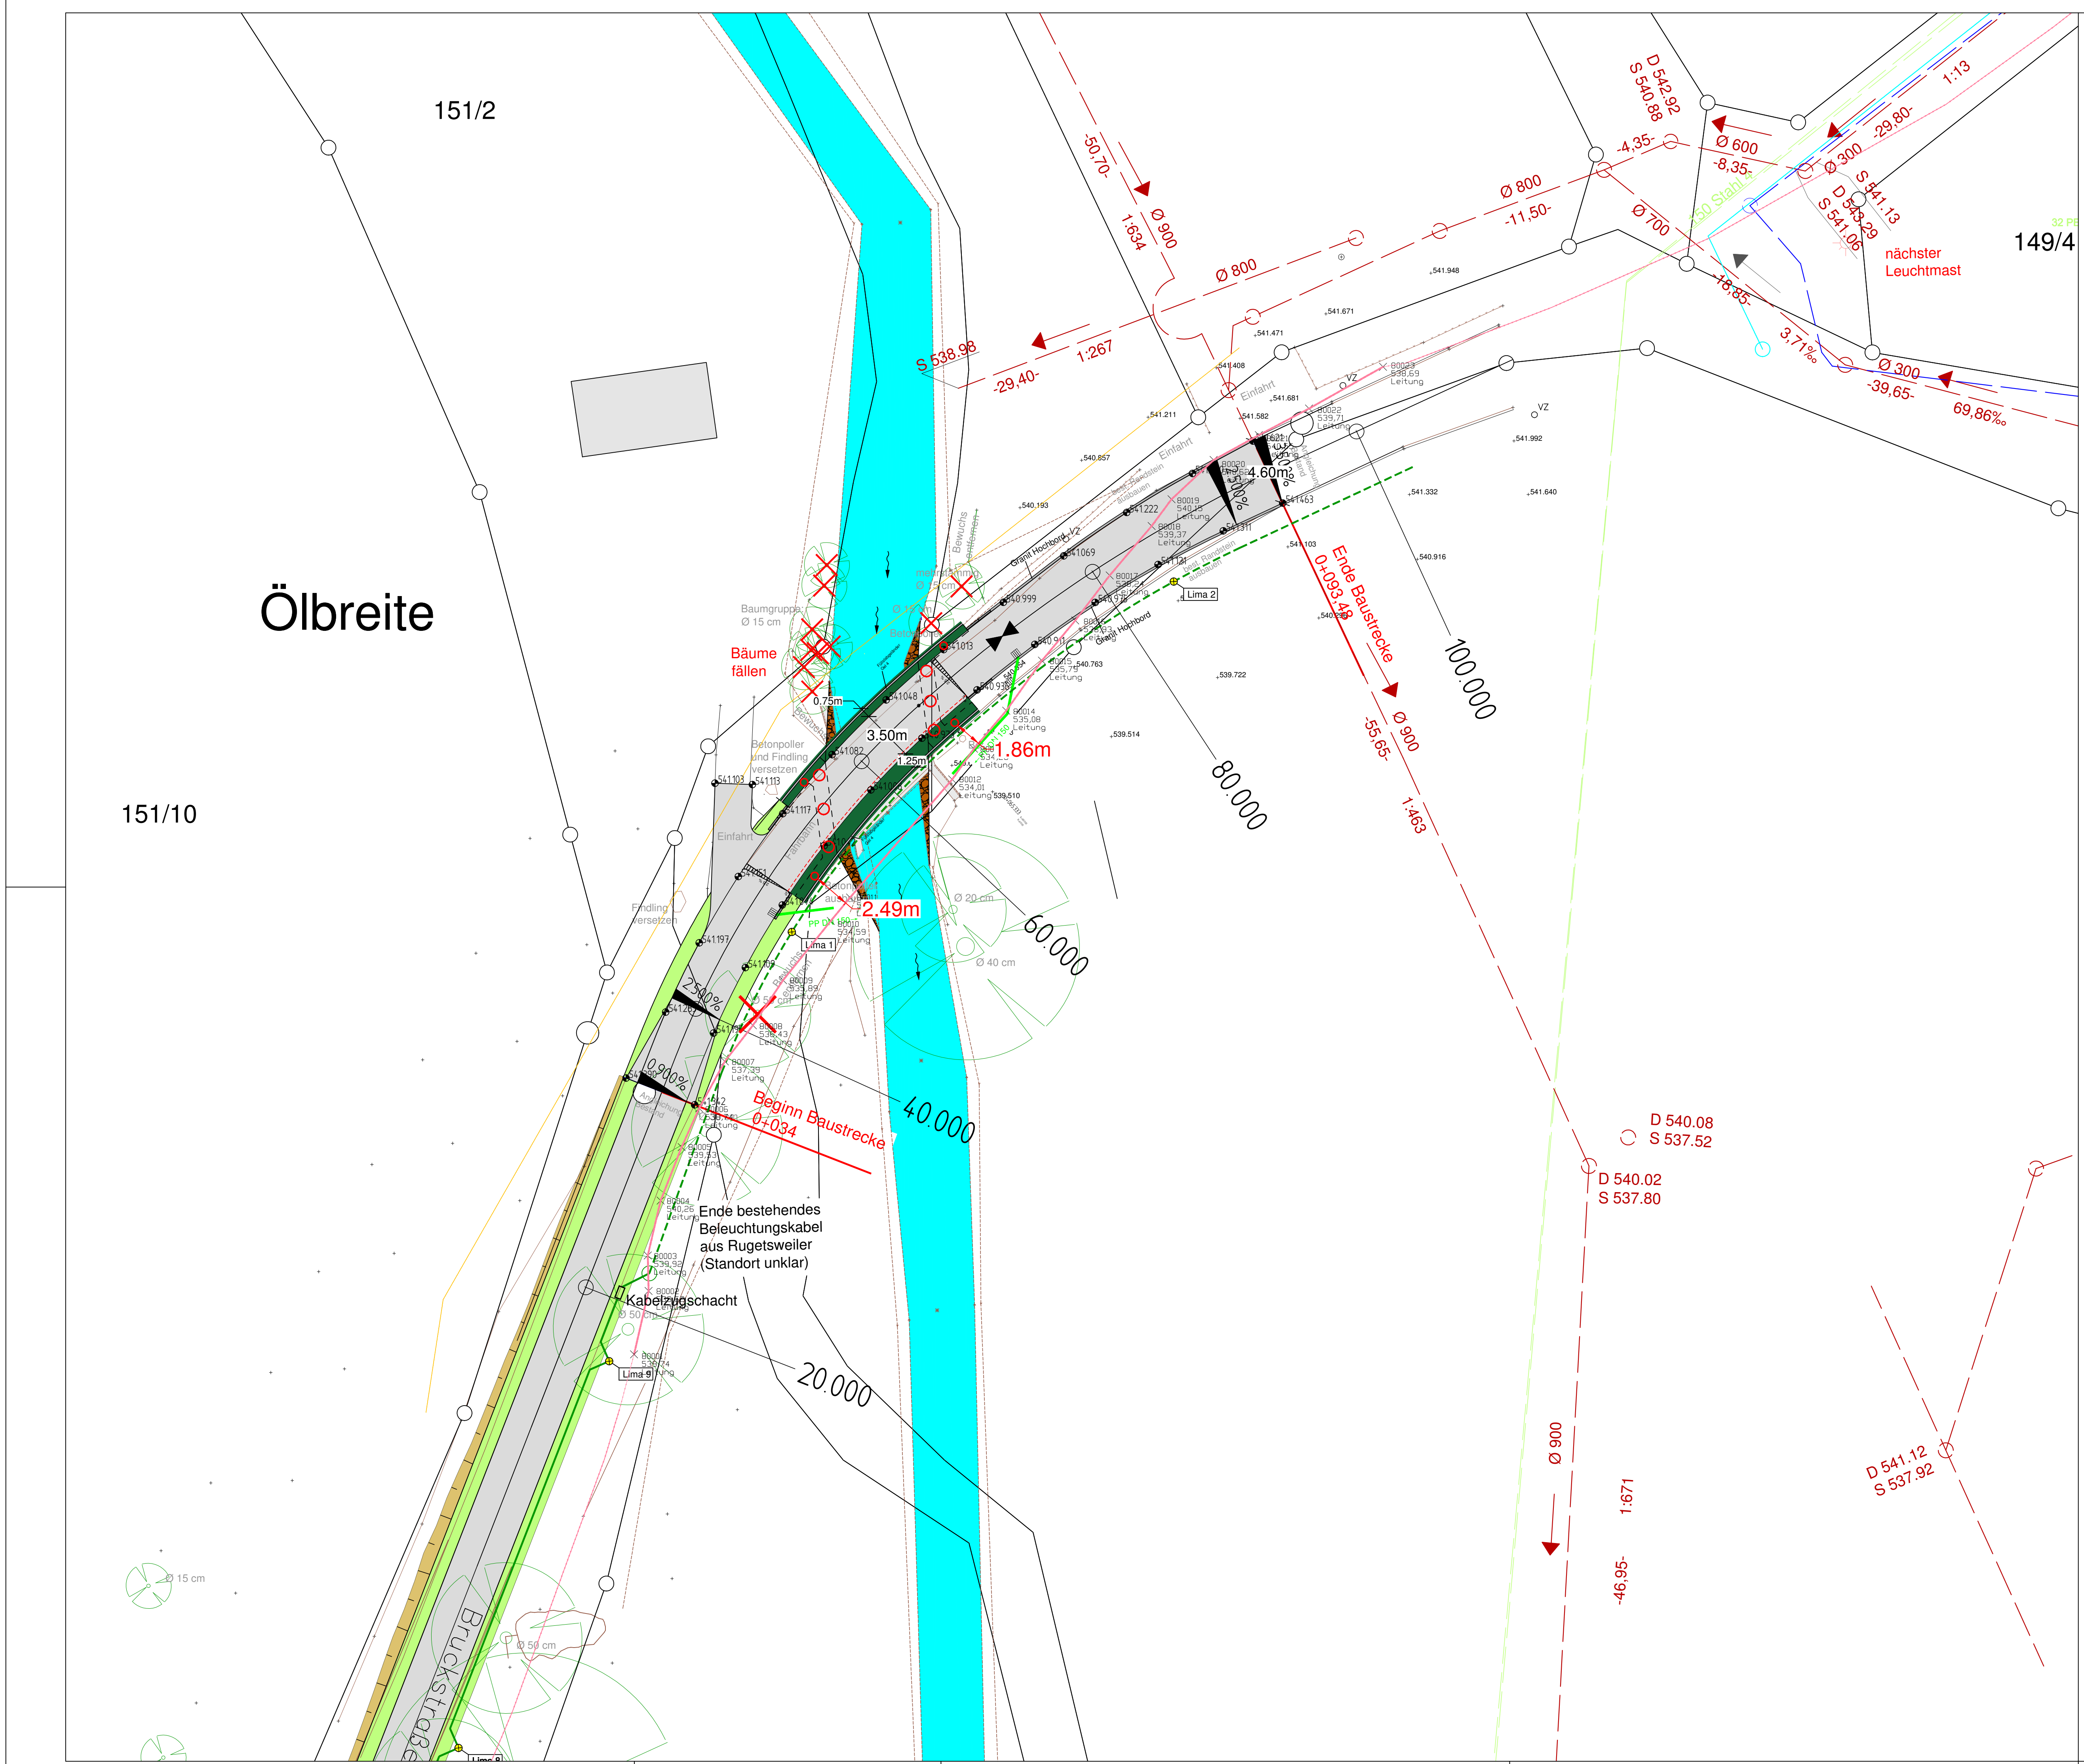

Legende Bestand

- Grenze aus dem Liegenschaftskataster
- Fahrbahnrand (befestigt)
- Fahrbahnrand (unbefestigt)
- Böschung
- Mauer
- Hecke
- Zaun
- Umgrenzung Gebäud
- Geländelinie

- Schachdeckel
- Wasserschacht
- Beleuchtungsmast
- Pfosten
- Wasserschieber
- Unterflurhydrant
- First
- Fallrohr
- Muldeneinlauf
- Verkehrszeichen
- Einlaufschacht
- Einlaufschacht
- Gaschieber
- Überflurhydrant
- Trauf
- Festpunkt
- Obstbaum
- Laubbaum
- Busch
- Nadelbaum

Legende Kanal

- Regenwasser
- Schmutzwasser

Legende Wasserversorgung

- Hauptleitung
- Hausanschluss
- Leitung stillgelegt

Legende Kabel

- Kabel
- Kabel Tolia Sonera
- Gas
- Telekom
- Strom NS
- Beleuchtung Planung

Fehlende Informationen

Straßenbeleuchtungskabel Bestand
 Breitband/ Zweckverband Breitbandversorgung Ravensburg Bestand

Nr.	Datum	Zeichen	Inhalt der Änderung
			Vorabzug zur Kalkulation

HOHENSYSTEM: DHHN2016 (HST170) DHHN92 (HST160) DHHN12 (HST130) örtlicher Kanalbestand Lokal

LAGESYSTEM: Gauß-Krüger UTM Lokal



98079 AMTZELL FOLHENWEGE 41 TEL. 07530/98986-0 FAX 07530/98988-89 E-MAIL:INFO@ZM-ING.DE
 88171 WELTER-SIMMERBERG KAPFOLZLER WEG 11 TEL. 08387/92338-0 FAX 08387/92338-9 E-MAIL:INFO@ZM-ING.WELTER.DE
 89046 FRIEDRICHSHAFEN OTTO LILIENTHAL-STR.4 TEL. 07541/38875-0 FAX 07541/38875-19 E-MAIL:INFO@ZM-ING-FN.DE

Vorhabensträger: Landkreis Ravensburg Gemeinde Aulendorf Orsteil Rugetsweiler	STADT AULENDORF	Anlage 2 Plan 4 Projekt Nr.: ZM-18-A318
--	-----------------	---

Projekt: Neubau der Brücke BW 08 ü.d. Schussen bei Rugetsweiler	Datum 22.05.2019	Zeichen mast
Ausführungsplanung	Lageplan Straße M = 1 : 200	

Aufgestellt:
Amtzell, den 22.05.2019
i.A. *M. Stück*

Vorhabensträger: