



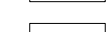
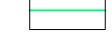


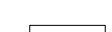









LEGENDE

Leitungen


-  Breitband/Faserkabel Bestand
-  Regenwasser Planung AGP
-  Kabeltrasse Planung AGP
-  Straßenleuchtungskabel Planung
-  Strom Bestand
-  Strom Bestand 20 kV
-  Schutzrohr
-  Straßenbeleuchtung Bestand
-  Straßenbeleuchtung Planung

Kataster

-  Flurstücksgrenze
-  Vegetationsflächen
-  Blumenrasen mit Frühjahrsgeophyten
-  Gehölze
-  Baum, Bestand
-  Eisenholzbaum (Parrotia persica)
-  Eiche (Quercus)

Baum gerodet

-  Baum gerodet
-  Baumquartier
-  Leitungsschutz
-  vollständige Ummantelung des zu schützenden Rohres mit Wurzelsperre

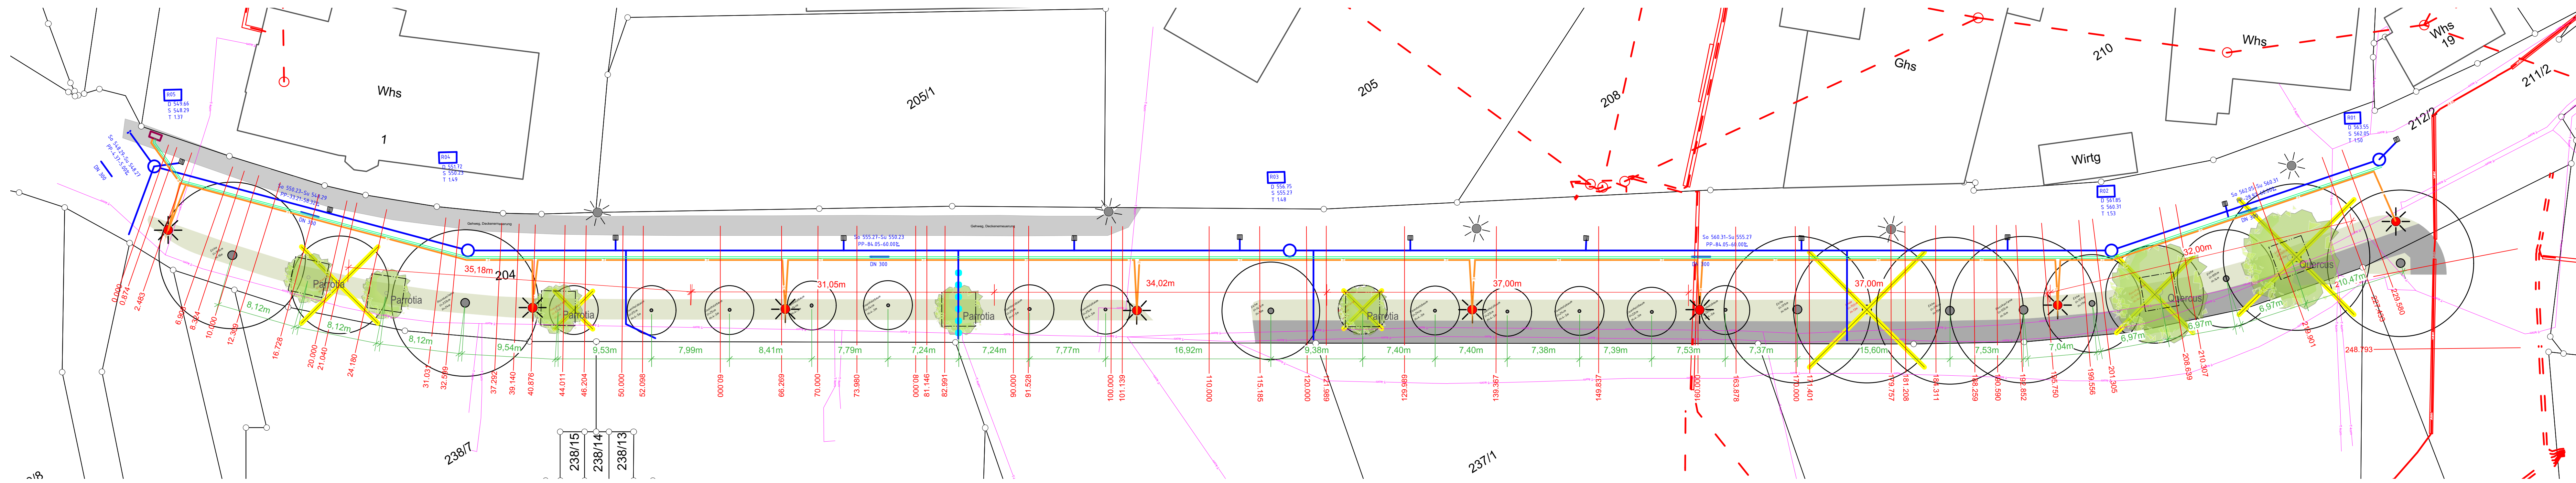

Sämtliche Maße und Höhen sind vom Auftragnehmer eigenverantwortlich vor Ort zu prüfen und vor der Bauausführung mit der Bauleitung abzustimmen.

Im Plan eingetragene Leitungen erheben keinen Anspruch auf Vollständigkeit und Lagegenauigkeit. Der Auftragnehmer muss Leitungen und Leitungstrassen eigenverantwortlich erheben und prüfen.

Arbeiten im Wurzelraum bestehender Bäume dürfen nur unter Baubegleitung eines Baumgutachters erfolgen.

NR.	DATUM	AUSGABENOTIZEN	VON

NR.	DATUM	ART DER ANDERUNG	VON

BAUVORHABEN  
**Eingrünung Poststraße Aulendorf**

AUFTRAGGEBER  
 Stadt Aulendorf  
 Hauptstraße 35  
 88326 Aulendorf

PLANUNG  
 365° freiraum + umwelt

PLANINHALT  
**Eingrünung Hauptstraße Aulendorf - Var II**

Vorabzug

365° freiraum + umwelt Kübler Sörg, Siemensstr. 1 Freie Landschaftsarchitekten, Biologen und Ingenieure Klosterstraße 1, Telefon 07551 / 94 95 58-0, info@365grad.com 88662 Überlingen, Telefax 07551 / 94 95 58-9, www.365grad.com		INDEX 365
PLANNUMMER 2280		
PLANGRÖSSE 1,189/0,297	DATEINAME 2280_3_1_Eingrünung_Variante_II.vwx	
MASSSTAB 1:250	PLAN	
DATUM DRUCK 6.9.19		2280_3_1
DATUM GEZ. 30.08.2019	DATUM GEPR.	
GEZEICHNET	GEPRÜFT	