


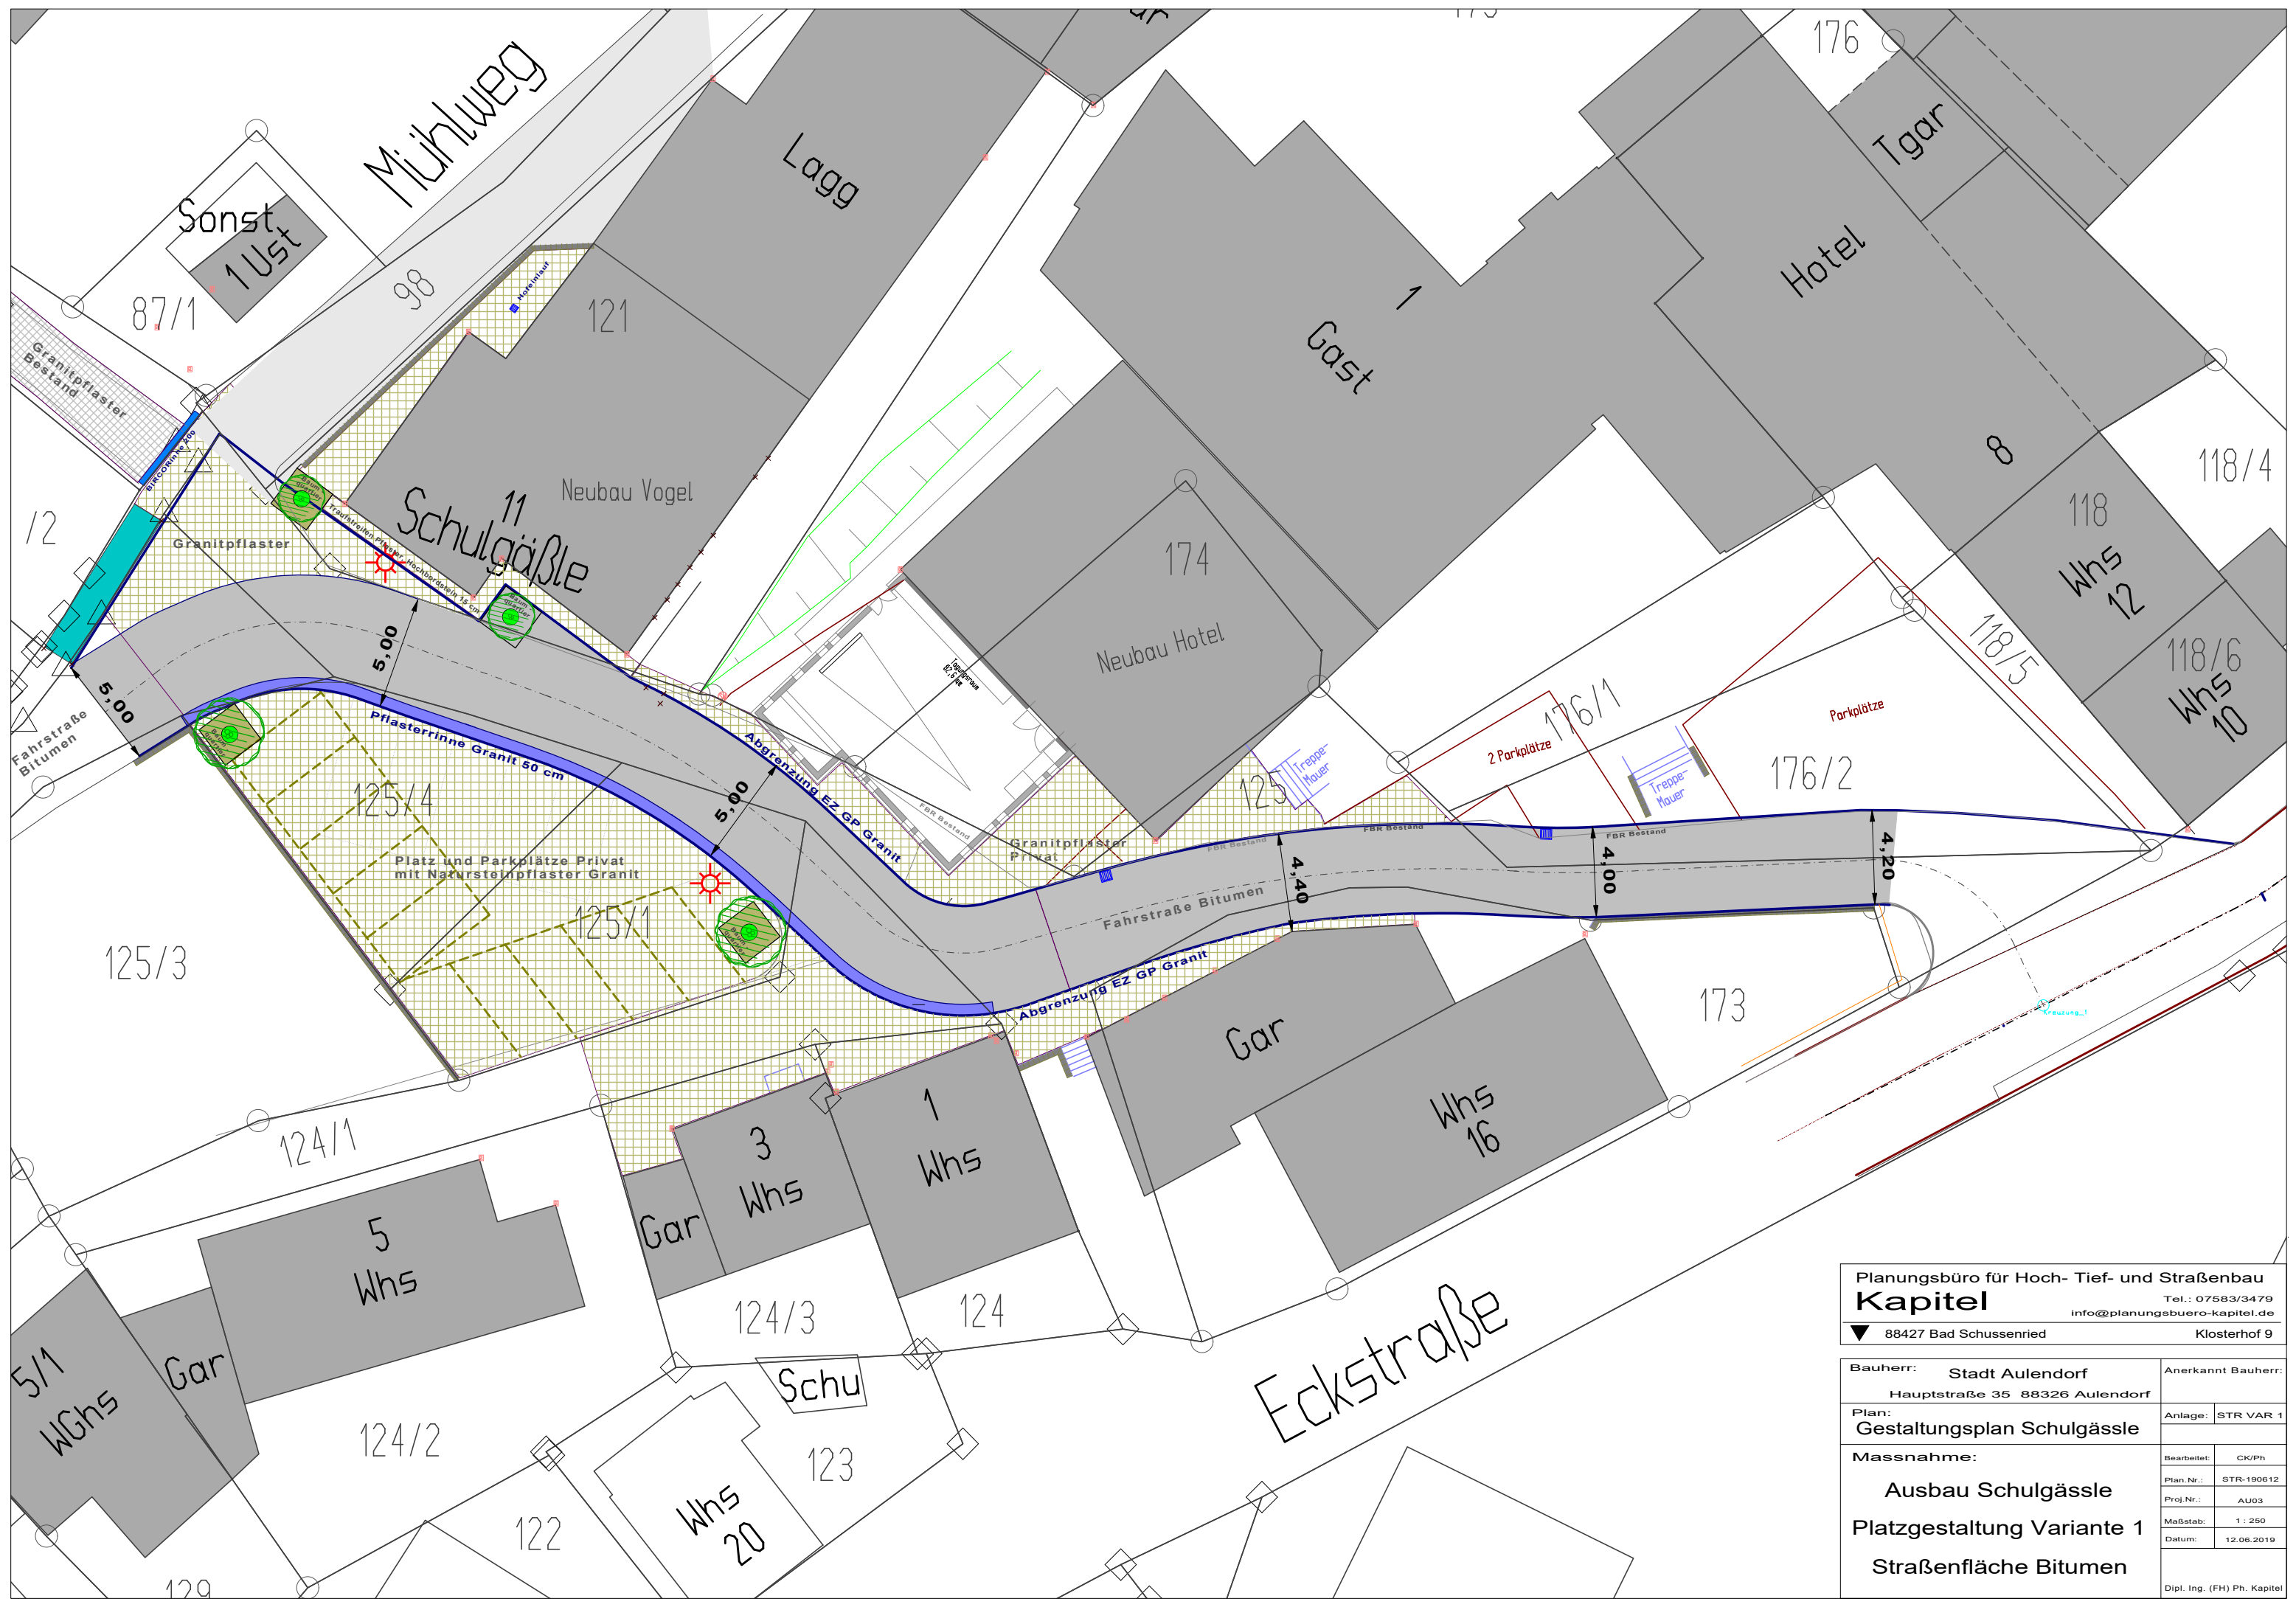

Planungsbüro für Hoch- Tief- und Straßenbau
Kapitel
Tel.: 07583/3479
info@planungsbuero-kapitel.de
▼ 88427 Bad Schussenried Klosterhof 9

Bauherr: Stadt Aulendorf Hauptstraße 35 88326 Aulendorf		Anerkannt Bauherr:	
Plan: Gestaltungsplan Schulgässle		Anlage:	STR VAR 1
Massnahme:		Bearbeitet:	CK/Ph
Ausbau Schulgässle Platzgestaltung Variante 1 Straßenfläche Bitumen		Plan.Nr.:	STR-190612
		Proj.Nr.:	AU03
		Maßstab:	1 : 250
		Datum:	12.06.2019
Dipl. Ing. (FH) Ph. Kapitel			