


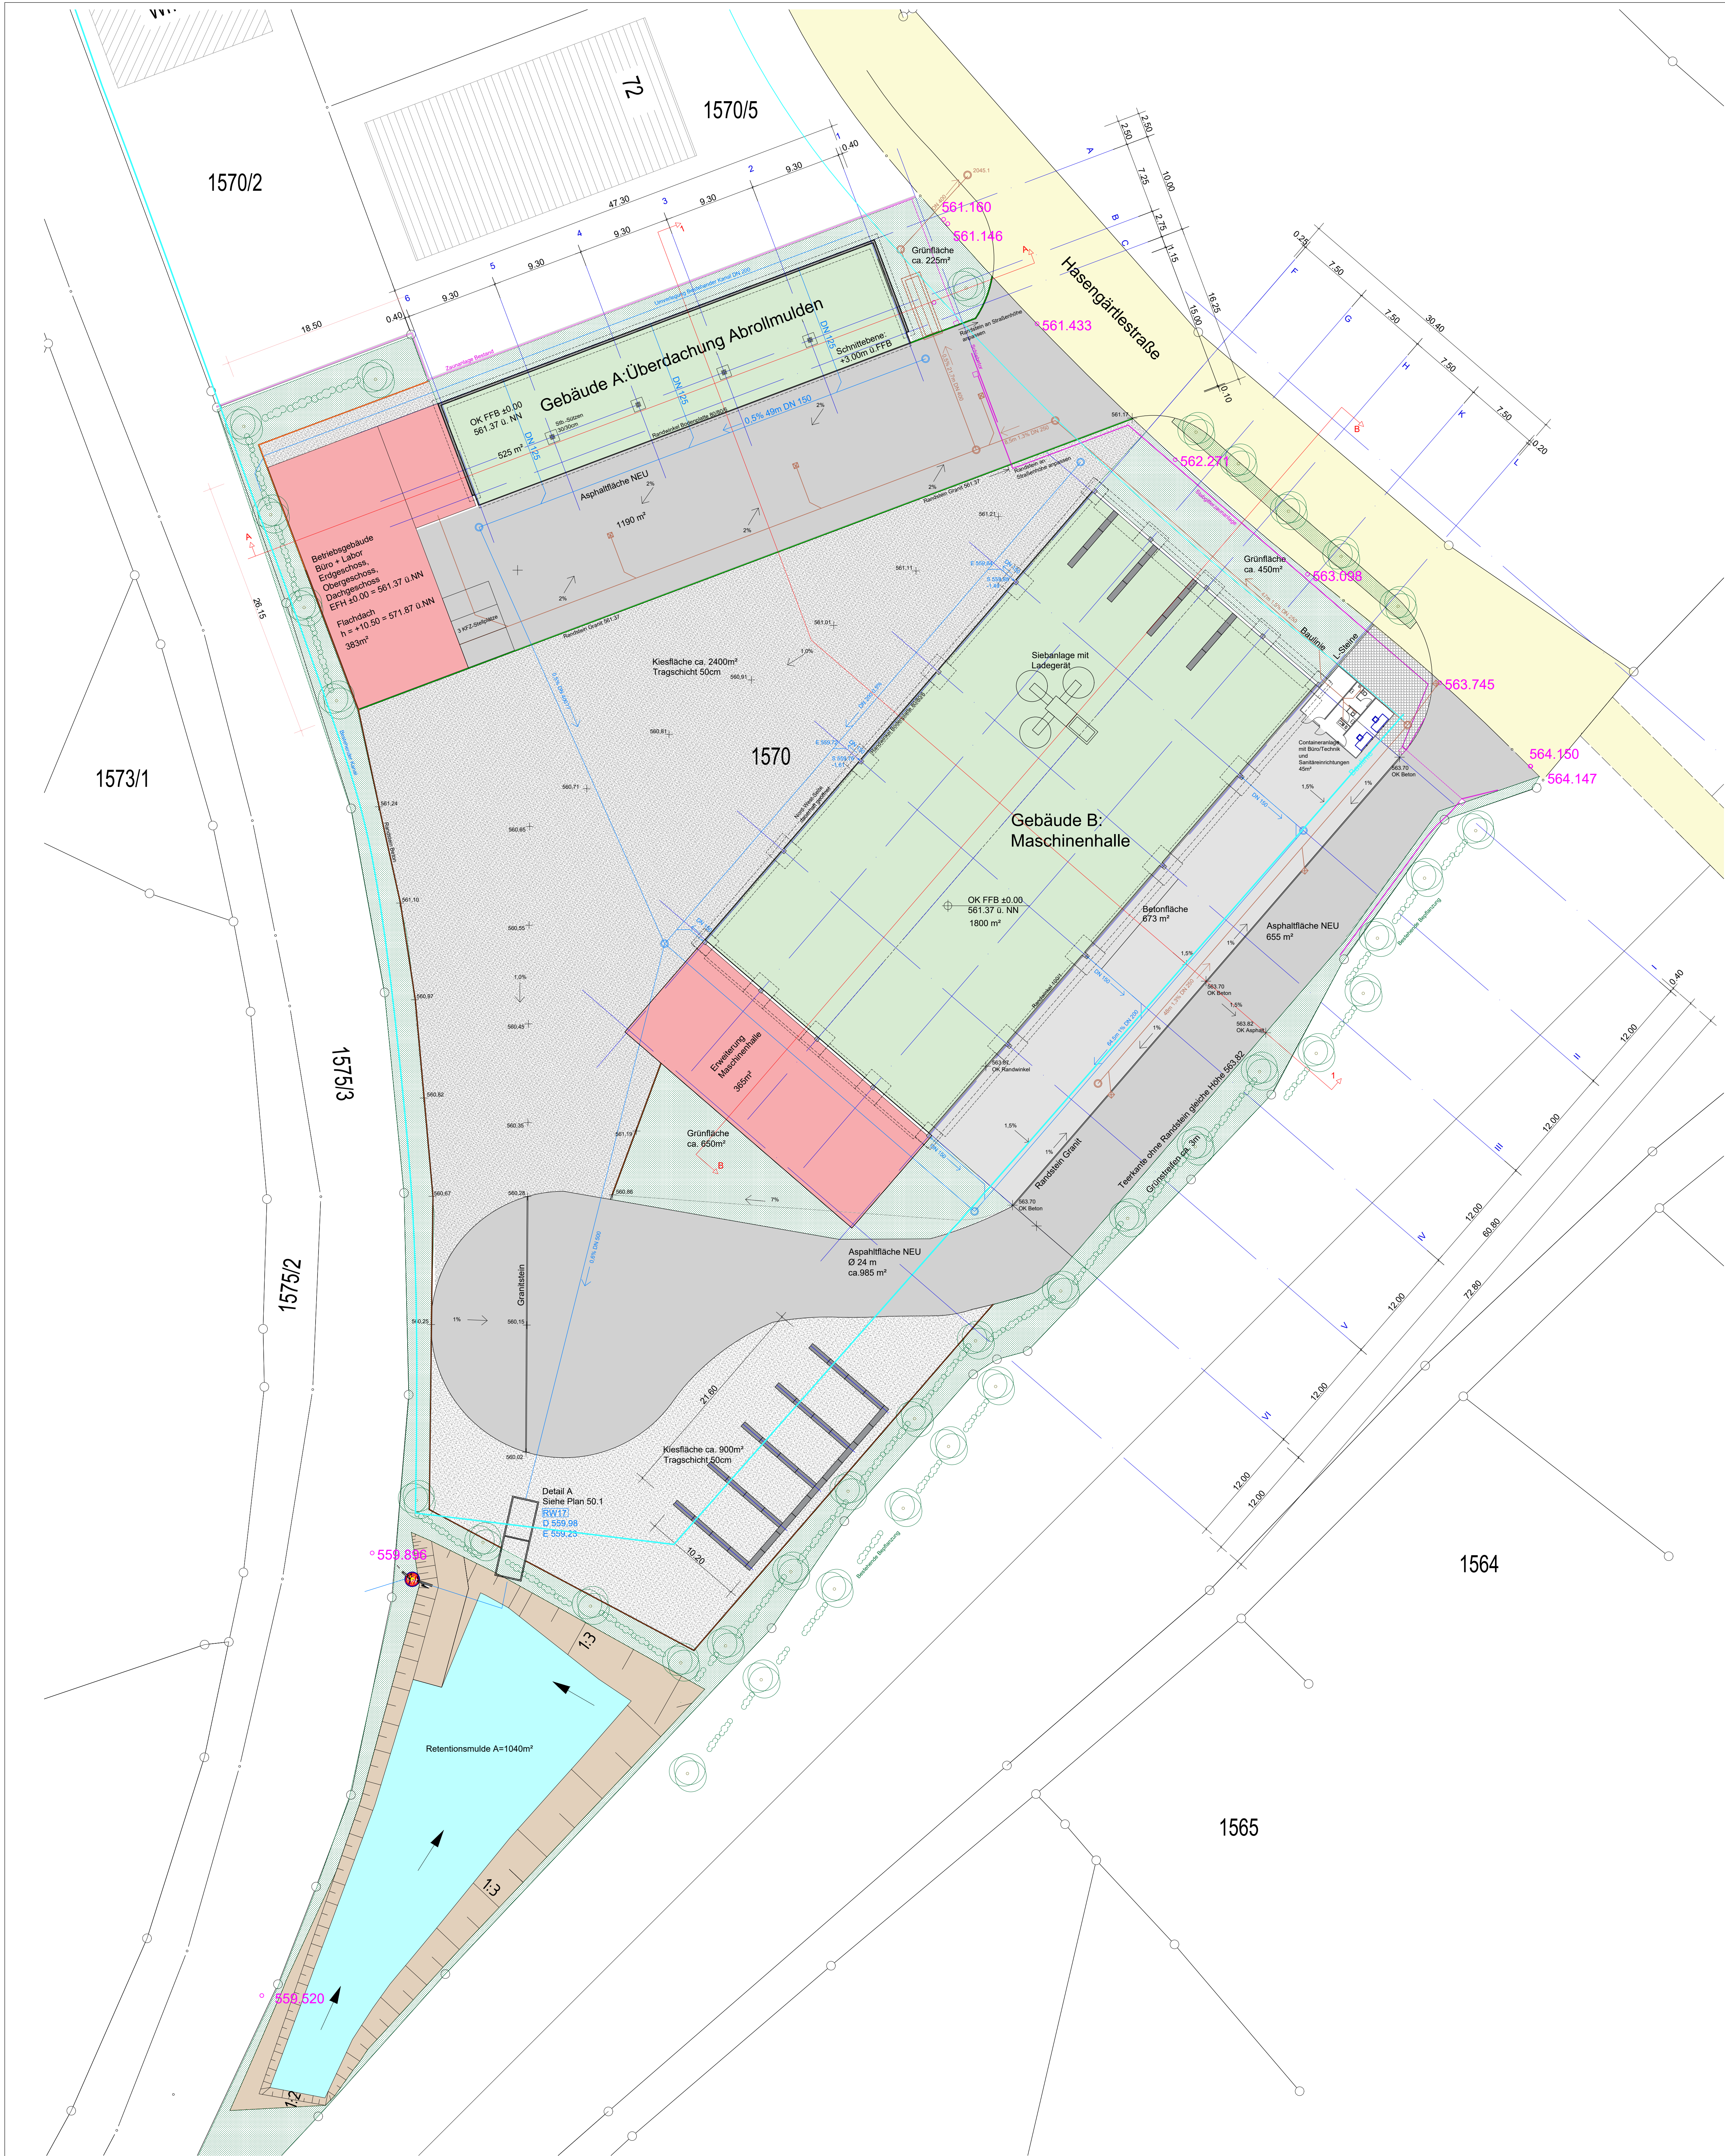

MATERIAL		
SIB	Stahlbeton	
MW	Mauerwerk	
WDM	Wärmedämmung	
ISO	Isowand	
FT	Fertigteil SIB	
HW	Fertigteil SIB-Hohlwand	
HWG	Fertigteil SIB-HW kerngedämmt	
B	Beton	
PB	Porenbeton	
SB	Spannbeton	
GK	Gipskarton-Wand auf FFB	
ENTWÄSSERUNG		
SW	Schmutzwasser	
	Bestand	
	Neu	
RW	Regenwasser	
	Bestand	
	Neu	
RR	Regenfallrohr	
DN	Nenndurchmesser	
KS 01	Kanalschacht + Nummer	
SI 01	Sickerschacht + Nummer	
BE 01	Bodeneinlauf + Nummer	
RS 01	Revisionschacht + Nummer	
GA	Grundleitungsanschluß	
S	Höhe Sole	
E	Höhe Einlauf	
D	Höhe Kanaldeckel	
HÖHENANGABEN		
OK FFB	Oberkante Fertig-Fußboden	
OK RFB	Oberkante Roh-Fußboden	
OK F+RFB	Oberkante FFB + RFB	
Bestandshöhen		

N


pro-bau gmbh

ENTWURF
PLANUNG
BAULEITUNG


pro-bau gmbh

Industrie- und Gewerbebau
Hattenholzweg 12
D 88239 Wangen-Schauwies
T +49 7520 956 24 11
F +49 7520 956 24 27
info@pro-bau.net
www.pro-bau.net

VEP	
Gemeinde, Gemeindeteil, Landkreis	
Aulendorf, Aulendorf, Ravensburg	
Bauvorhaben & Bauort	
Abstellhalle für Abrollmulden: Gebäude A Maschinenhalle: Gebäude B Flächen zum Abstellen von Containern Lagerfläche für Kies Flurstück 1570 Hasengärtlerstraße, 88326 Aulendorf	
Bauherr & Eigentümer	
CMH GmbH Unterrauchen 1 88326 Aulendorf	
Planinhalt	
Vorhaben- und Erschließungsplan Übersicht	M 1:250
Gezeichnet: 09.06.2020	jk Plan Nr. 1.0

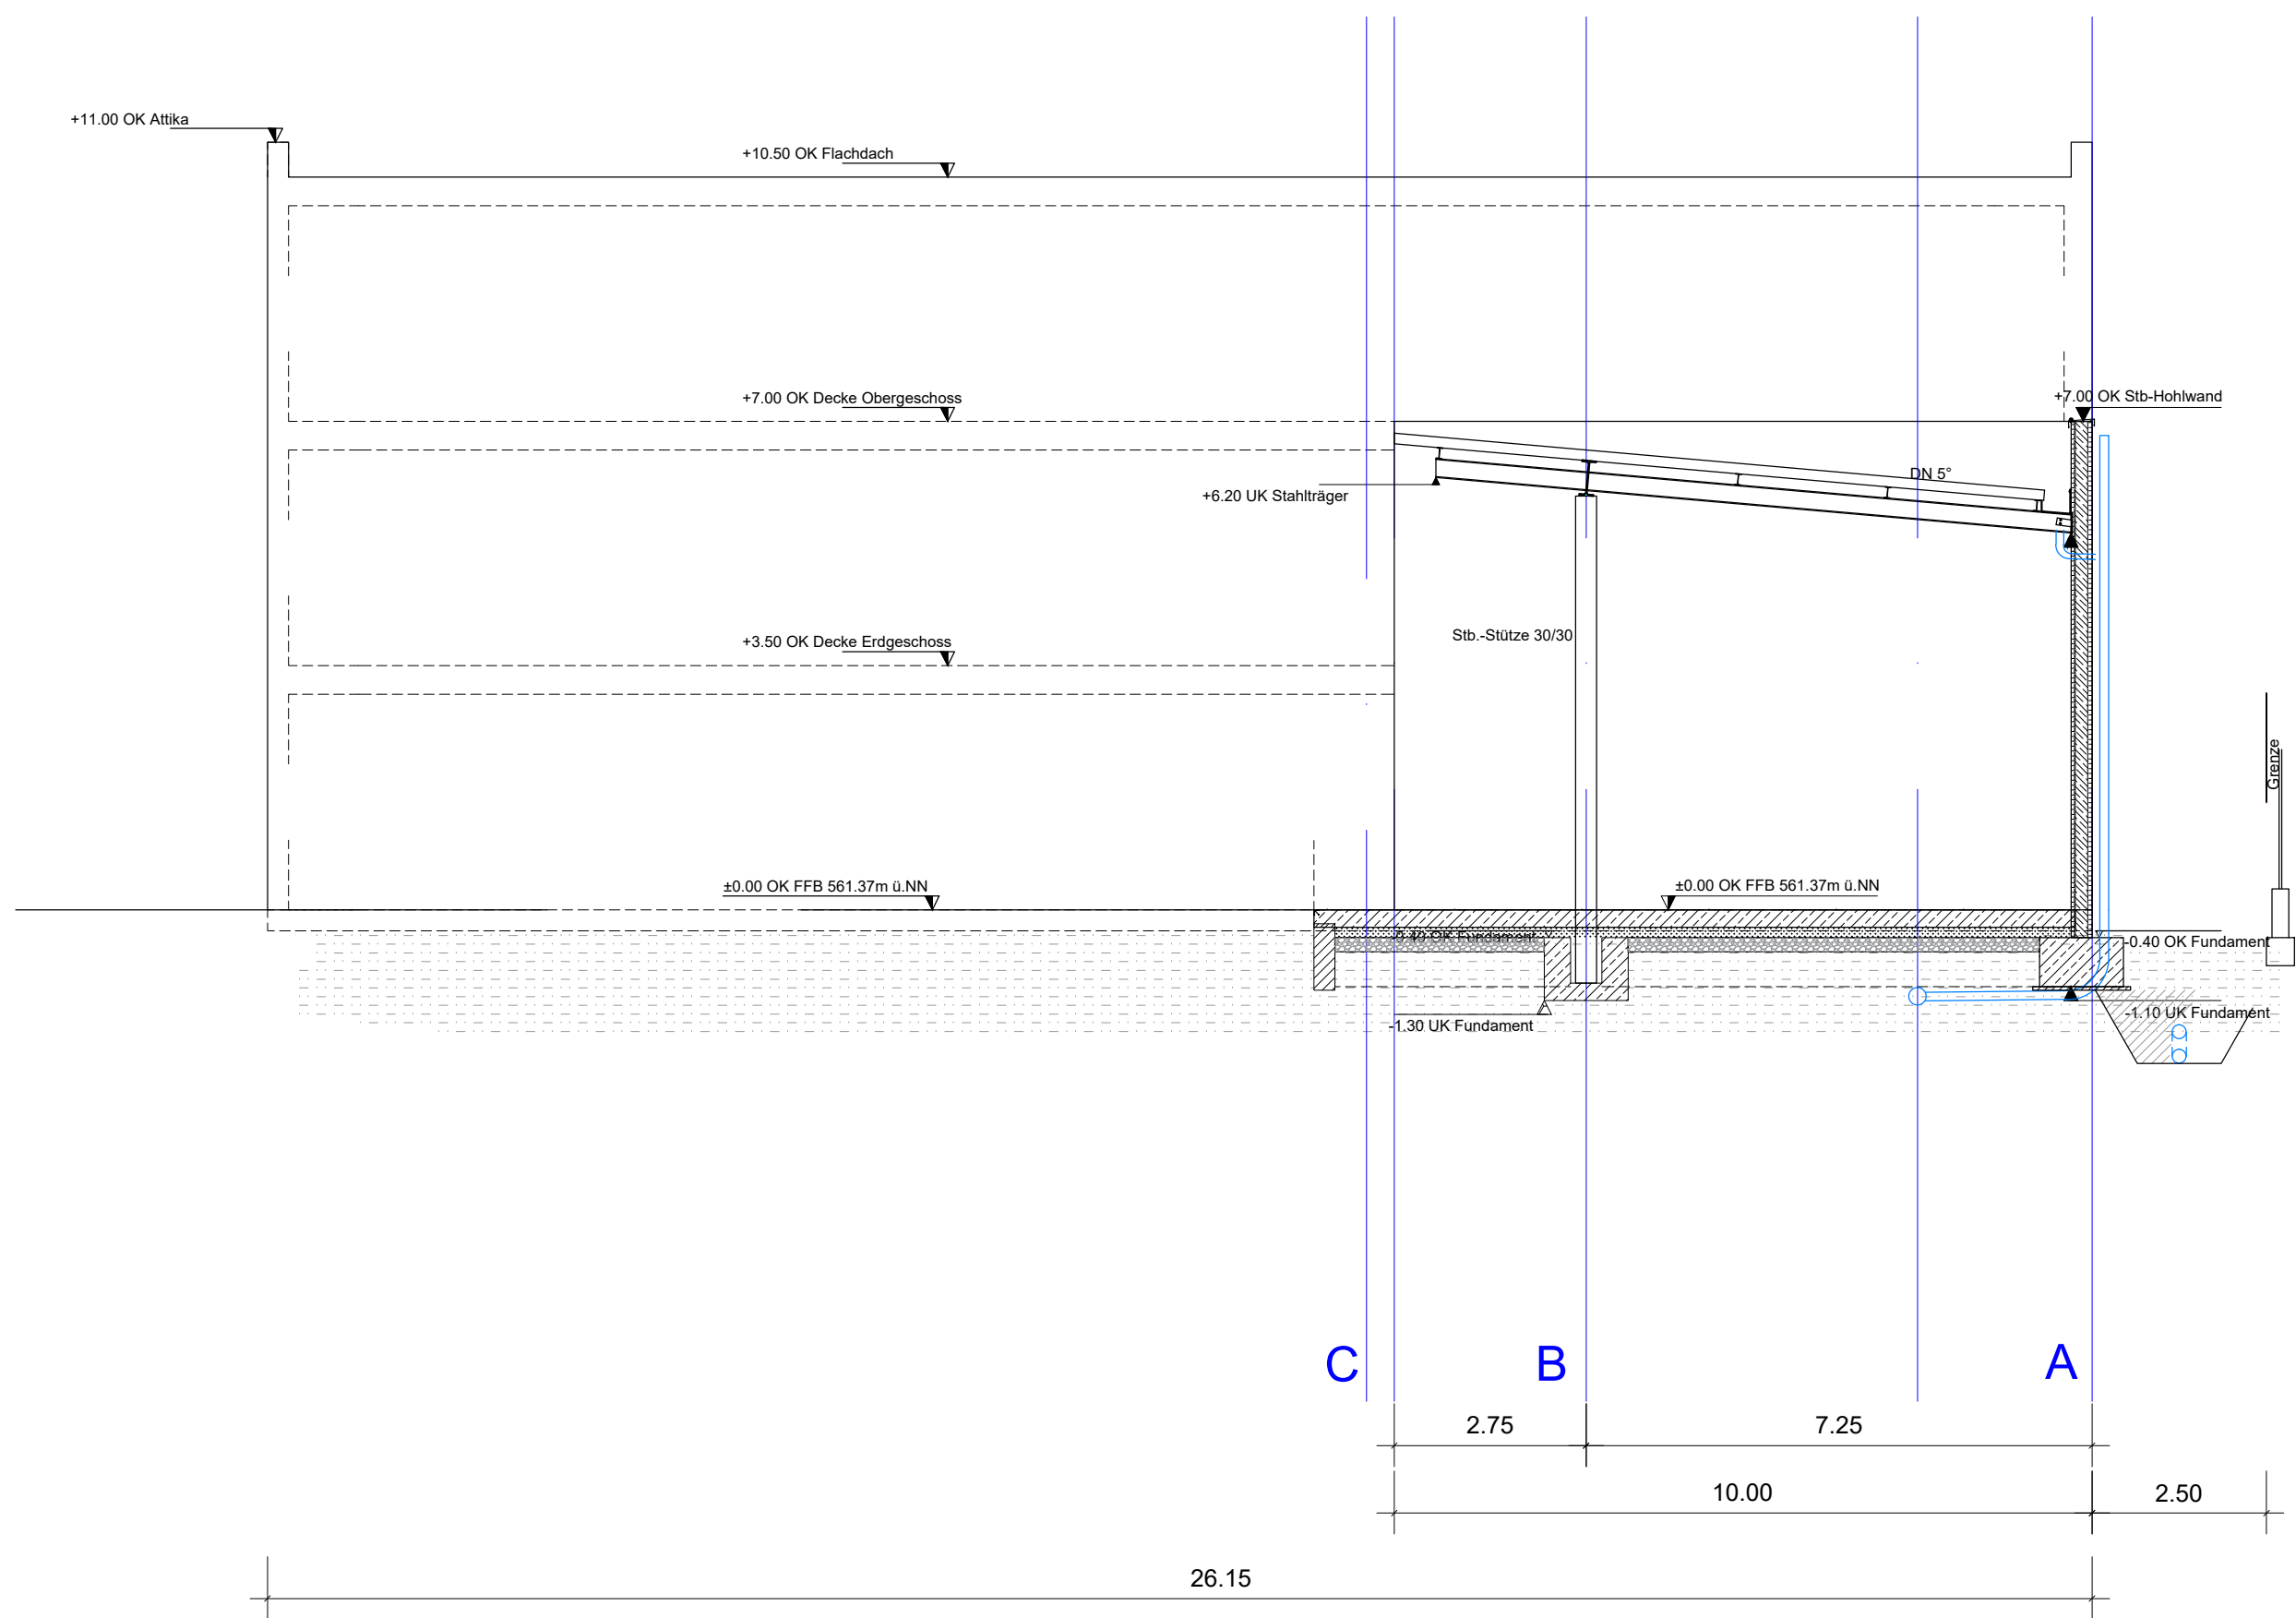

GEBÄUDE A SCHNITT 2-2

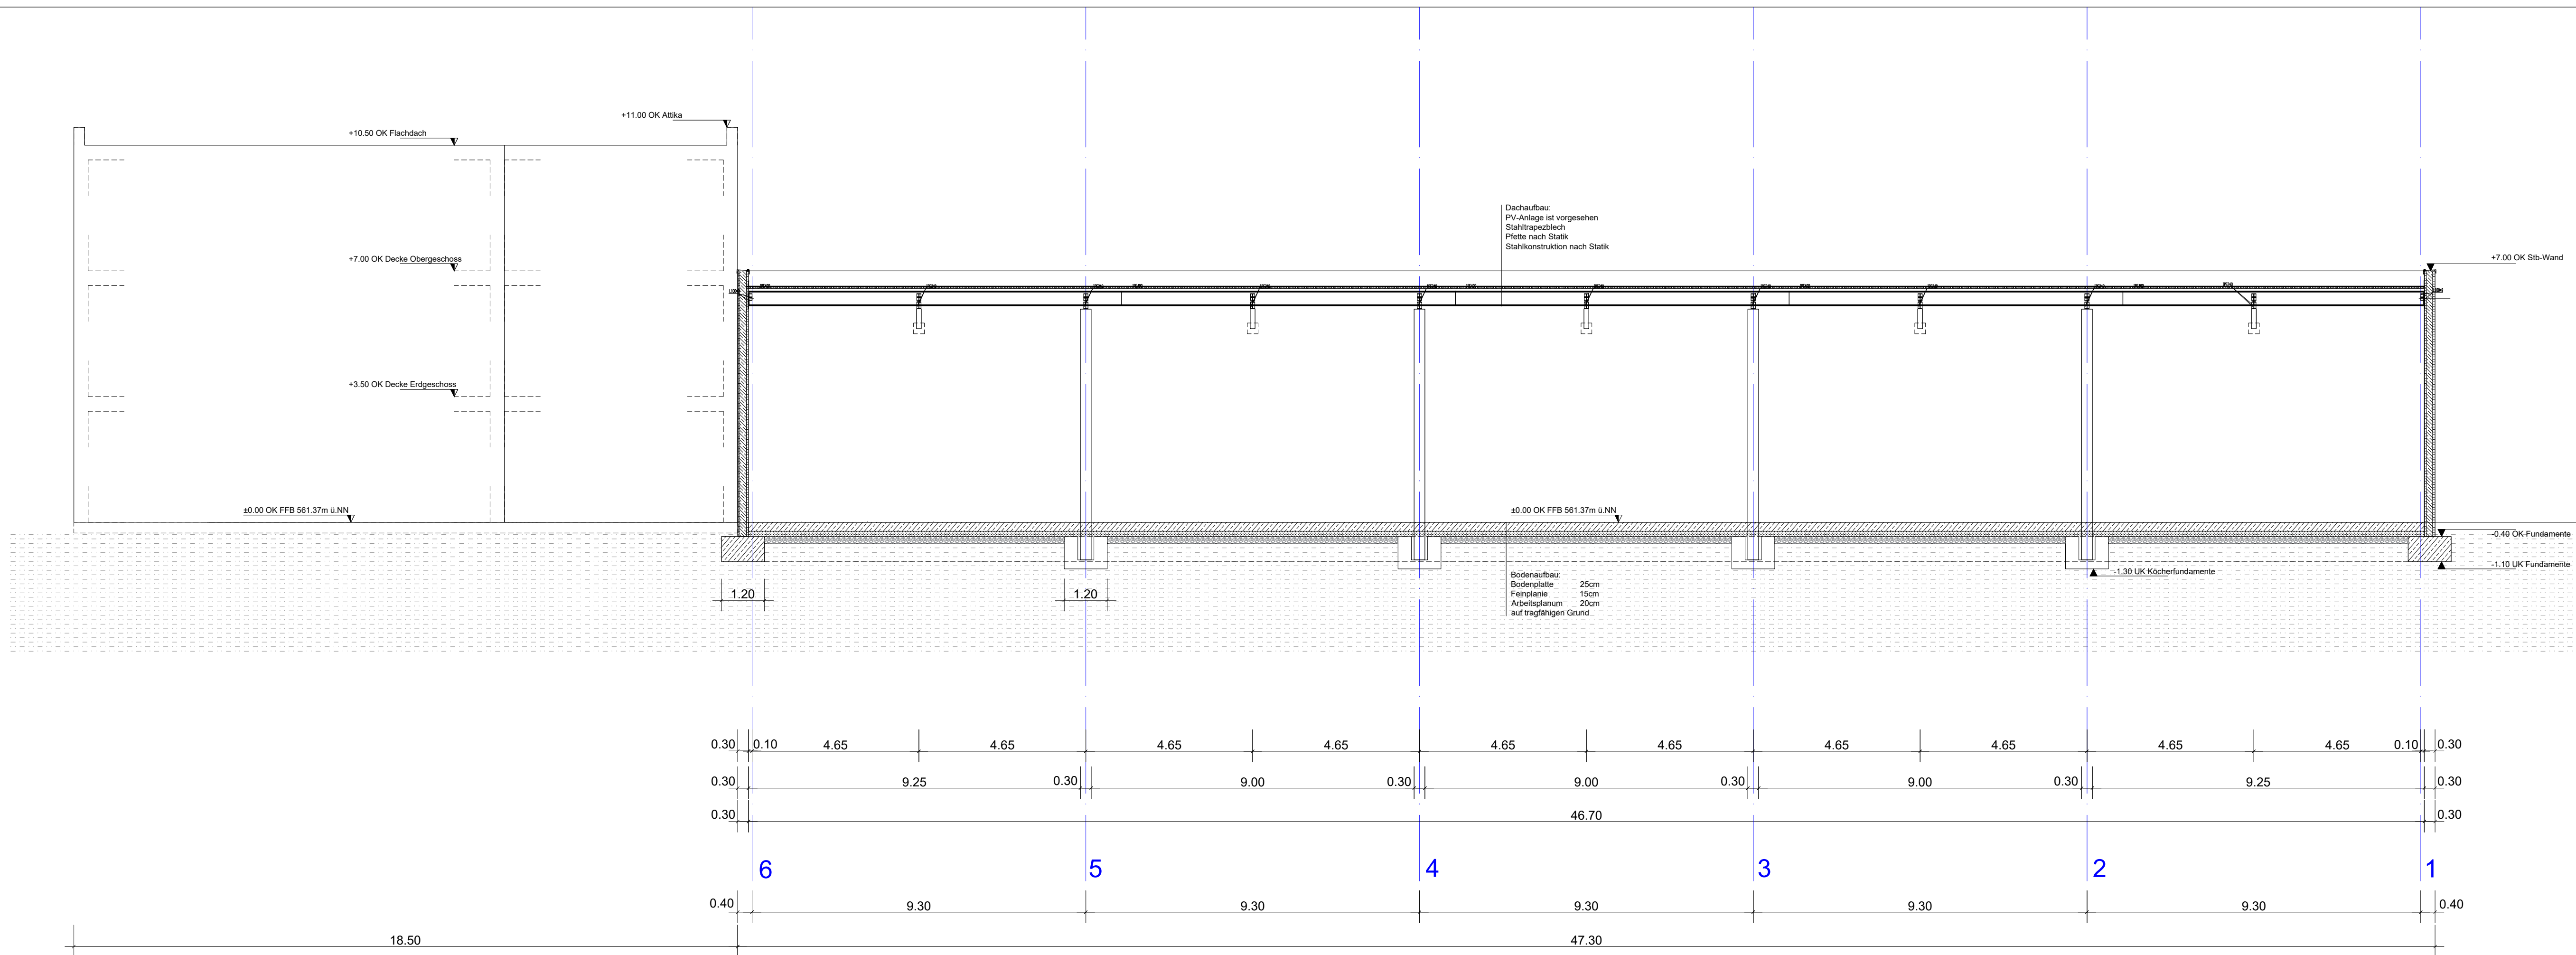


BETRIEBSGEBÄUDE UND GEBÄUDE A SCHNITT 1-1

MATERIAL		
SIB	Stahlbeton	
MW	Mauerwerk	
WDM	Wärmedämmung	
ISO	Isowand	
FT	Fertigteil StB	
HW	Fertigteil StB-Hohlwand	
HWG	Fertigteil StB-HW kerngedämmt	
B	Beton	
GK	Gipskarton-Wand auf FFB	
ER	Erdrich geschnitten	

ENTWÄSSERUNG			
SW	Schmutzwasser	Bestand	
		Neu	
RW	Regenwasser	Bestand	
		Neu	
RR	Regenfallrohr		
DN	Nenndurchmesser		
KS 01	Kanalschacht + Nummer		
SI 01	Sickerschacht + Nummer		
BE 01	Bodeneinlauf + Nummer		
RS 01	Revisionschacht + Nummer		
GA	Grundleitungsanschluß		
S	Höhe Sole		
E	Höhe Einlauf		
D	Höhe Kanaldeckel		

HÖHENANGABEN	
OK FFB	Oberkante Fertig-Fußboden
OK RFB	Oberkante Roh-Fußboden
OK F+RFB	Oberkante FFB + RFB

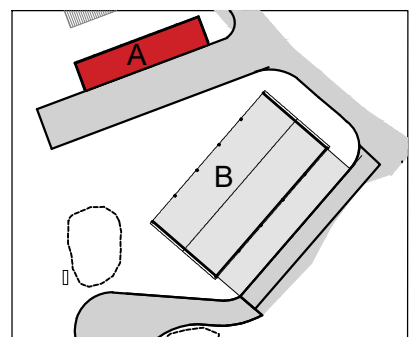

pro-bau gmbh
ENTWURF
PLANUNG
BAULEITUNG

pro-bau gmbh
Industrie- und Gewerbebau
Hattenholzweg 12
D 88239 Wangen-Schauwies

T +49 7520 956 24 11
F +49 7520 956 24 27

info@pro-bau.net
www.pro-bau.net

VEP

Gemeinde, Gemeindeteil, Landkreis

Aulendorf, Aulendorf, Ravensburg

Bauvorhaben & Bauort

Abstellhalle für Abrollmulden: Gebäude A
Maschinenhalle: Gebäude B
Flächen zum Abstellen von Containern
Lagerfläche für Kies
Flurstück 1570
Hasengärtlerstraße, 88326 Aulendorf

Bauherr & Eigentümer


CMH GmbH
Unterrauchen 1
88326 Aulendorf

Planinhalt

Vorhaben und Erschließungsplan M 1:100
Schnitte Gebäude A, Systemschnitt Betriebsgebäude

Gezeichnet: 31.01.2020 jk Plan Nr. 2.0



GEBÄUDE B SCHNITT 4-4

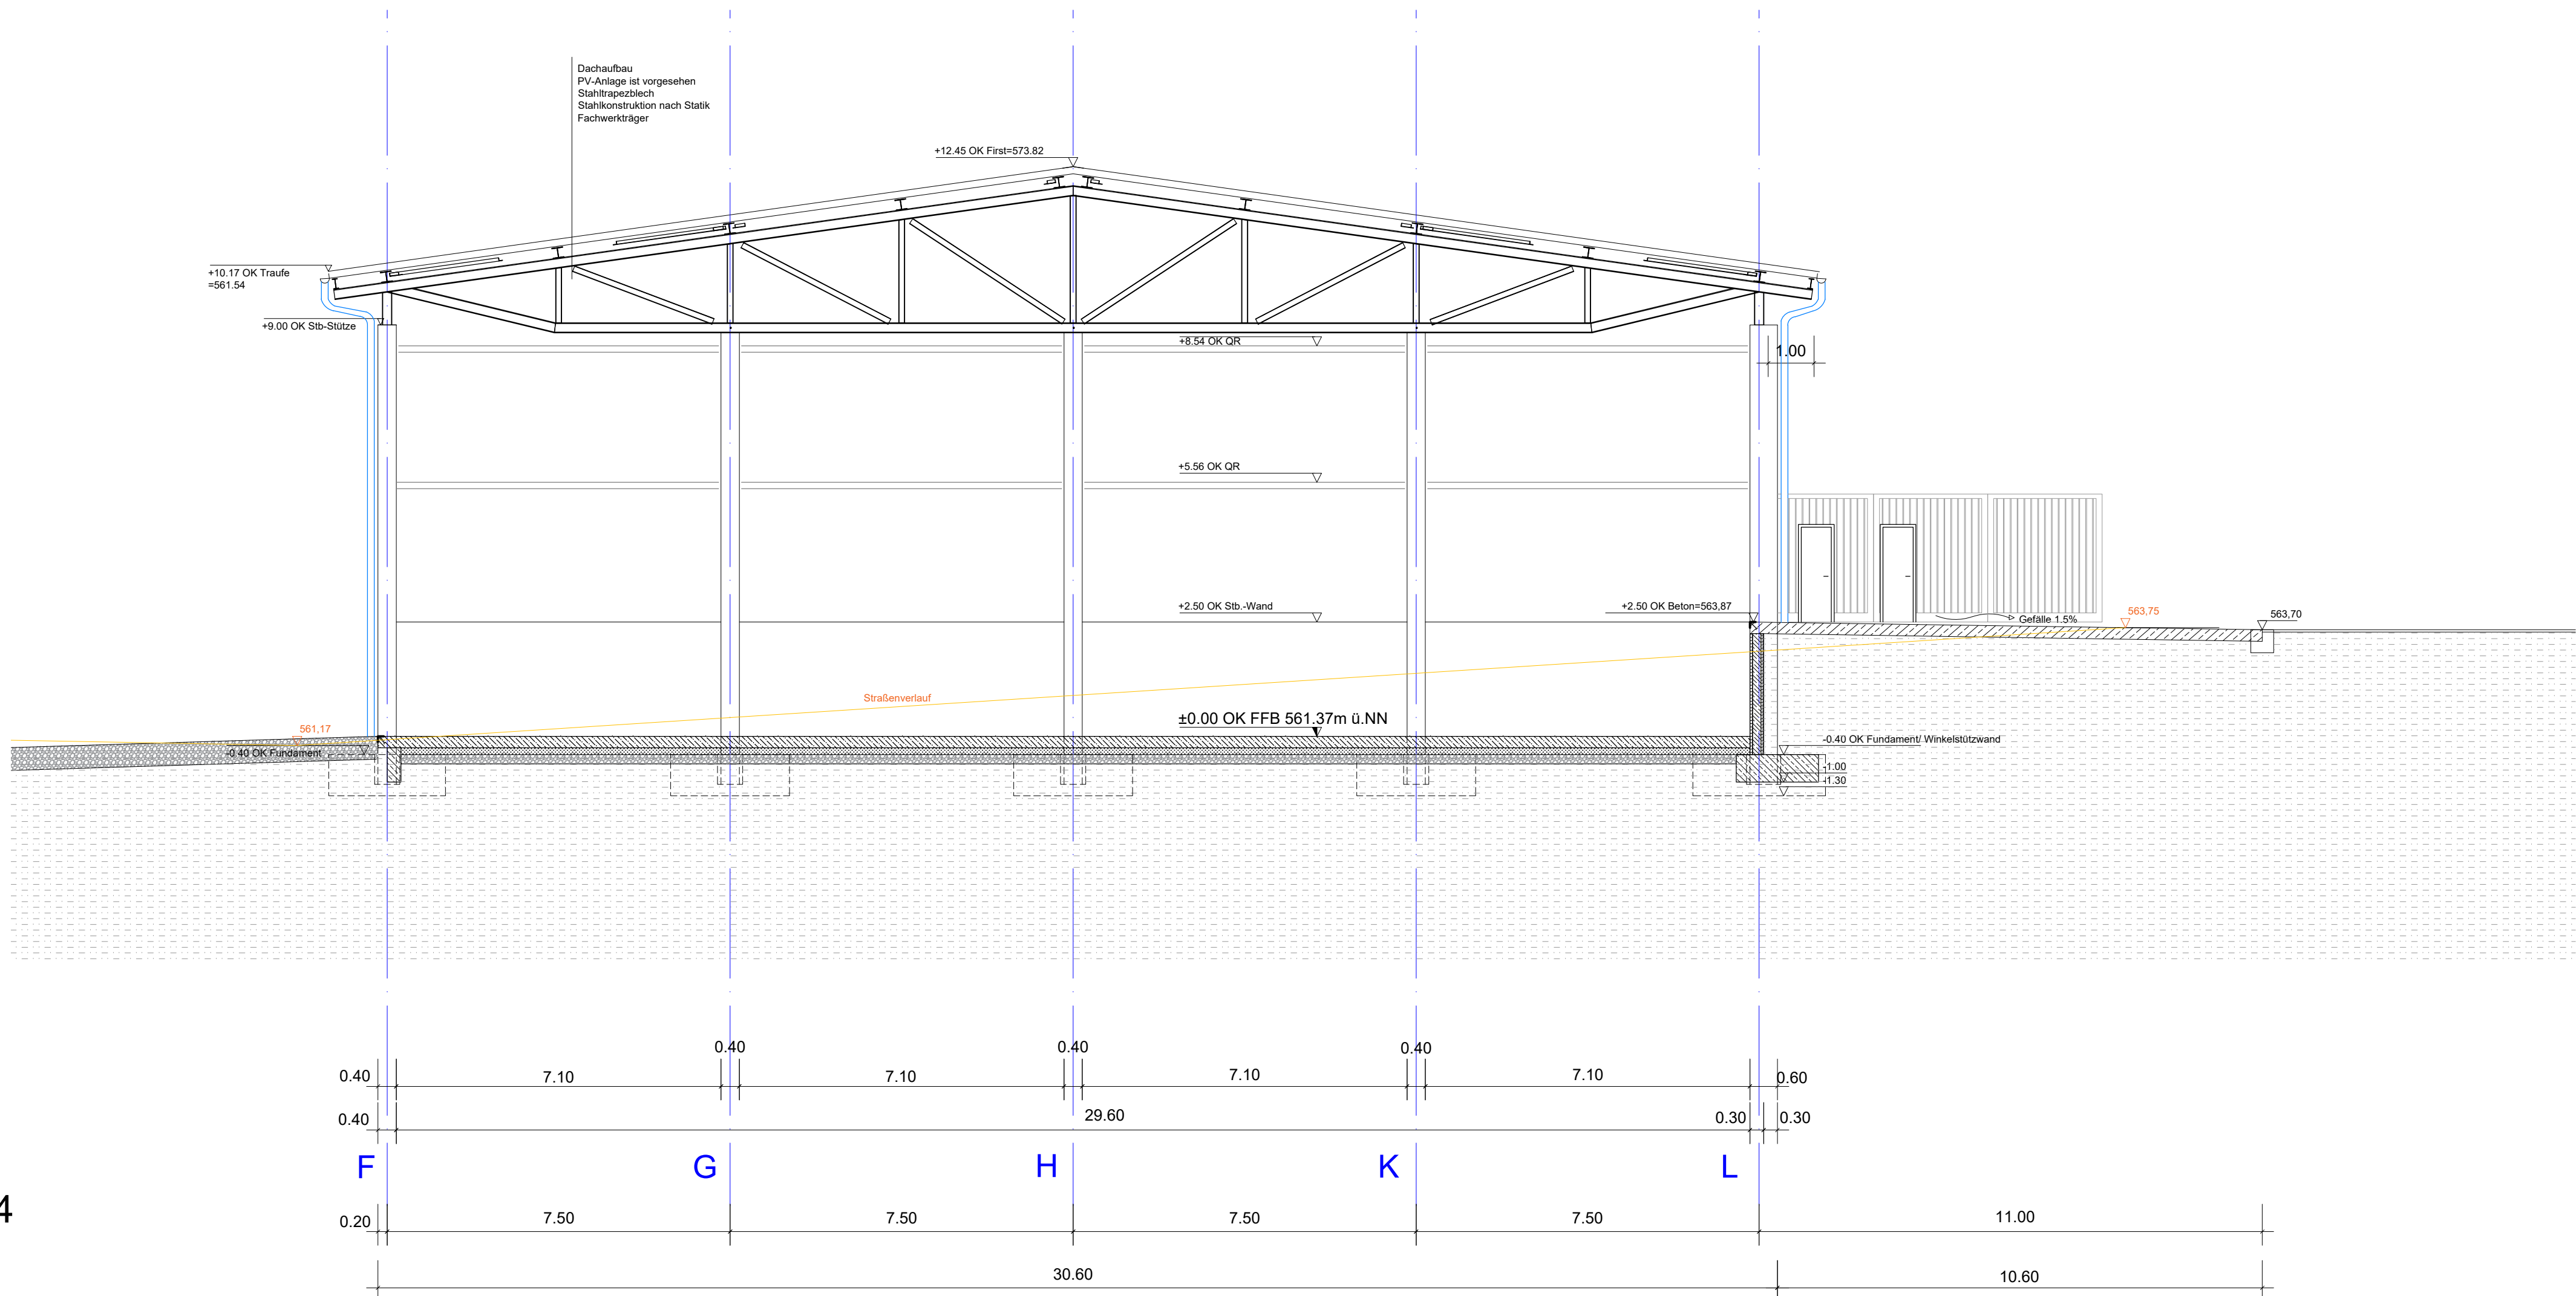

MATERIAL		
SIB	Stahlbeton	
MW	Mauerwerk	
WDM	Wärmedämmung	
ISO	Isowand	
FT	Fertigteil StB	
HW	Fertigteil StB-Hohlwand	
HWG	Fertigteil StB-HW kerngedämmt	
B	Beton	
GK	Gipskarton-Wand auf FFB	
ER	Erdreich geschnitten	

ENTWÄSSERUNG		
SW	Schmutzwasser	Bestand Neu
RW	Regenwasser	Bestand Neu
RR	Regenfallrohr	
DN	Nenndurchmesser	
KS 01	Kanalschacht + Nummer	
SI 01	Sickerschacht + Nummer	
BE 01	Bodeneinlauf + Nummer	
RS 01	Revisionschacht + Nummer	
GA	Grundleitungsanschluß	
S	Höhe Sole	
E	Höhe Einlauf	
D	Höhe Kanaldeckel	

HÖHENANGABEN		
OK FFB	Oberkante Fertig-Fußboden	
OK RFB	Oberkante Roh-Fußboden	
OK F+RFB	Oberkante FFB + RFB	

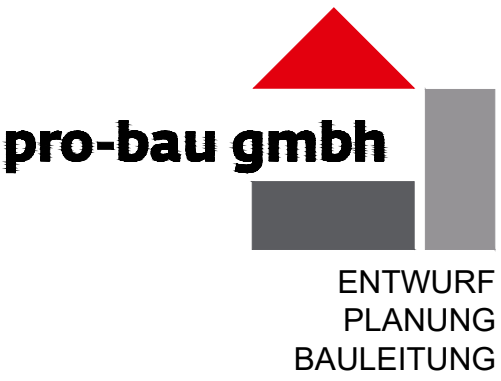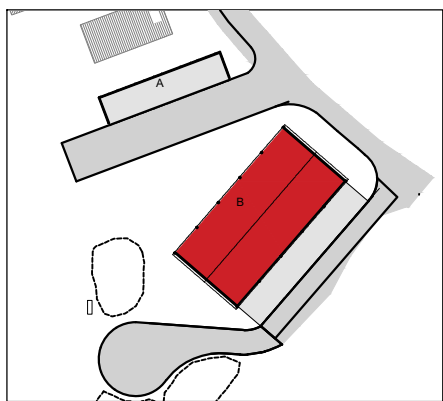


pro-bau gmbh
Industrie- und Gewerbebau
Hattenholzweg 12
D 88239 Wangen-Schauwies
T +49 7520 956 24 11
F +49 7520 956 24 27


info@pro-bau.net
www.pro-bau.net

VEP

Gemeinde, Gemeindeteil, Landkreis	
Aulendorf, Aulendorf, Ravensburg	
Bauvorhaben & Bauort	
Abstellhalle für Abrollmulden: Gebäude A Maschinenhalle: Gebäude B Flächen zum Abstellen von Containern Lagerfläche für Kies Flurstück 1570 Hasengärtlerstraße, 88326 Aulendorf	
Bauherr & Eigentümer	
CMH GmbH Unterräumen 1 88326 Aulendorf	
Planinhalt	
Vorhaben- und Erschließungsplan Schnitte Gebäude B	M 1:100
Gezeichnet: 31.01.2020 jk	Plan Nr. 3.0

GEBÄUDE B SCHNITT 3-3

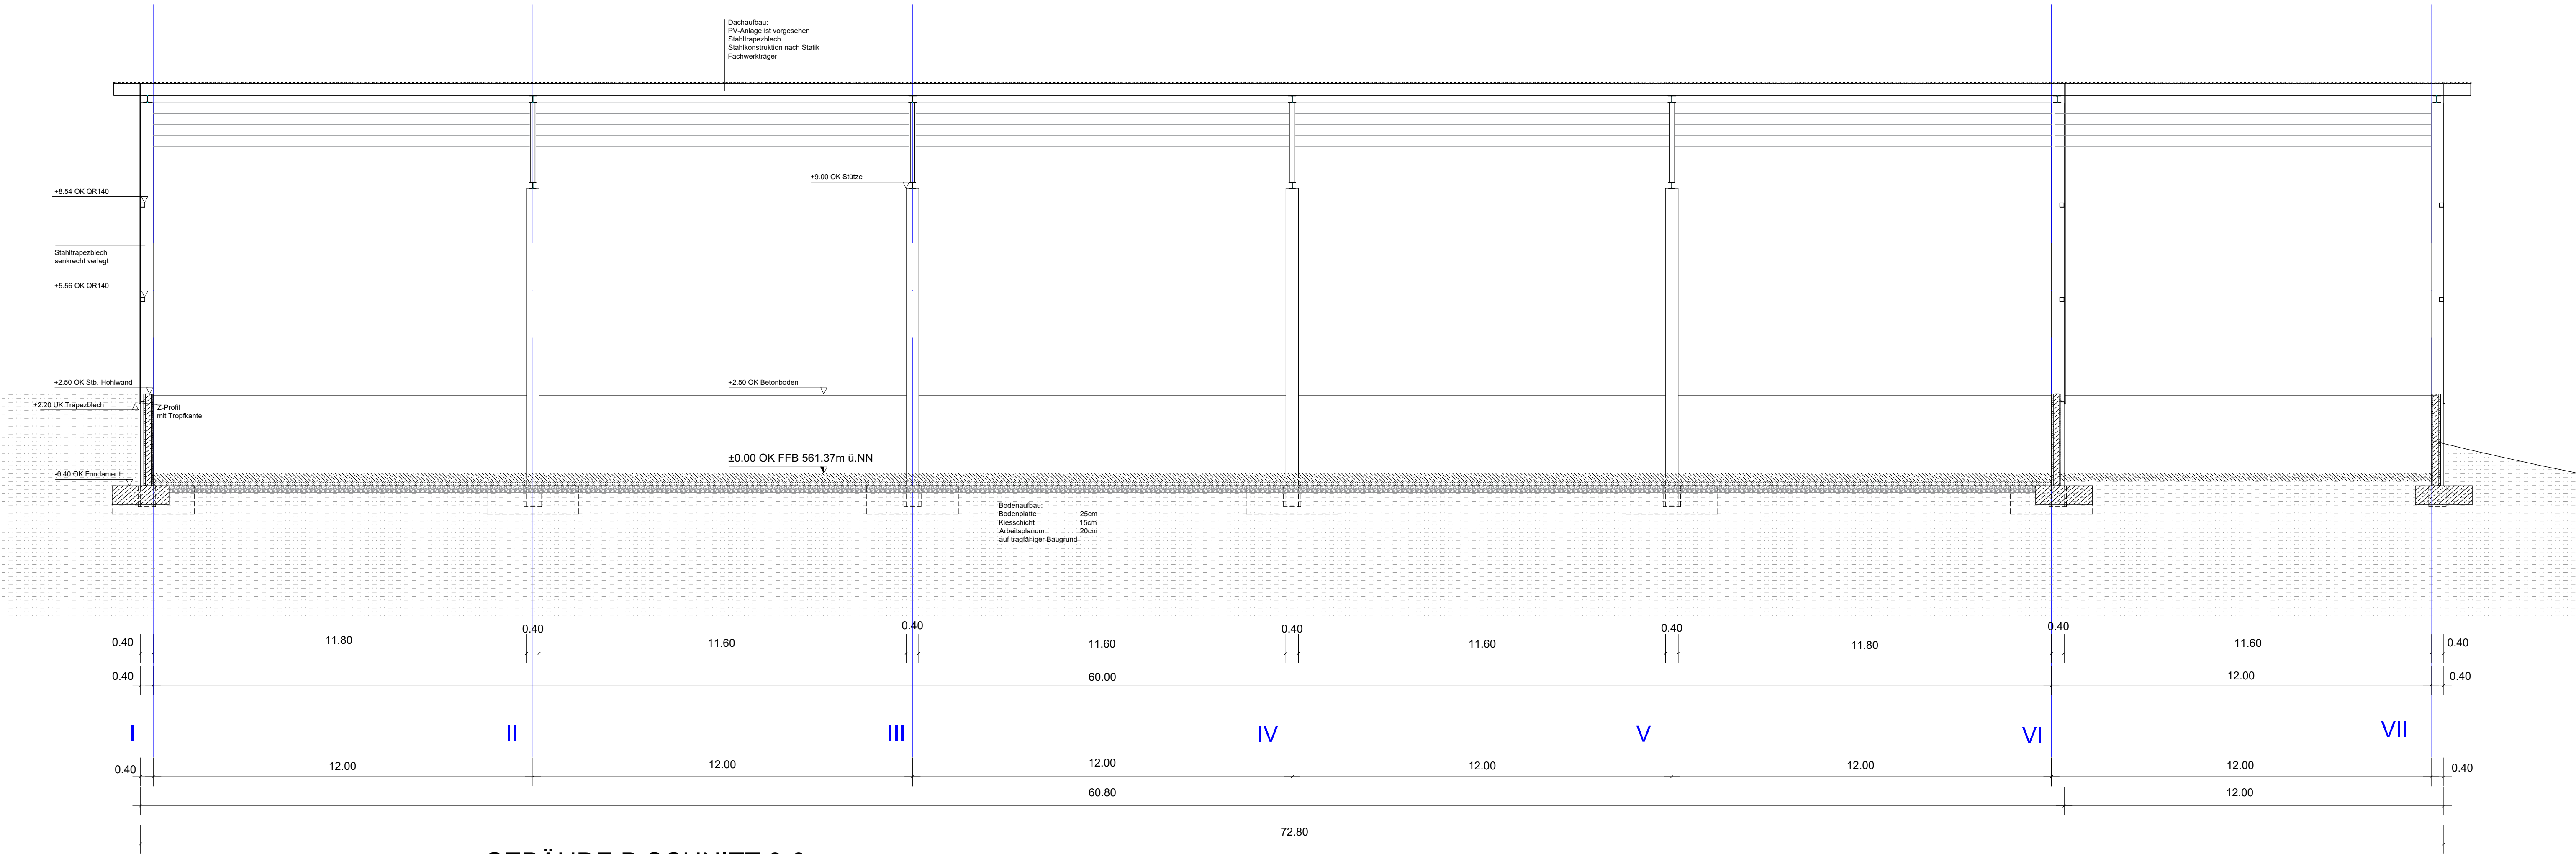


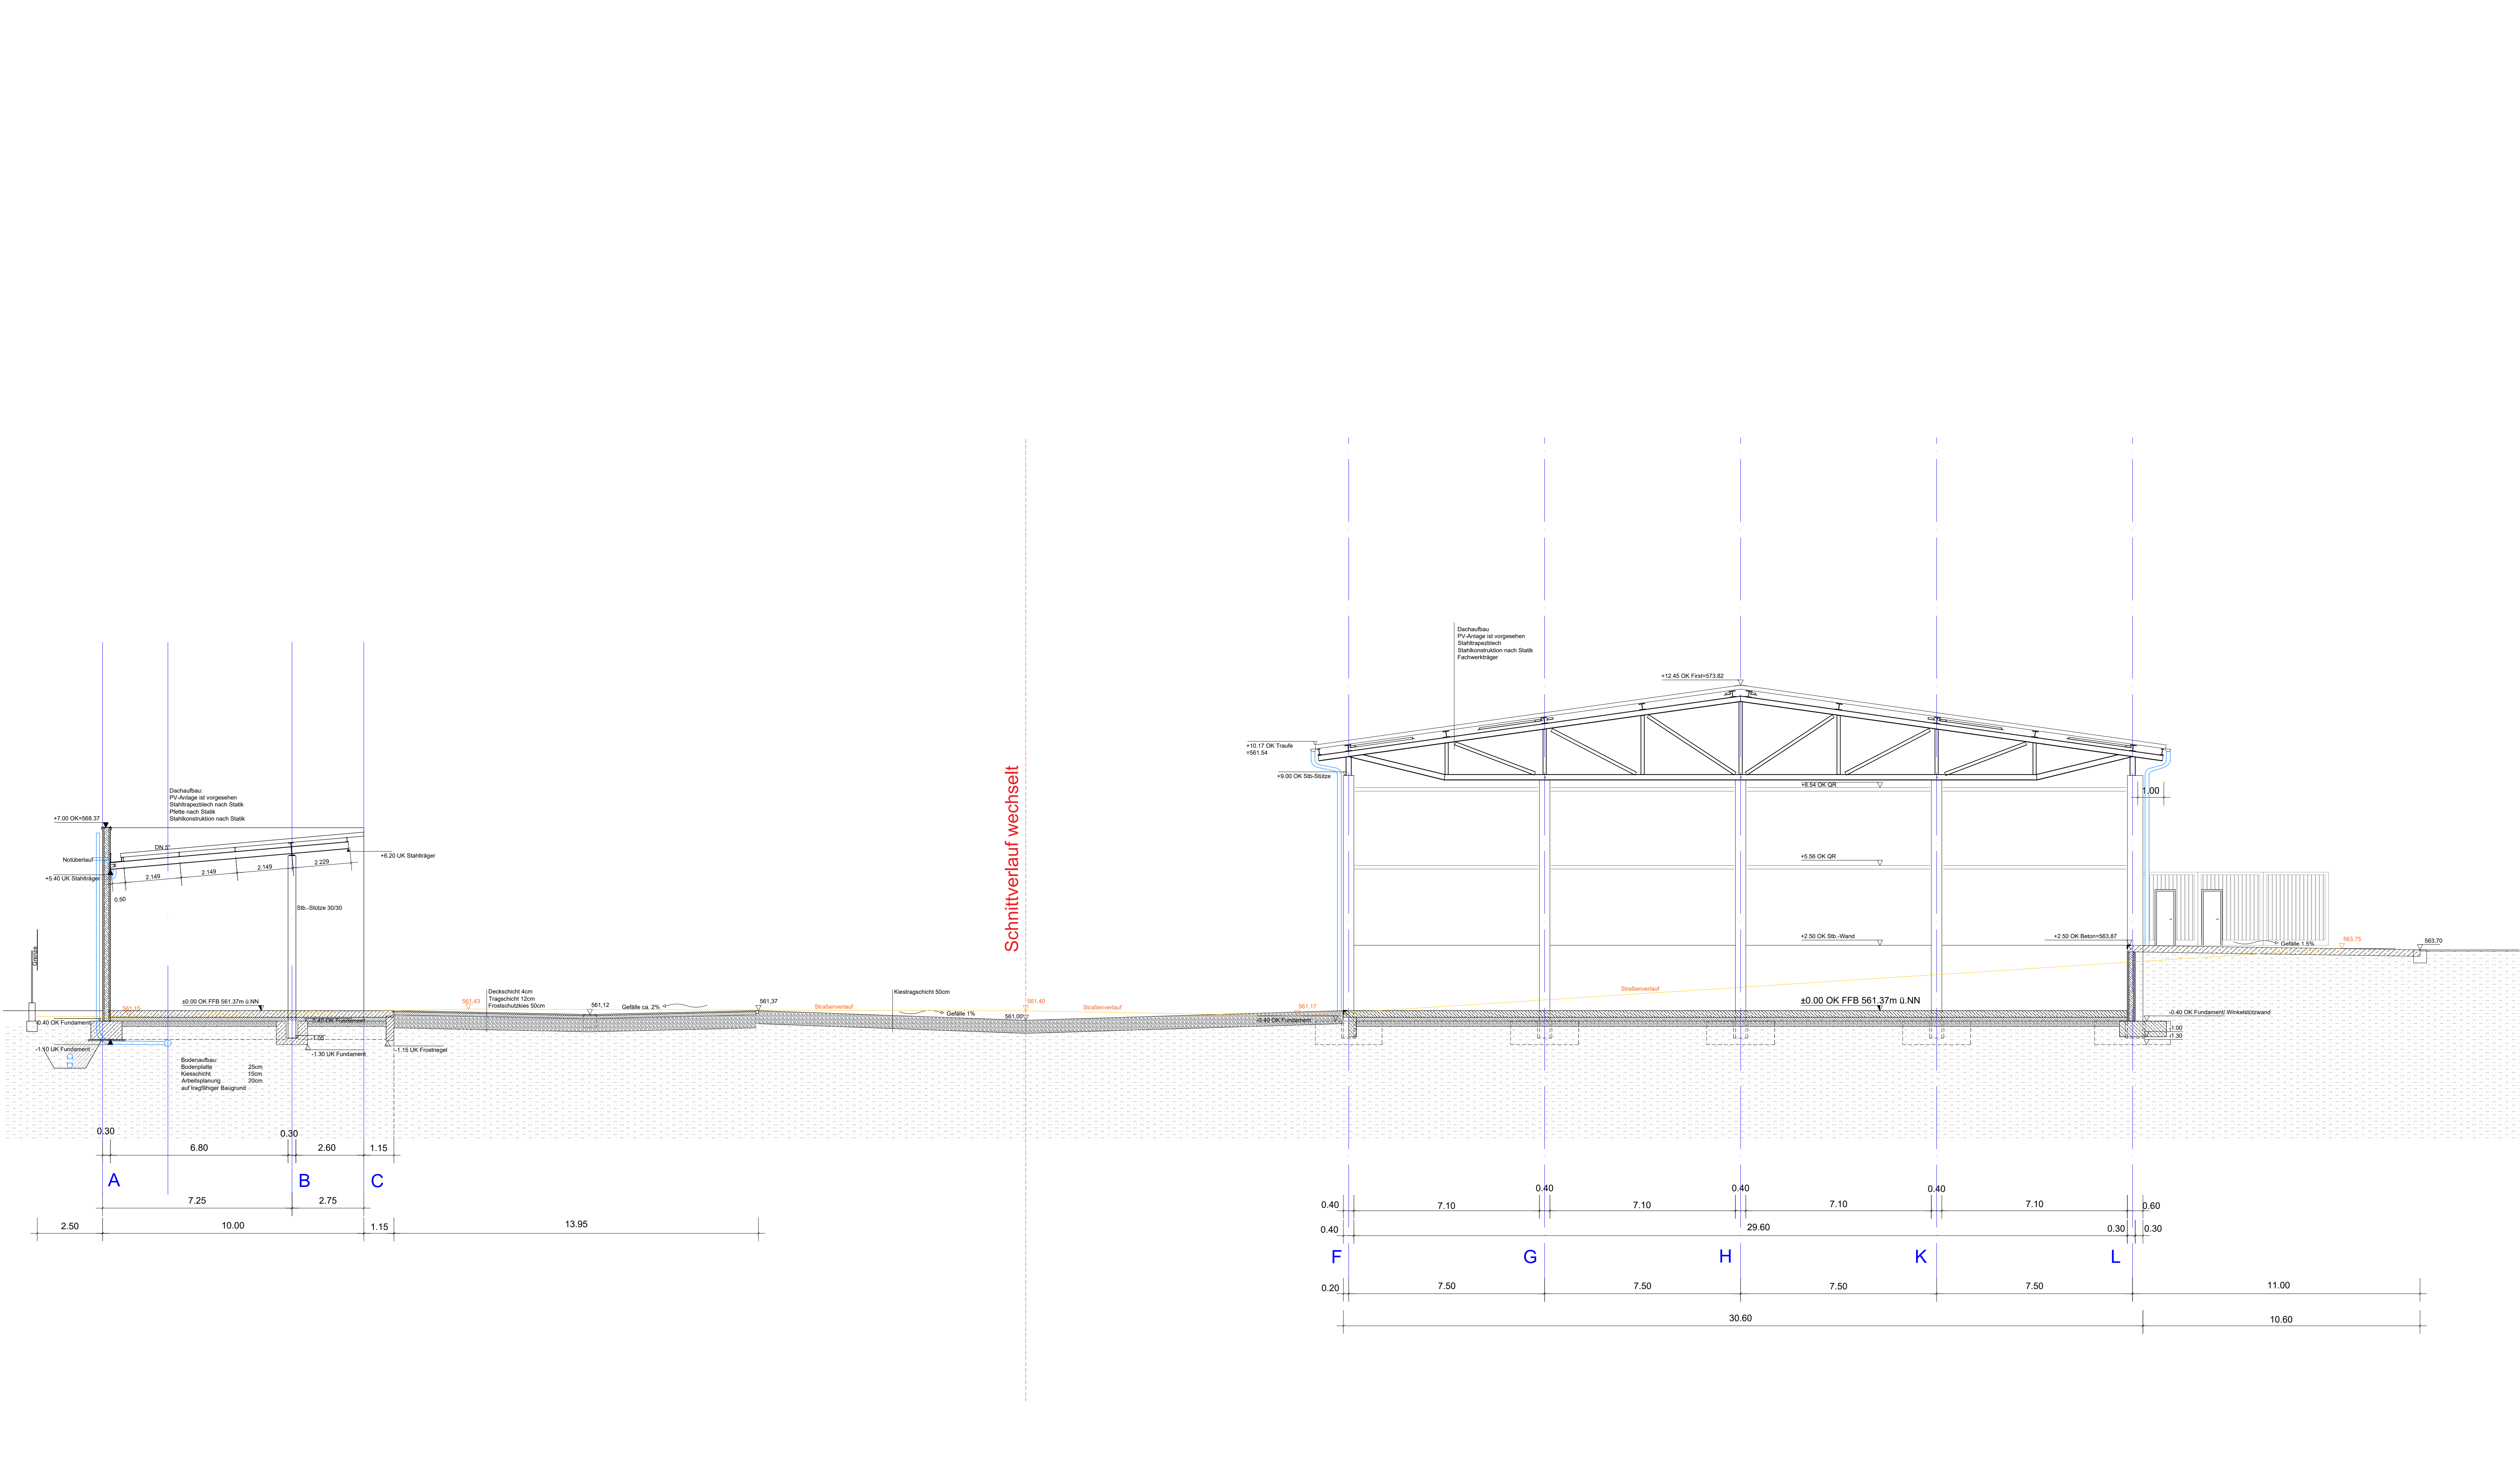

MATERIAL		
StB	Stahlbeton	
MW	Mauerwerk	
WDM	Wärmedämmung	
ISO	Isowand	
FT	Fertigteil StB	
HW	Fertigteil StB-Hohlwand	
HWG	Fertigteil StB-HW kerngedämmt	
B	Beton	
GK	Gipskarton-Wand auf FFB	
ER	Erdreich geschnitten	

ENTWÄSSERUNG			
SW	Schmutzwasser	Bestand Neu	
RW	Regenwasser	Bestand Neu	
RR	Regenfallrohr		
DN	Nenndurchmesser		
KS 01	Kanalschacht + Nummer		
SI 01	Sickerschacht + Nummer		
BE 01	Bodeneinlauf + Nummer		
RS 01	Revisionschacht + Nummer		
GA	Grundleitungsanschluß		
S	Höhe Sole		
E	Höhe Einlauf		
D	Höhe Kanaldeckel		

HÖHENANGABEN		
OK FFB	Oberkante Fertig-Fußboden	
OK RFB	Oberkante Roh-Fußboden	
OK F+RFB	Oberkante FFB + RFB	

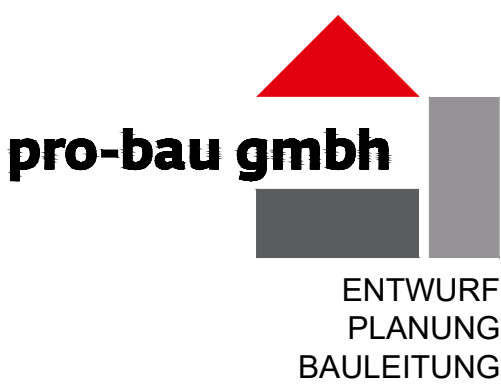

ENTWURF
PLANUNG
BAULEITUNG

pro-bau gmbh
Industrie- und Gewerbebau
Hattenholzweg 12
D 88239 Wangen-Schauwies

T +49 7520 956 24 11
F +49 7520 956 24 27


info@pro-bau.net
www.pro-bau.net

VEP



Gemeinde, Gemeindeteil, Landkreis
Aulendorf, Aulendorf, Ravensburg
Bauvorhaben & Bauort
Abstellhalle für Abrollmulden: Gebäude A Maschinenhalle: Gebäude B Flächen zum Abstellen von Containern Lagerfläche für Kies Flurstück 1570 Hasengärtlerstraße, 88326 Aulendorf
Bauherr & Eigentümer
CMH GmbH Unterrauchen 1 88326 Aulendorf
Planinhalt
Vorhaben- und Erschließungsplan Gesamtschnitt Gebäude A und B
Gezeichnet: 31.01.2020 jk Plan Nr. 4.0

INDUSTRIE - UND GEWERBEBAU




Ansicht West

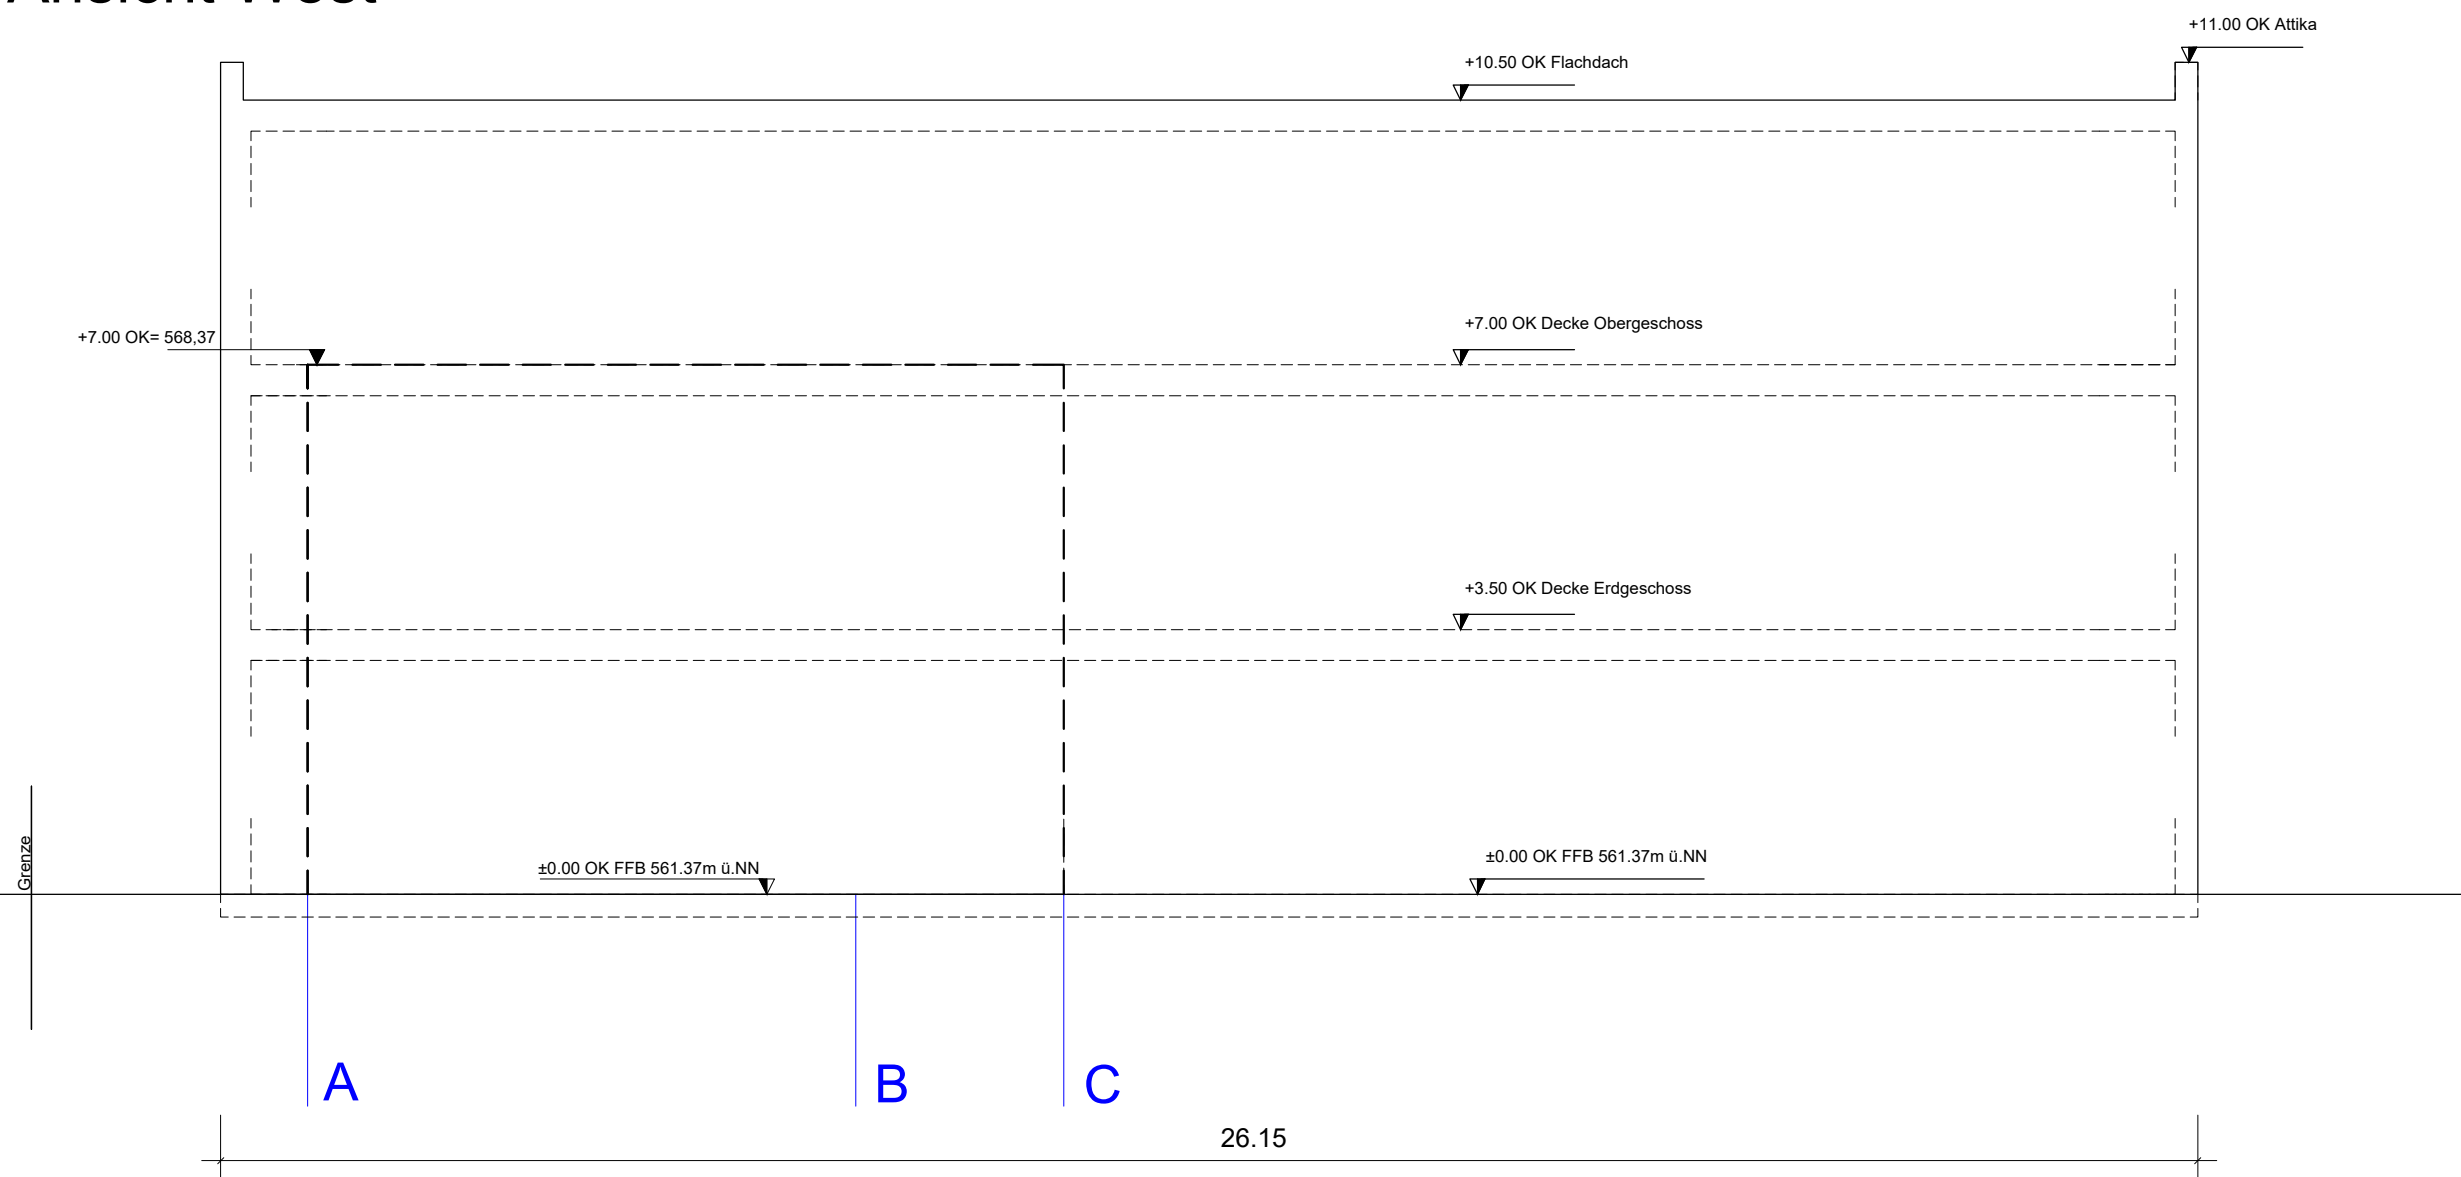

Ansicht Ost

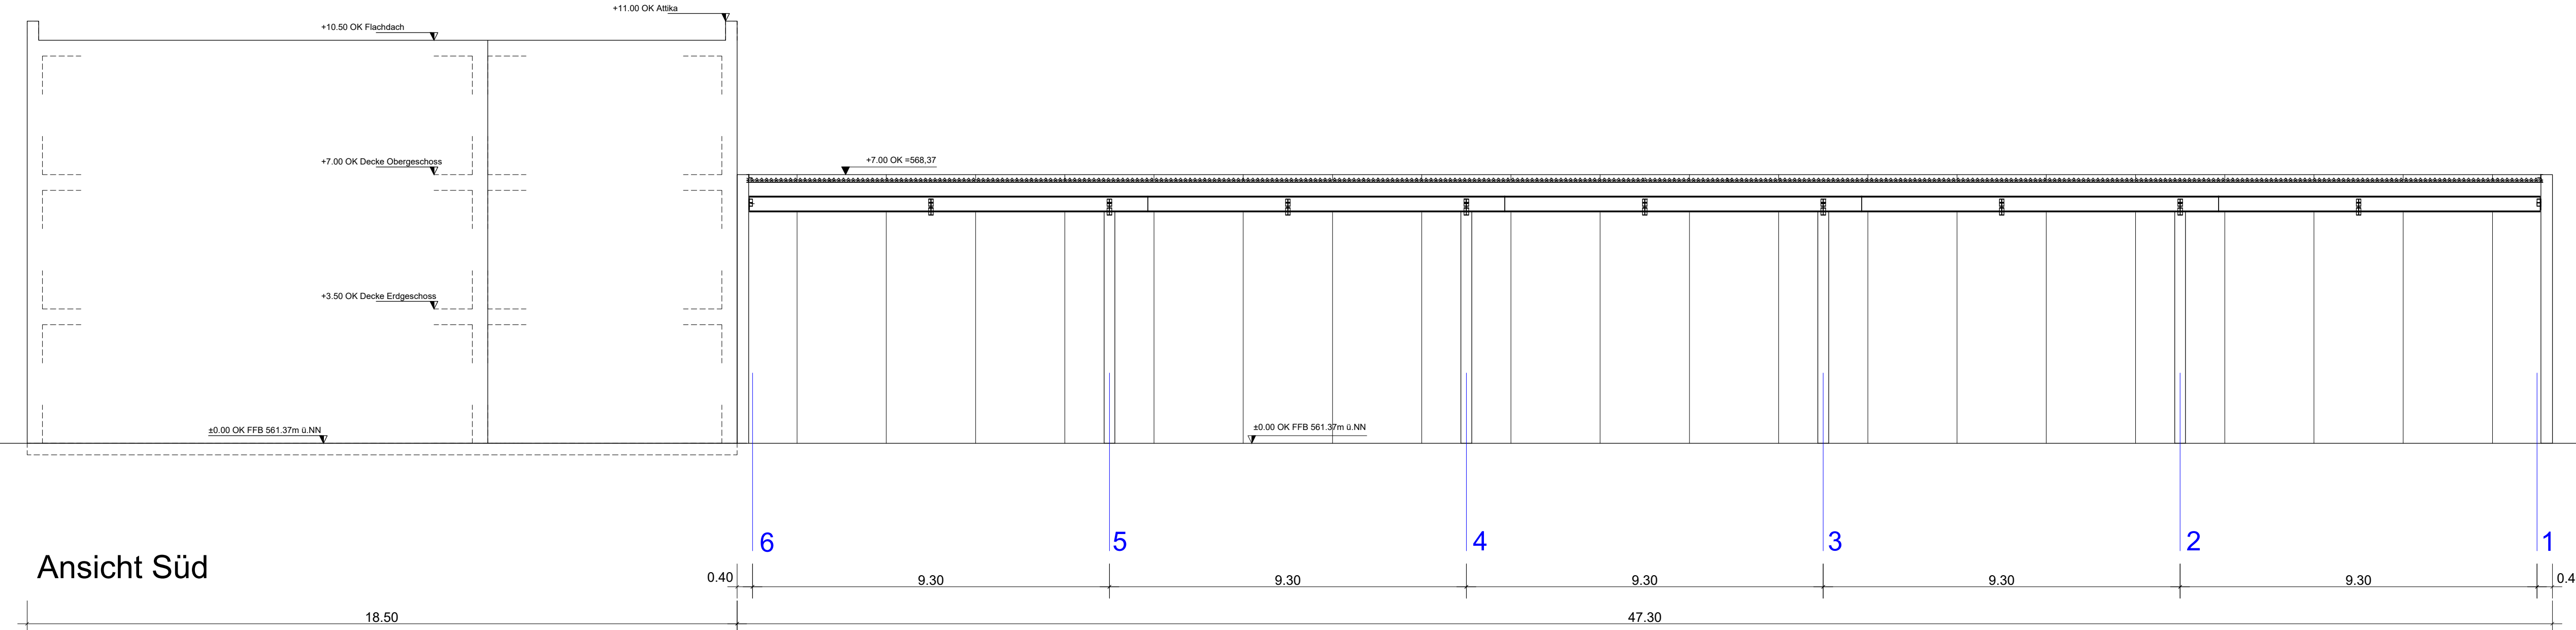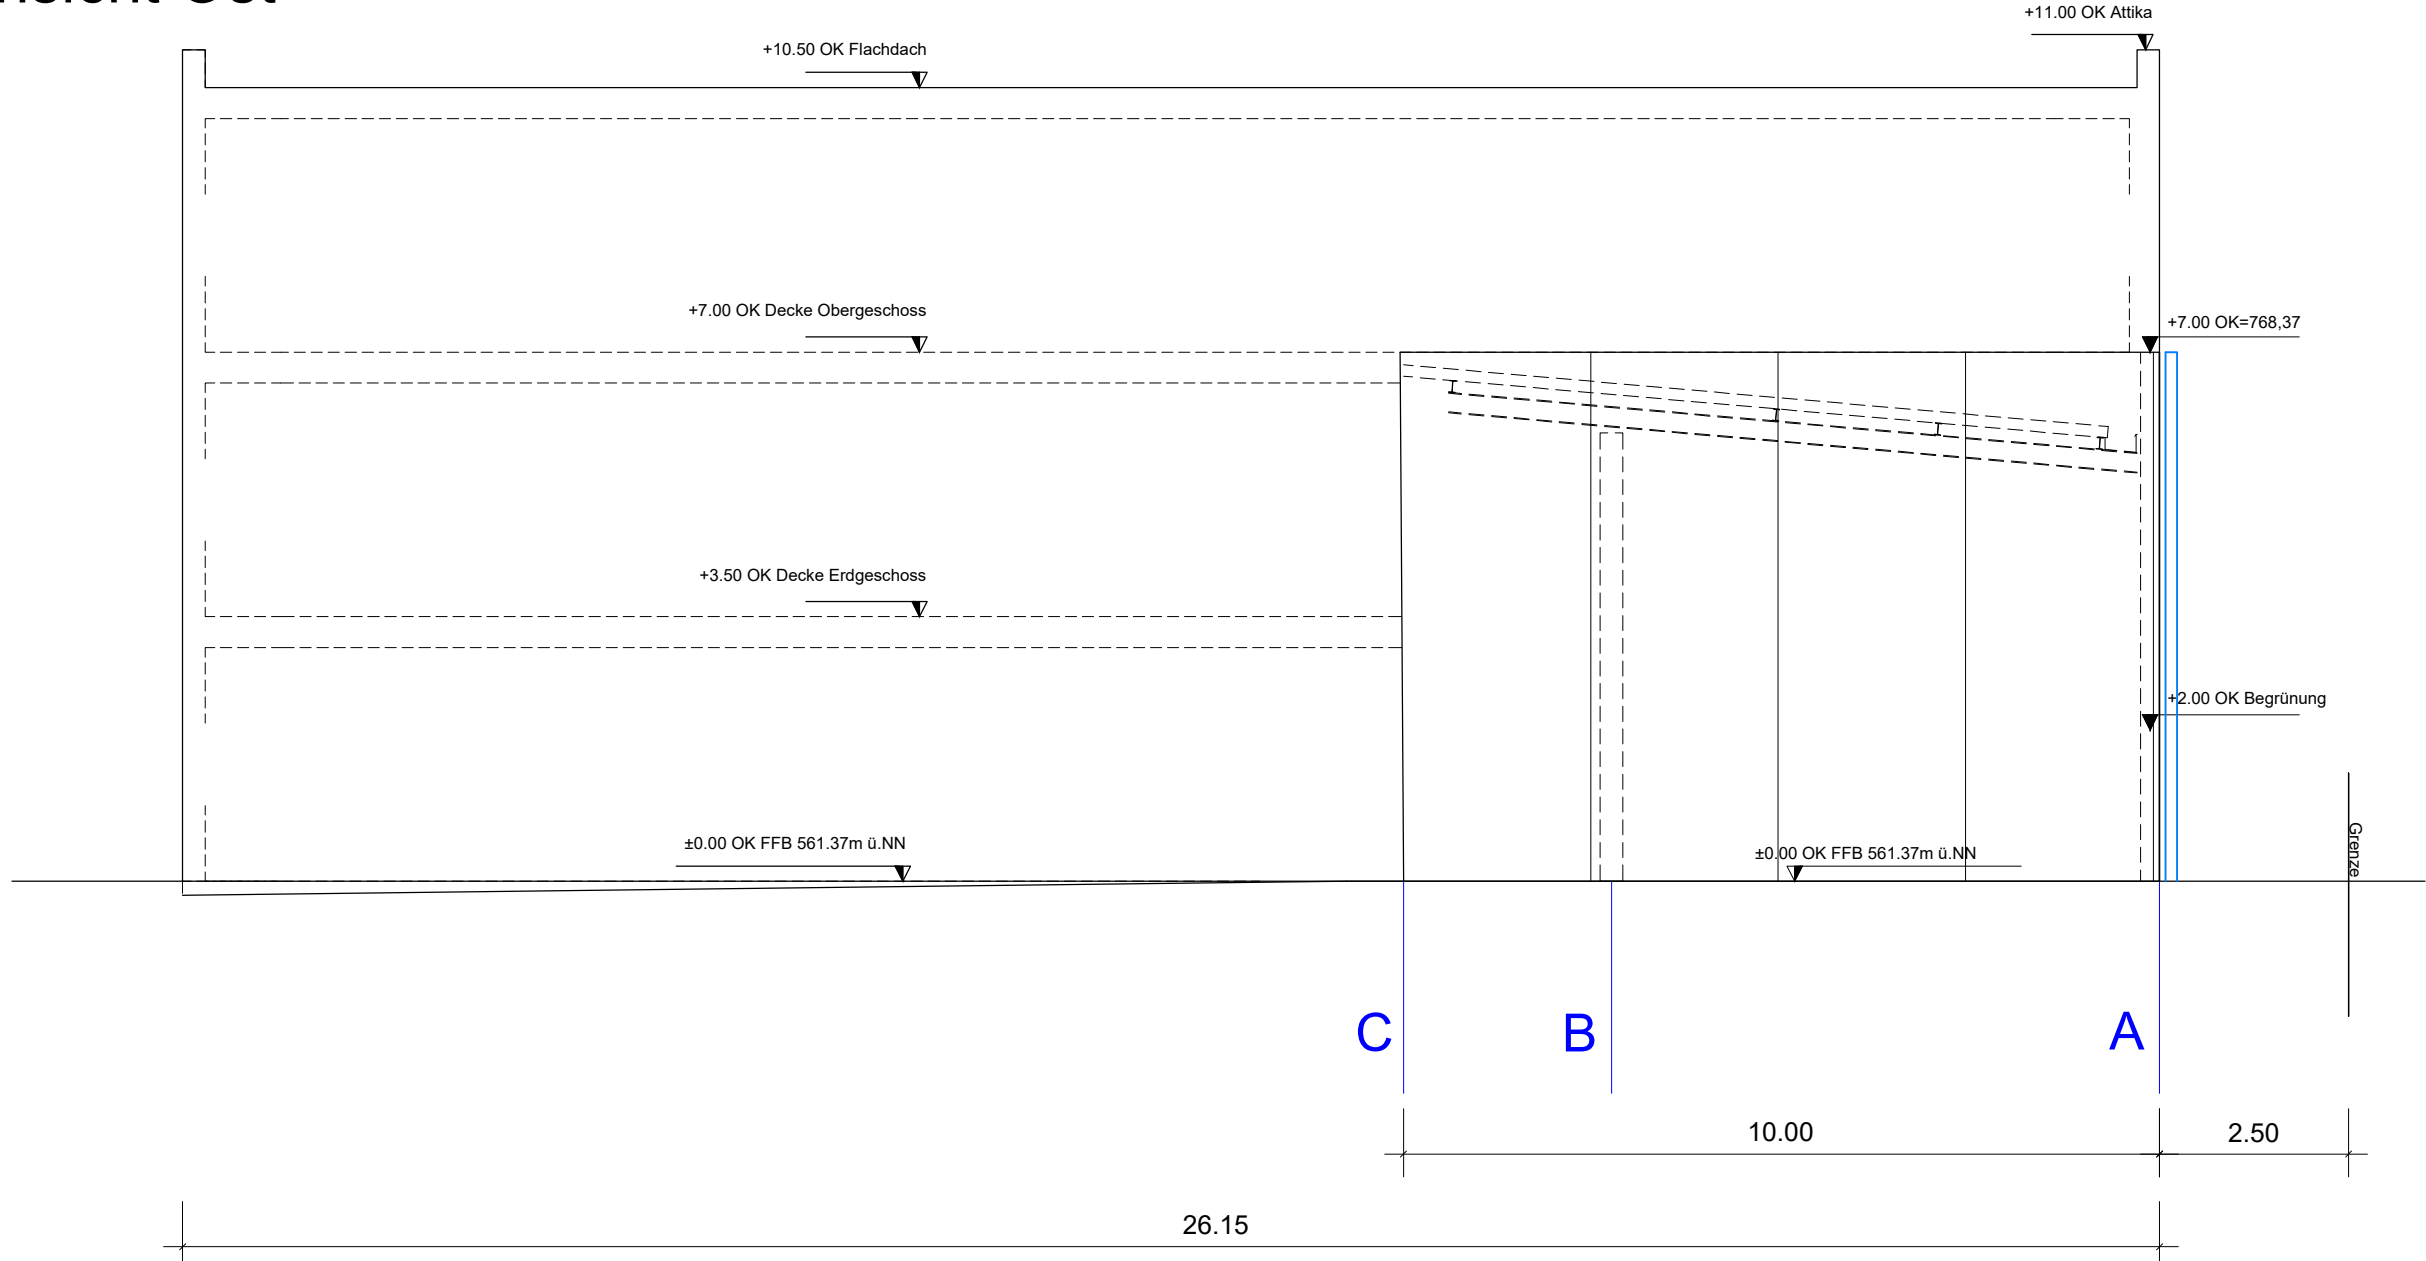

Ansicht Nord

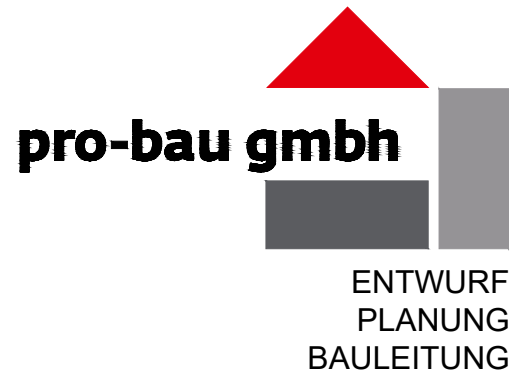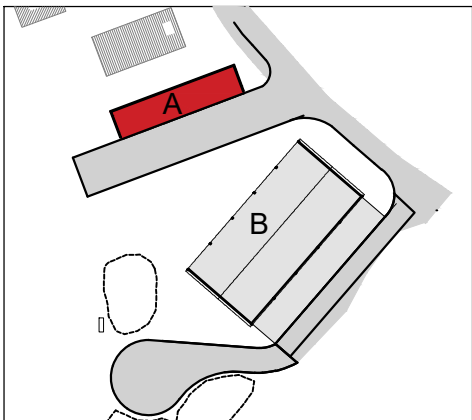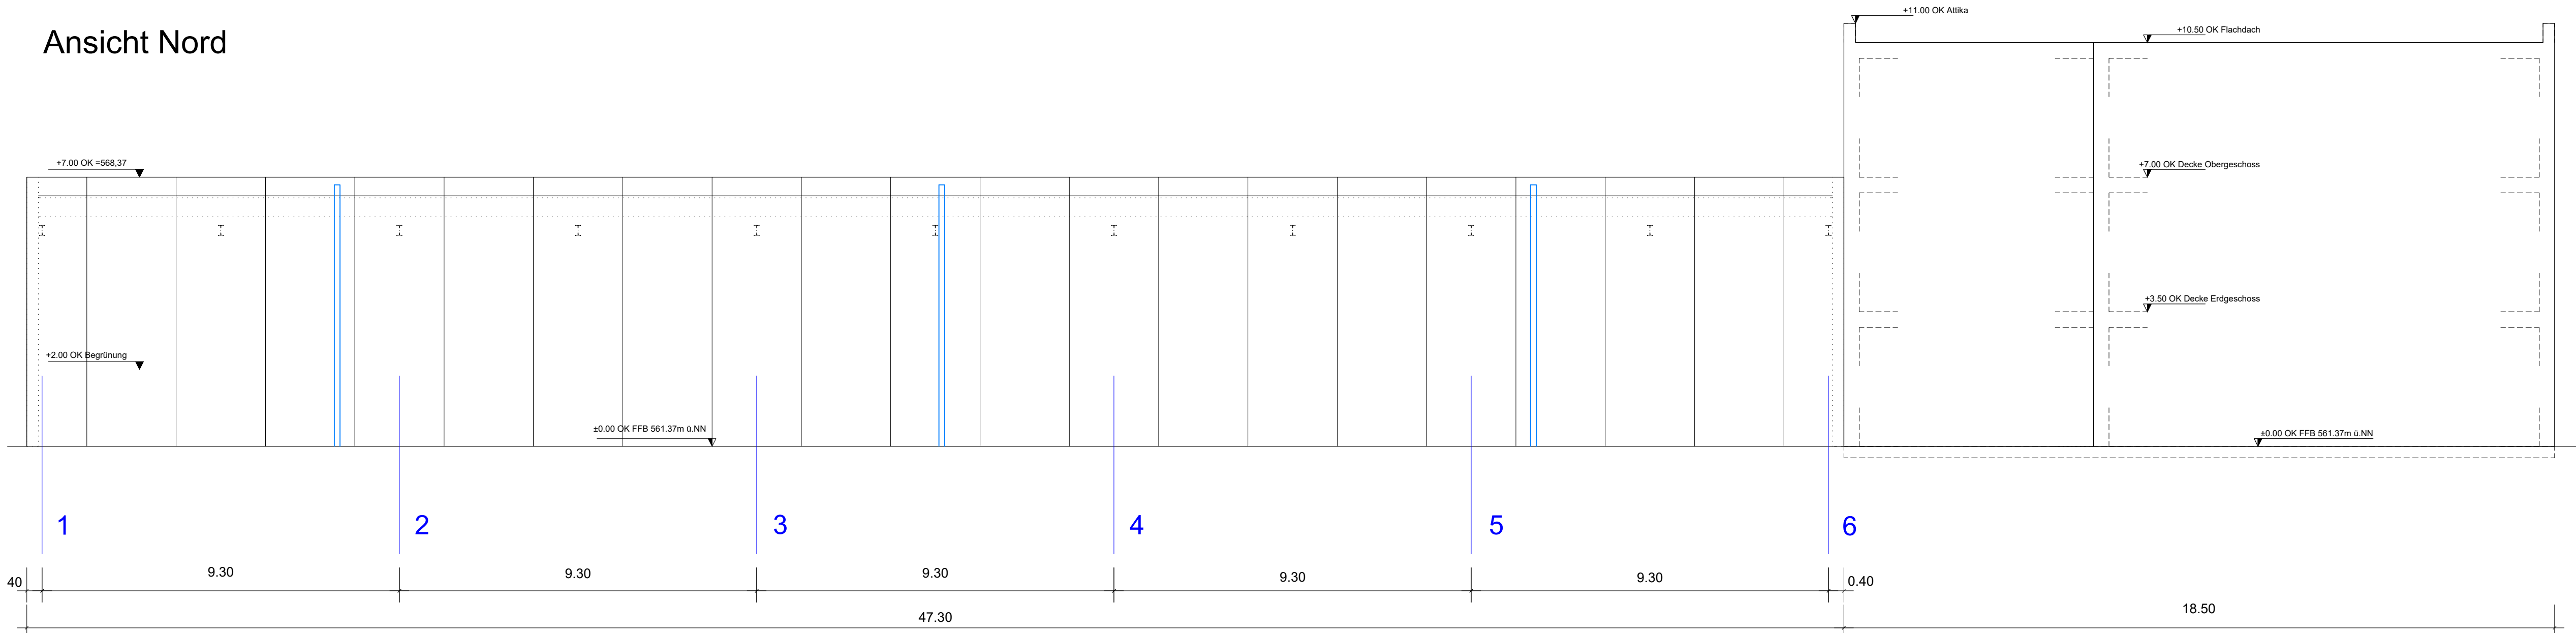


pro-bau gmbh
Industrie- und Gewerbebau
Hattenholzweg 12
D 88239 Wangen-Schauwies
T +49 7520 956 24 11
F +49 7520 956 24 27

info@pro-bau.net
www.pro-bau.net


VEP

Gemeinde, Gemeindeteil, Landkreis	
Aulendorf, Aulendorf, Ravensburg	
Bauvorhaben & Bauort	
Abstellhalle für Abrollmulden: Gebäude A Maschinenhalle: Gebäude B Flächen zum Abstellen von Containern Lagerfläche für Kies Flurstück 1570 Hasengärtlerstraße, 88326 Aulendorf	
Bauherr & Eigentümer	
CMH GmbH Unterrauchen 1 88326 Aulendorf	
Planinhalt	
Vorhaben- und Erschließungsplan Ansichten Gebäude A	M 1:100
Gezeichnet: 31.01.2020	jk Plan Nr. 40.0


INDUSTRIE - UND GEWERBEBAU

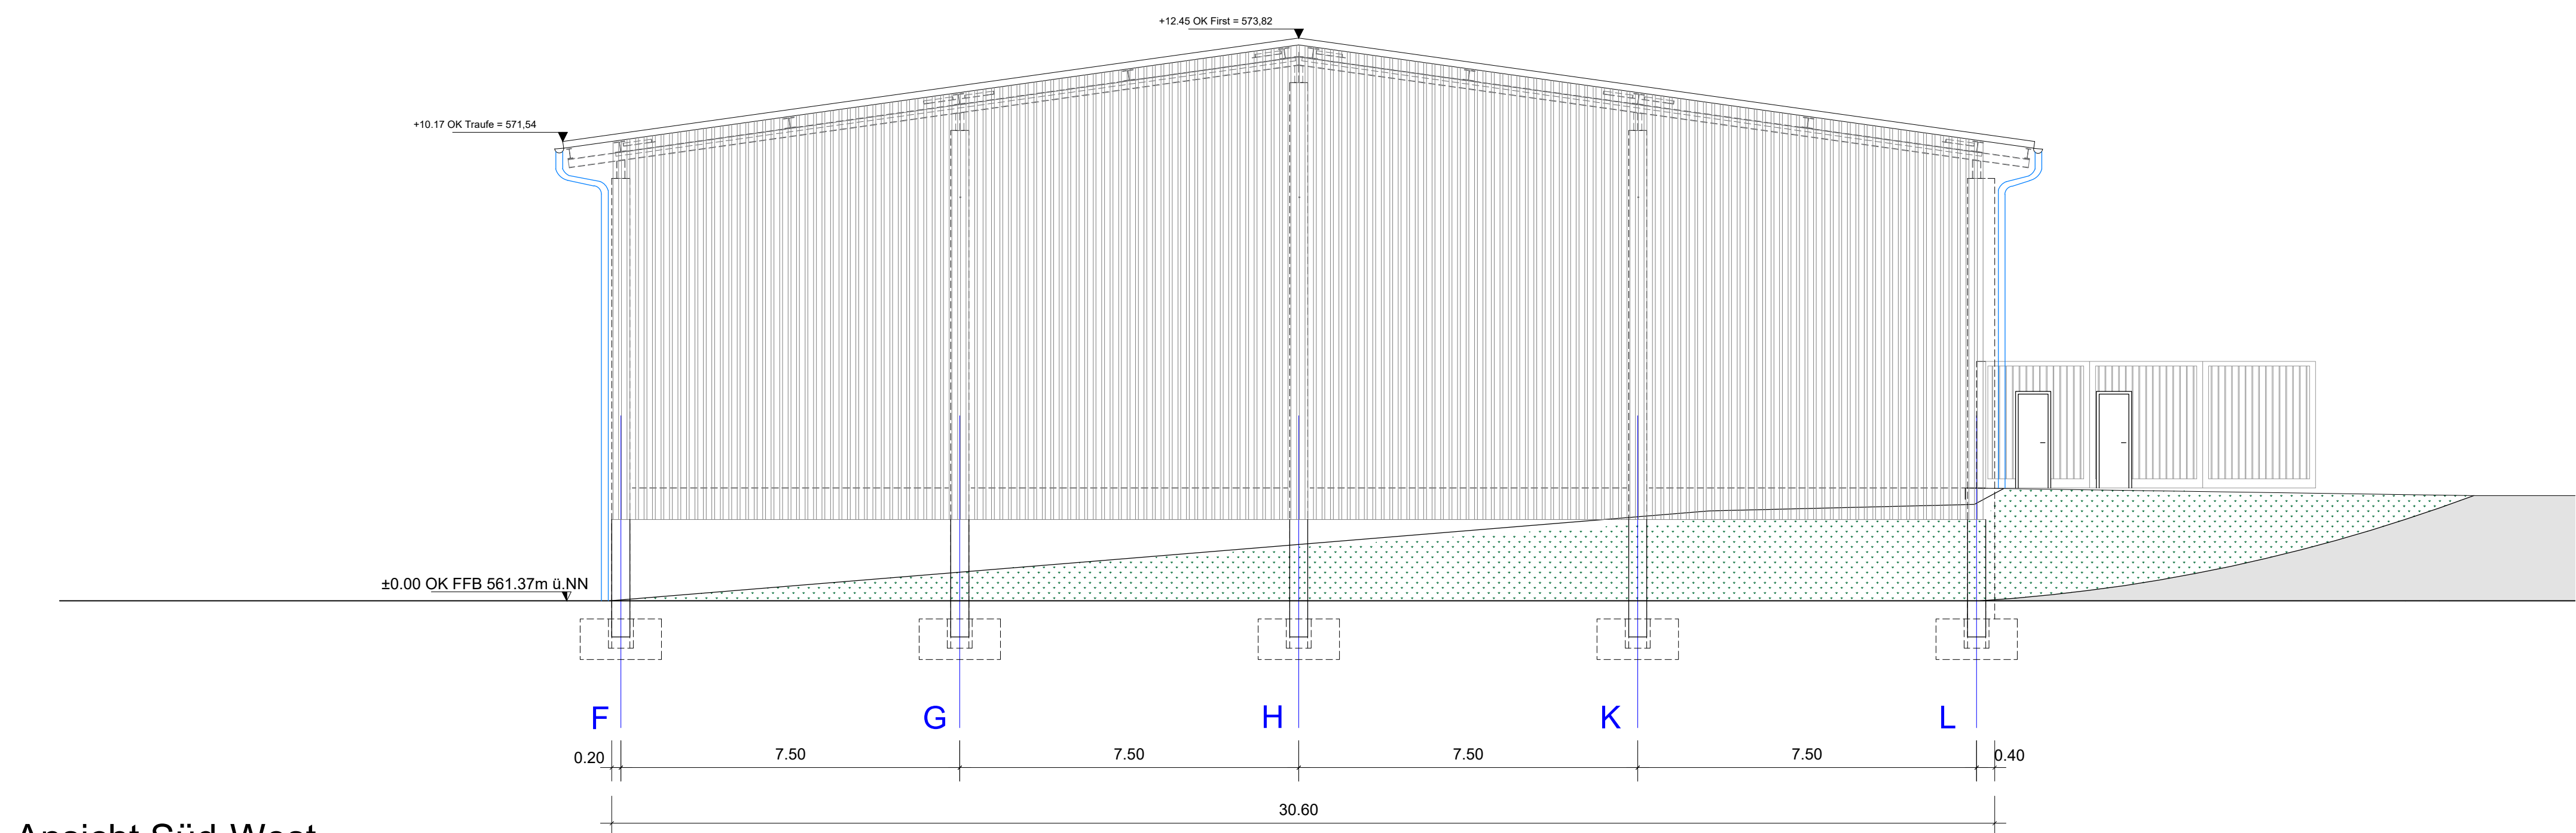


Ansicht Süd-West

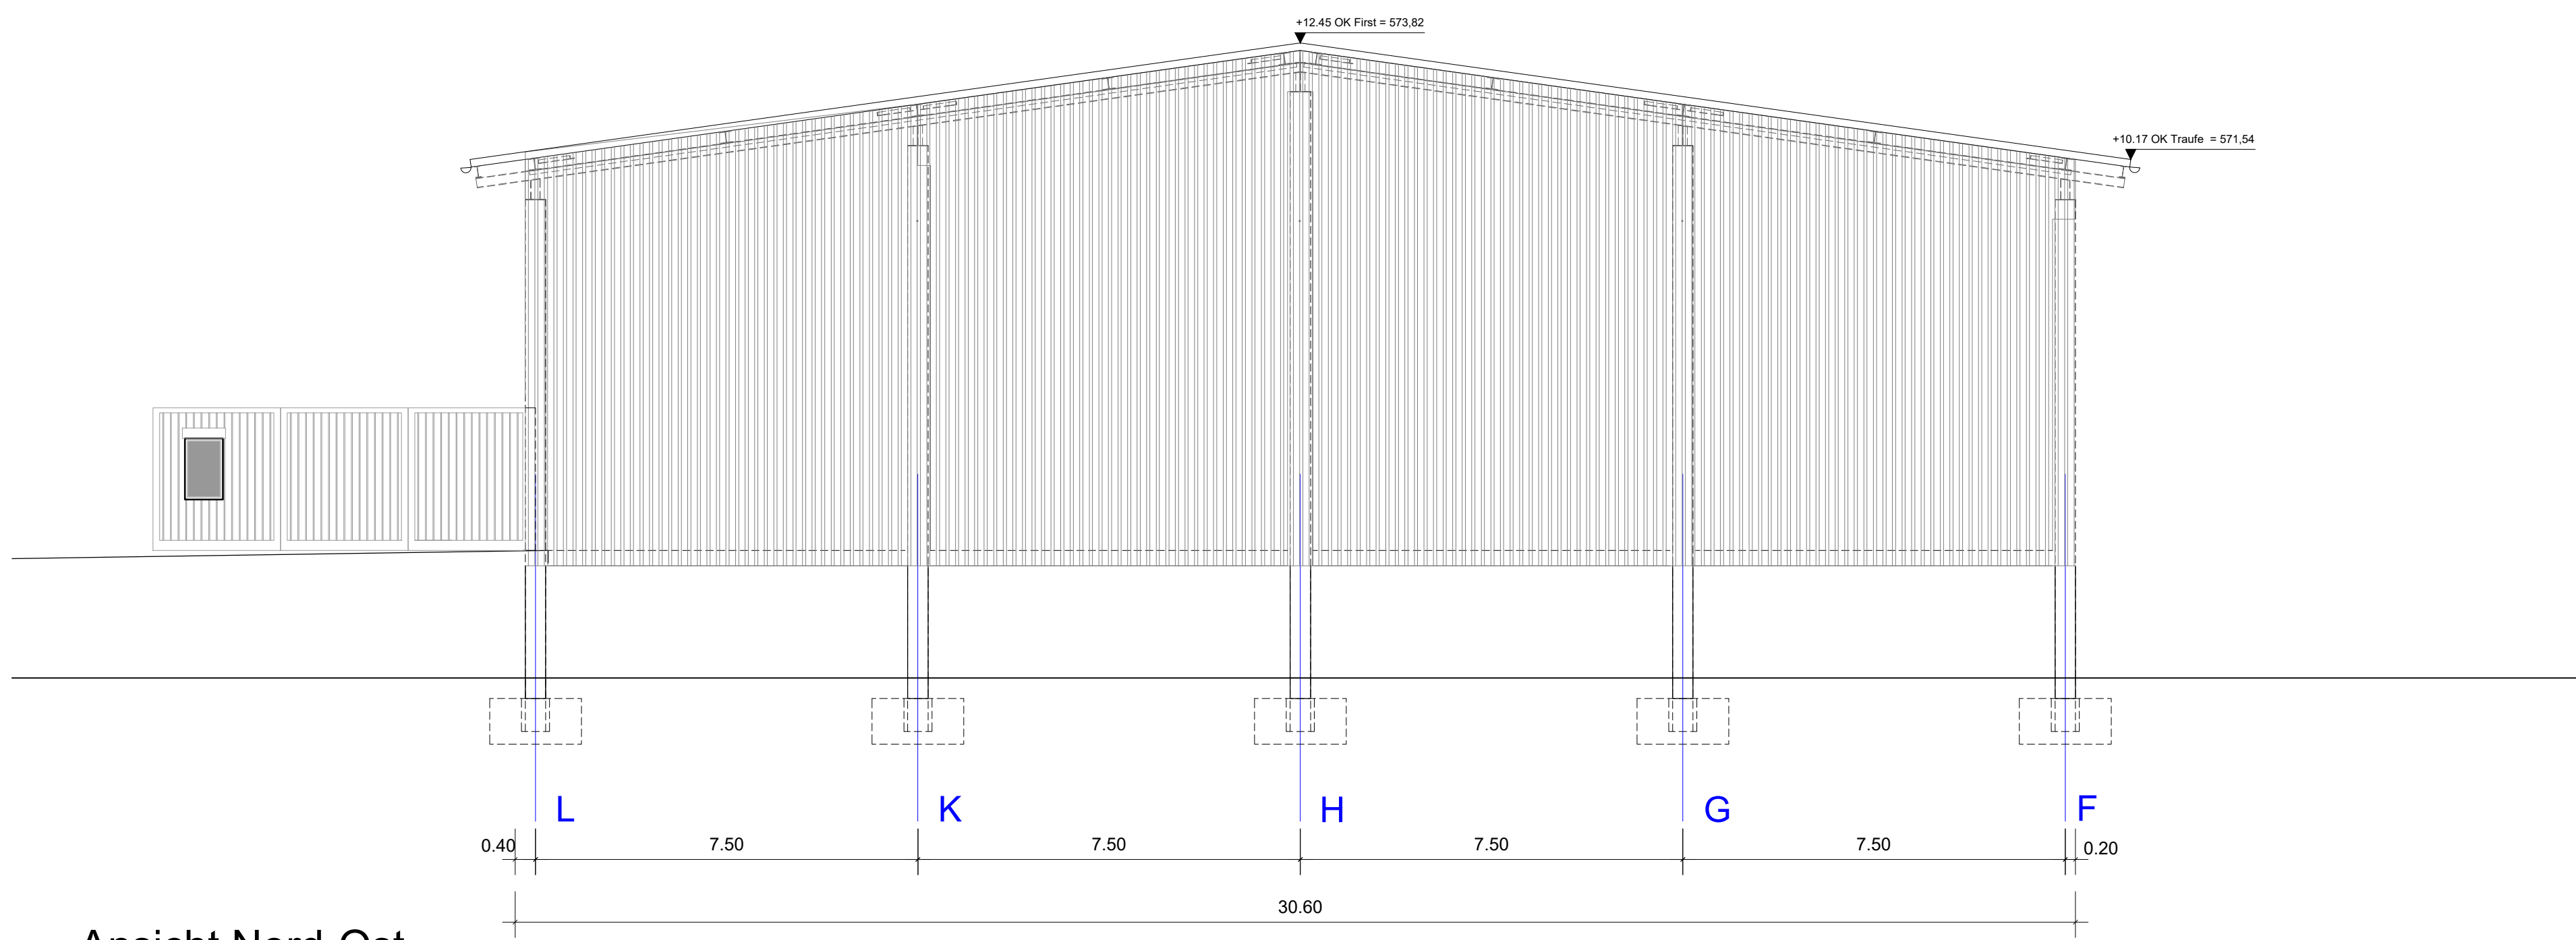



Ansicht Nord-Ost

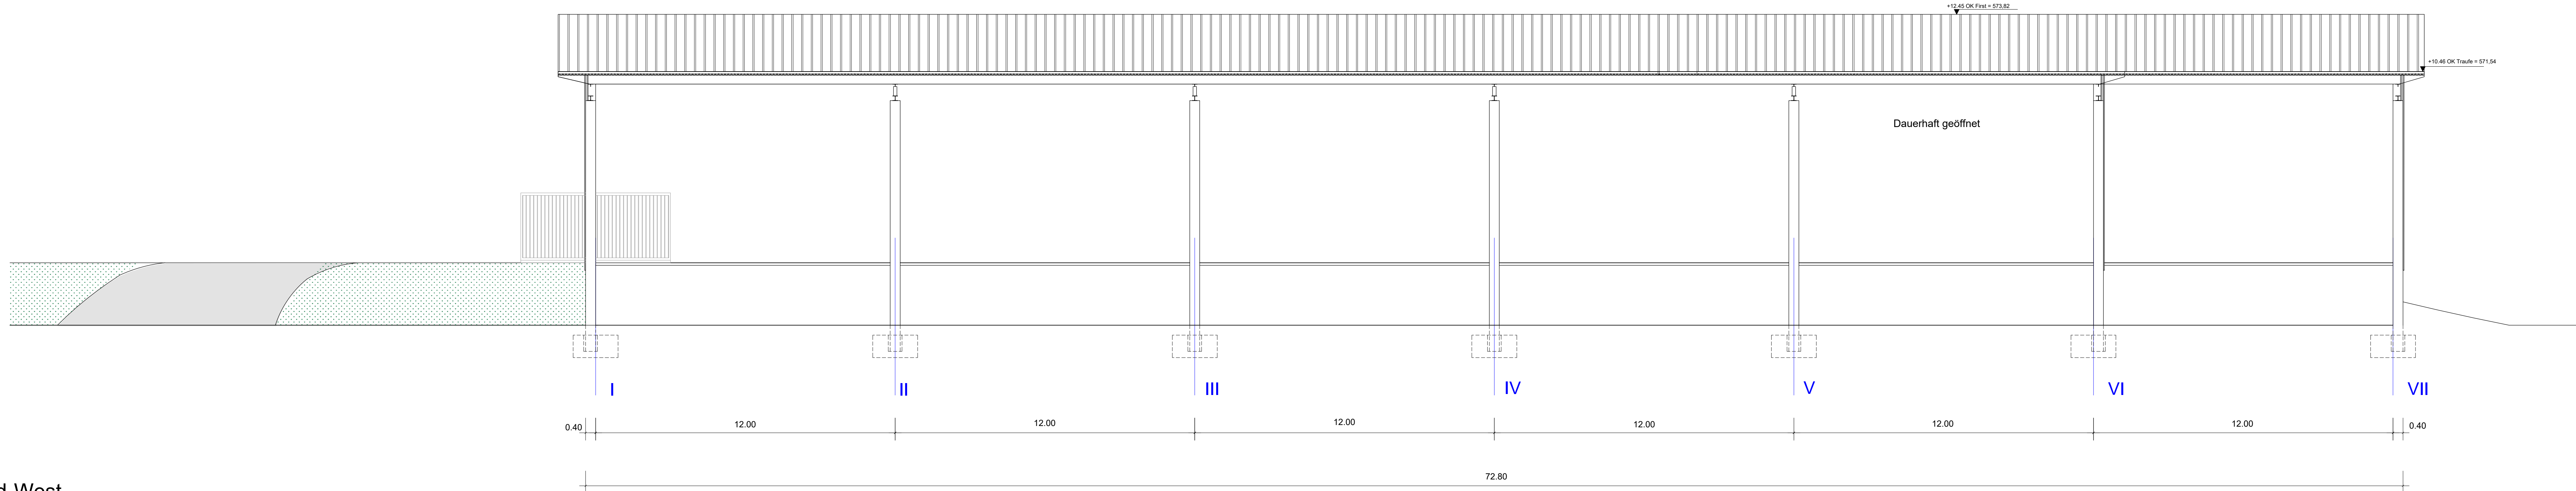

Ansicht Nord-West

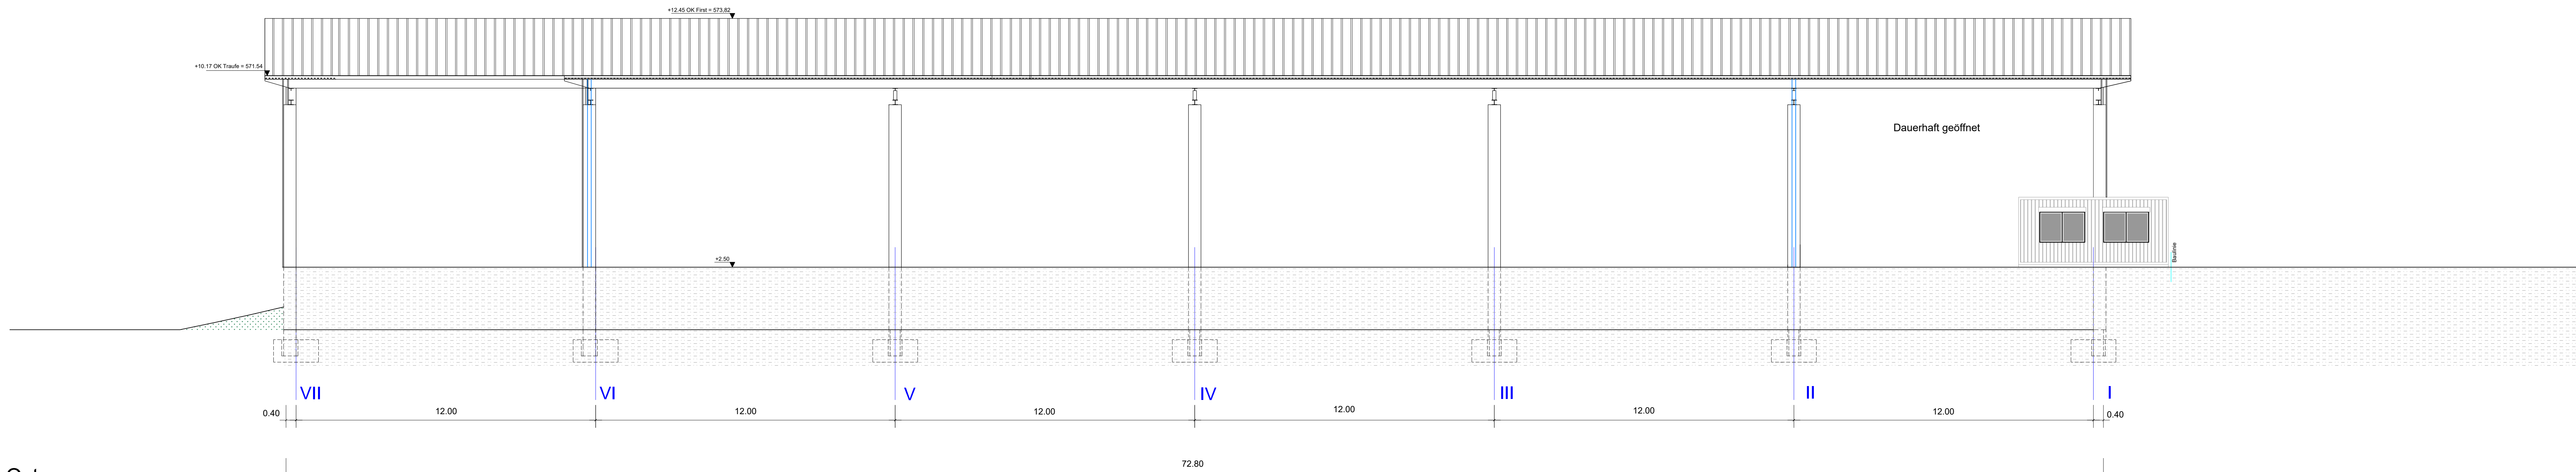

Ansicht Süd-Ost

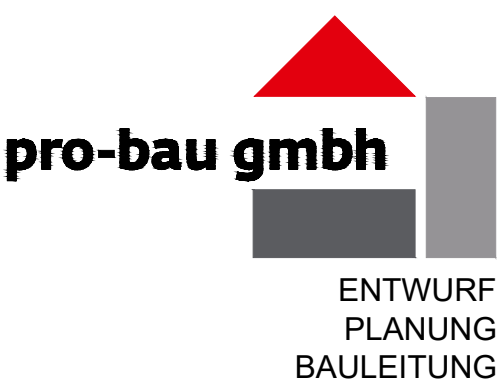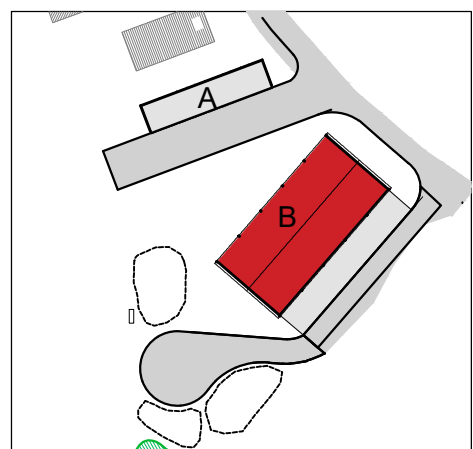

pro-bau gmbh
Industrie- und Gewerbebau
Hattenholzweg 12
D 88239 Wangen-Schauwies
T +49 7520 956 24 11
F +49 7520 956 24 27
info@pro-bau.net
www.pro-bau.net

VEP

Gemeinde, Gemeindeteil, Landkreis
Aulendorf, Aulendorf, Ravensburg
Bauvorhaben & Bauort
Abstellhalle für Abrollmulden: Gebäude A
Maschinenhalle: Gebäude B
Flächen zum Abstellen von Containern
Lagerfläche für Kies
Flurstück 1570
Hasengärtenstraße, 88326 Aulendorf
Bauherr & Eigentümer
CMH GmbH
Unterräumen 1
88326 Aulendorf
Planinhalt
Vorhaben- und Erschließungsplan M 1:100
Ansichten Gebäude B
Gezeichnet: 31.01.2020 jk Plan Nr. 6.0

INDUSTRIE - UND GEWERBEBAU