Draufsicht M 50

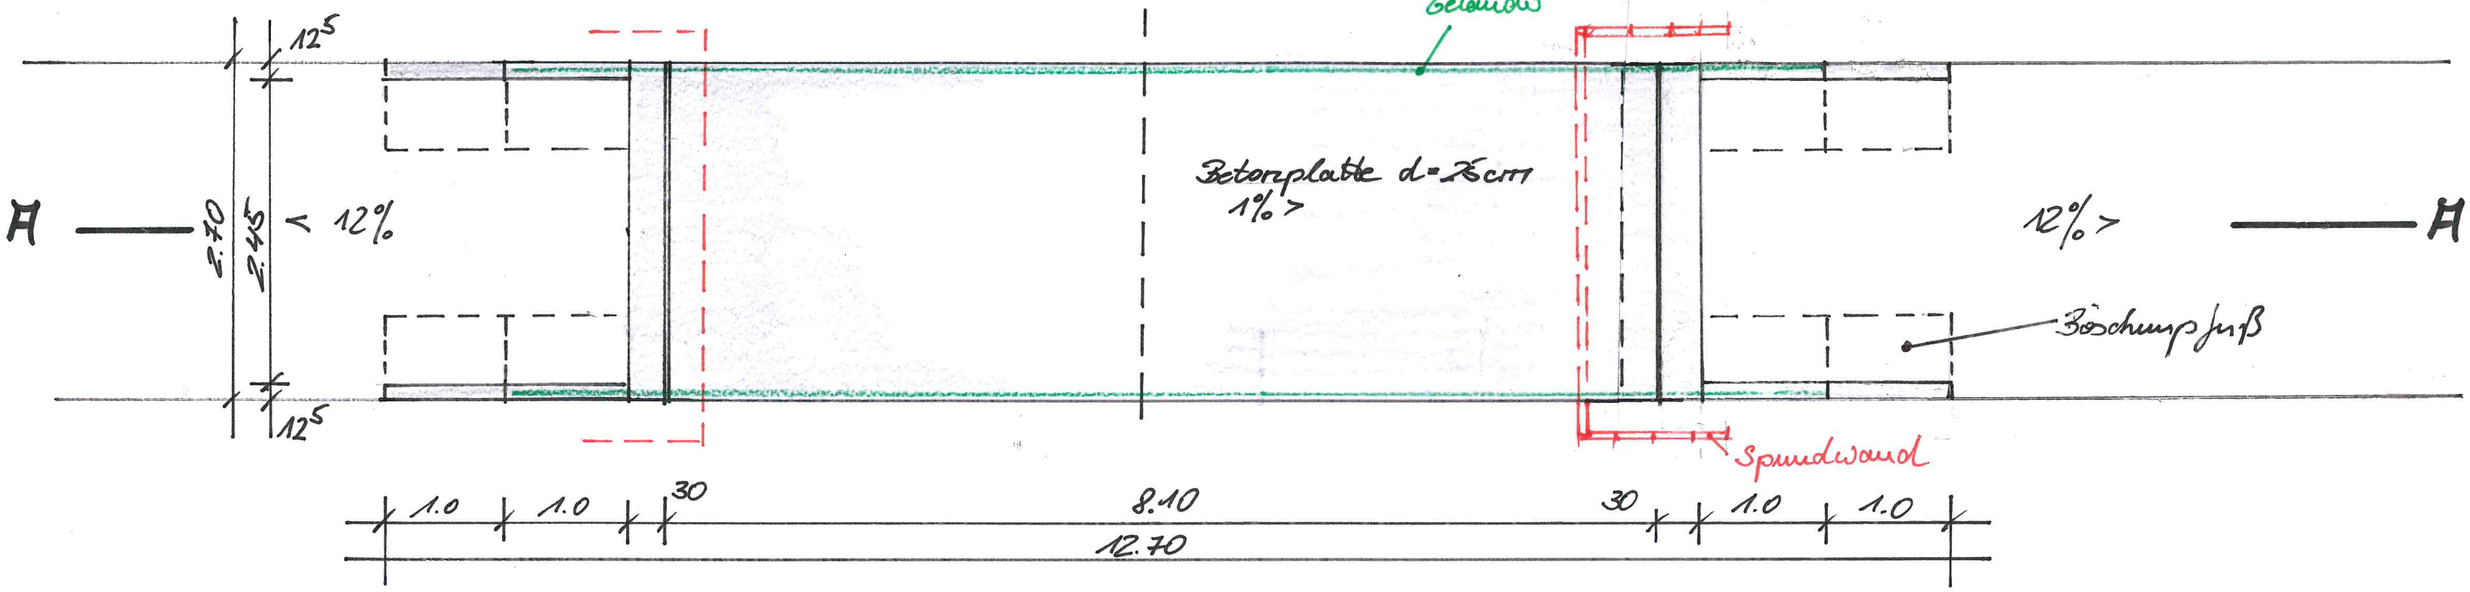

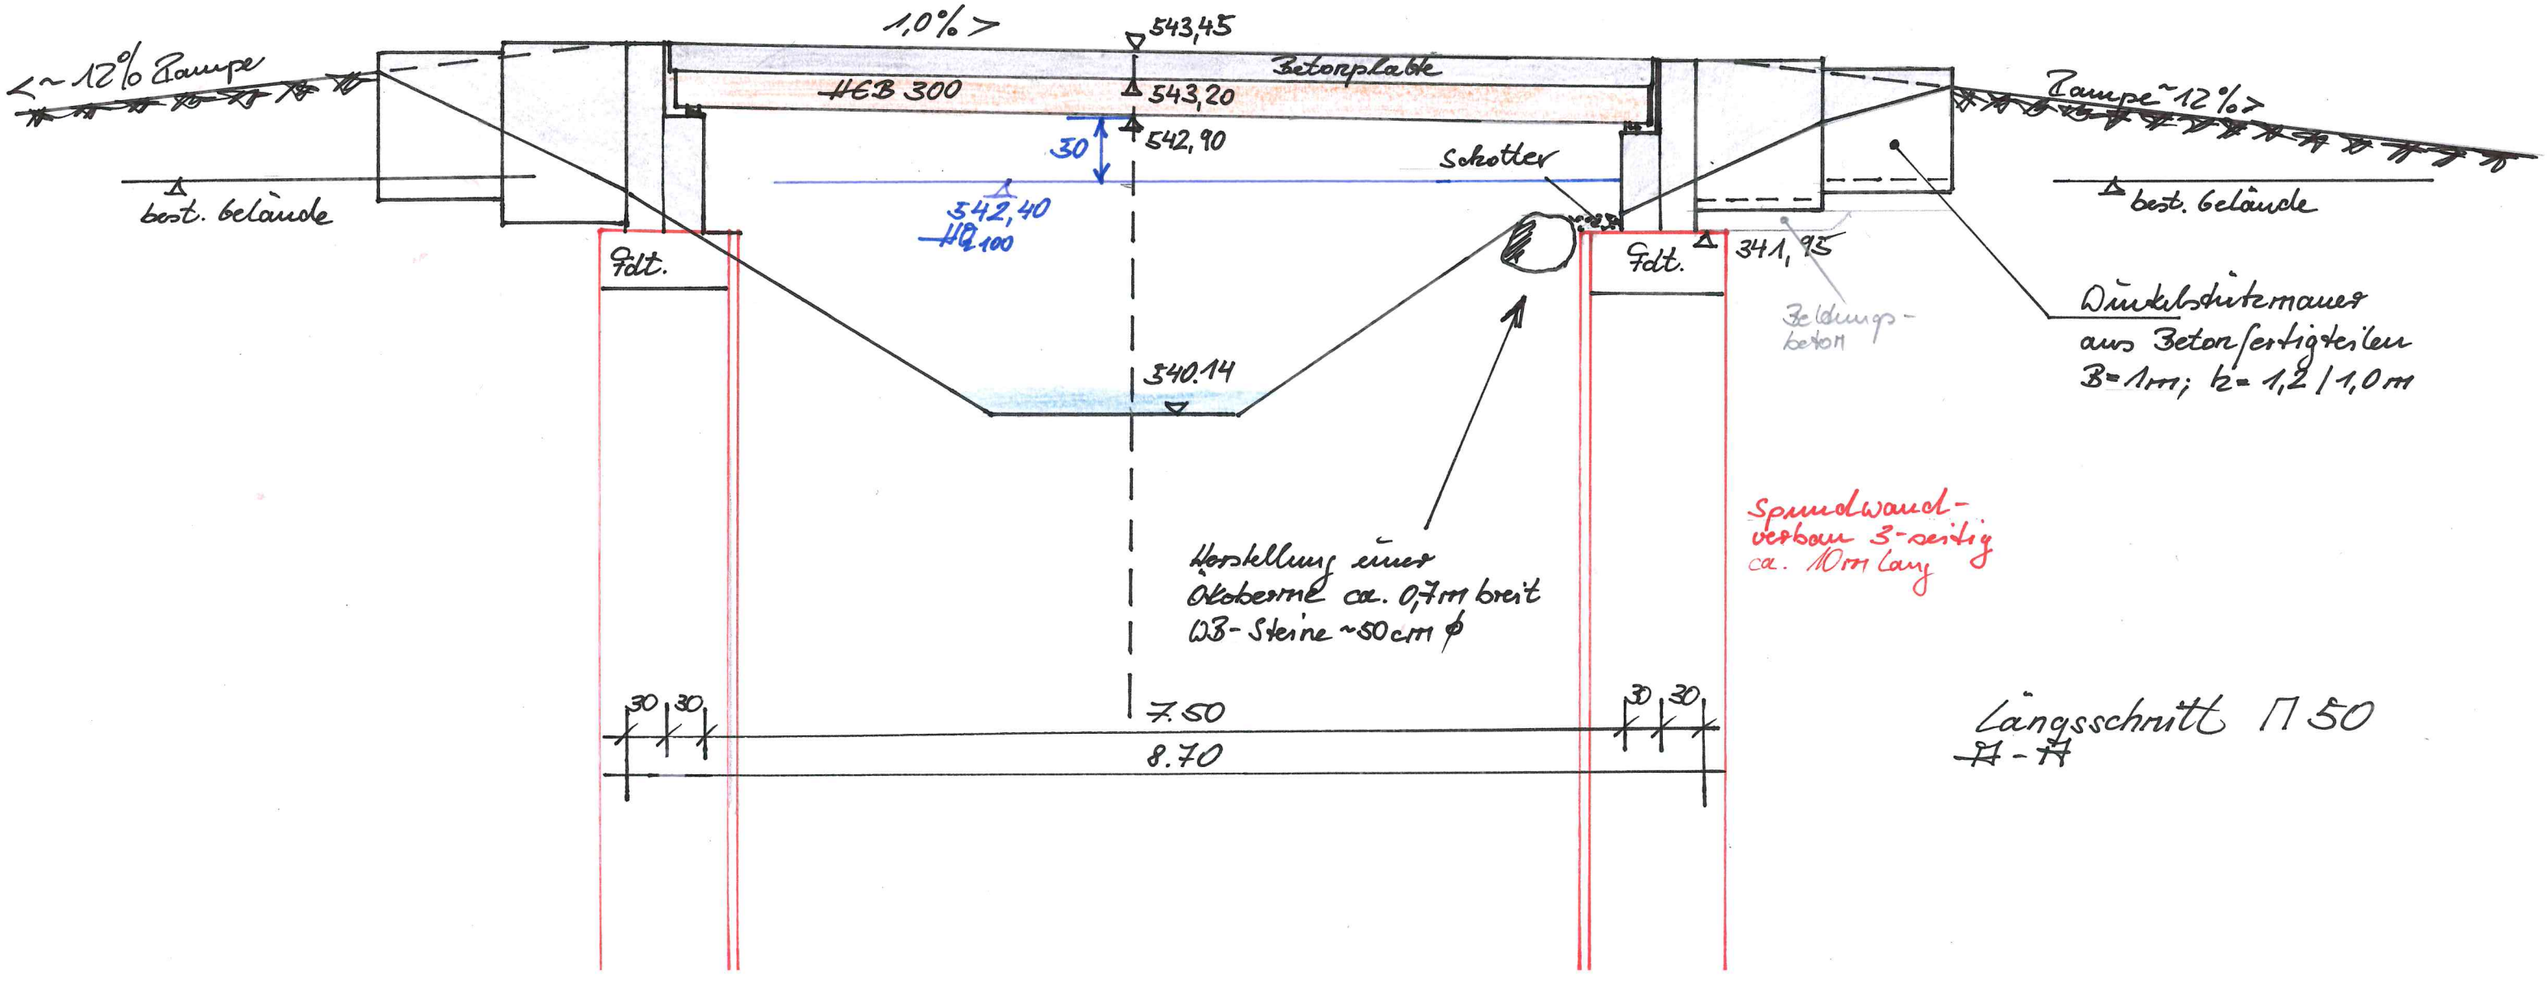

Längsschnitt M 50
A - A