

STADTKAPELLE

BESTAND GRUNDSCHULE  
Gebäudeteil 1956

Übergang zu Bauteil A

Fachräume

Galerie  
Übergang  
NebeneingangGanztagesbetreuung  
Kollegium und Verwaltung  
Mensa

Anlieferung


ANSICHT SÜDOSTEN PAUSENHOF

Ganztagesbetreuung  
Kollegium und VerwaltungBibliothek  
HaupteingangGanztagesbetreuung  
Fachräume

Übergang zu Bauteil A

BESTAND GRUNDSCHULE  
Gebäudeteil 1956

ANSICHT NORDWESTEN SCHULSTRASSE

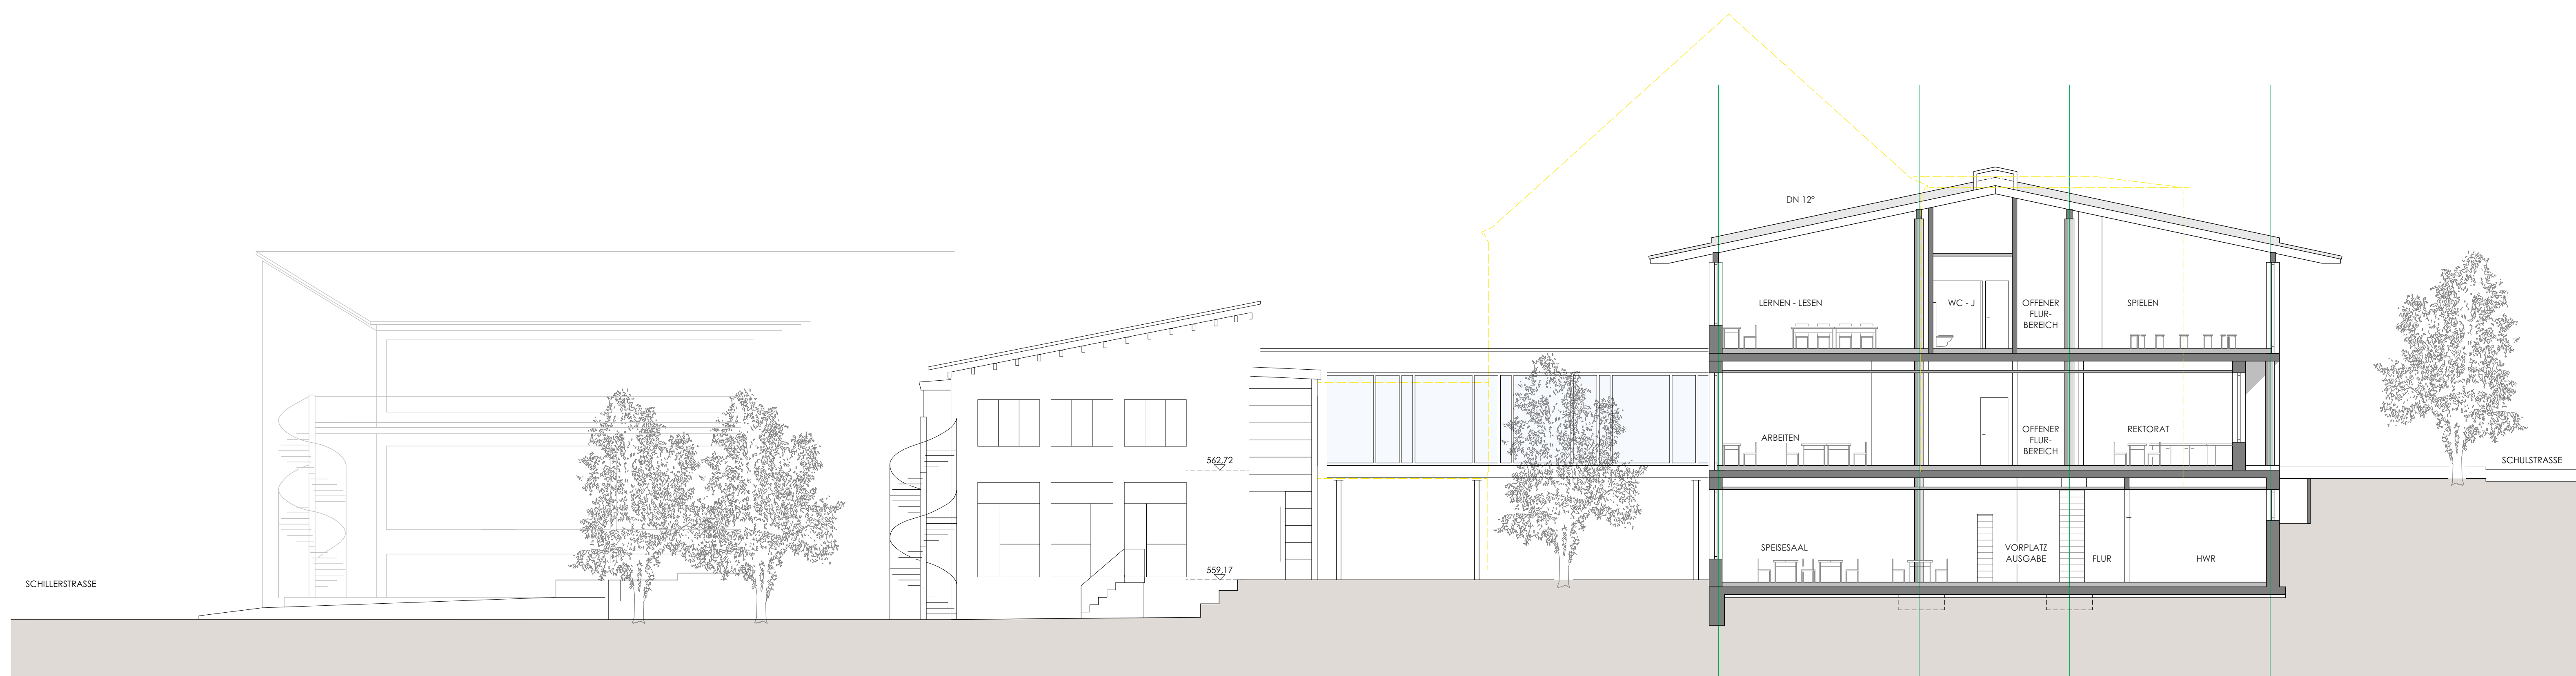

SCHILLERSTRASSE

Bauteil B 1993

SCHNITT 1

BAUVORHABEN ERWEITERUNG GRUNDSCHULE AULENDORF  
SCHULSTRASSE 21  
88326 AULENDORF

BAUHERR STADT AULENDORF  
HAUPTSTRASSE 35  
88326 AULENDORF

PLANINHALT VORENTWURF VARIANTE 2 07.07.2020  
ANSICHTEN SO, NW M 1:100  
SCHNITT

PLANUNG KASTEN FREIE ARCHITEKTEN  
ABT-REHER-STR. 10 88326 AULENDORF  
FON 07525-1495 FAX 07525-2875

SPIELRAUMPLANUNG  
KARIN DETTMAR DIPL.-ING.-ARCHITEKTUR  
IN DER DOHLE 5 88690 UHLINGEN  
FON 07556-9299615