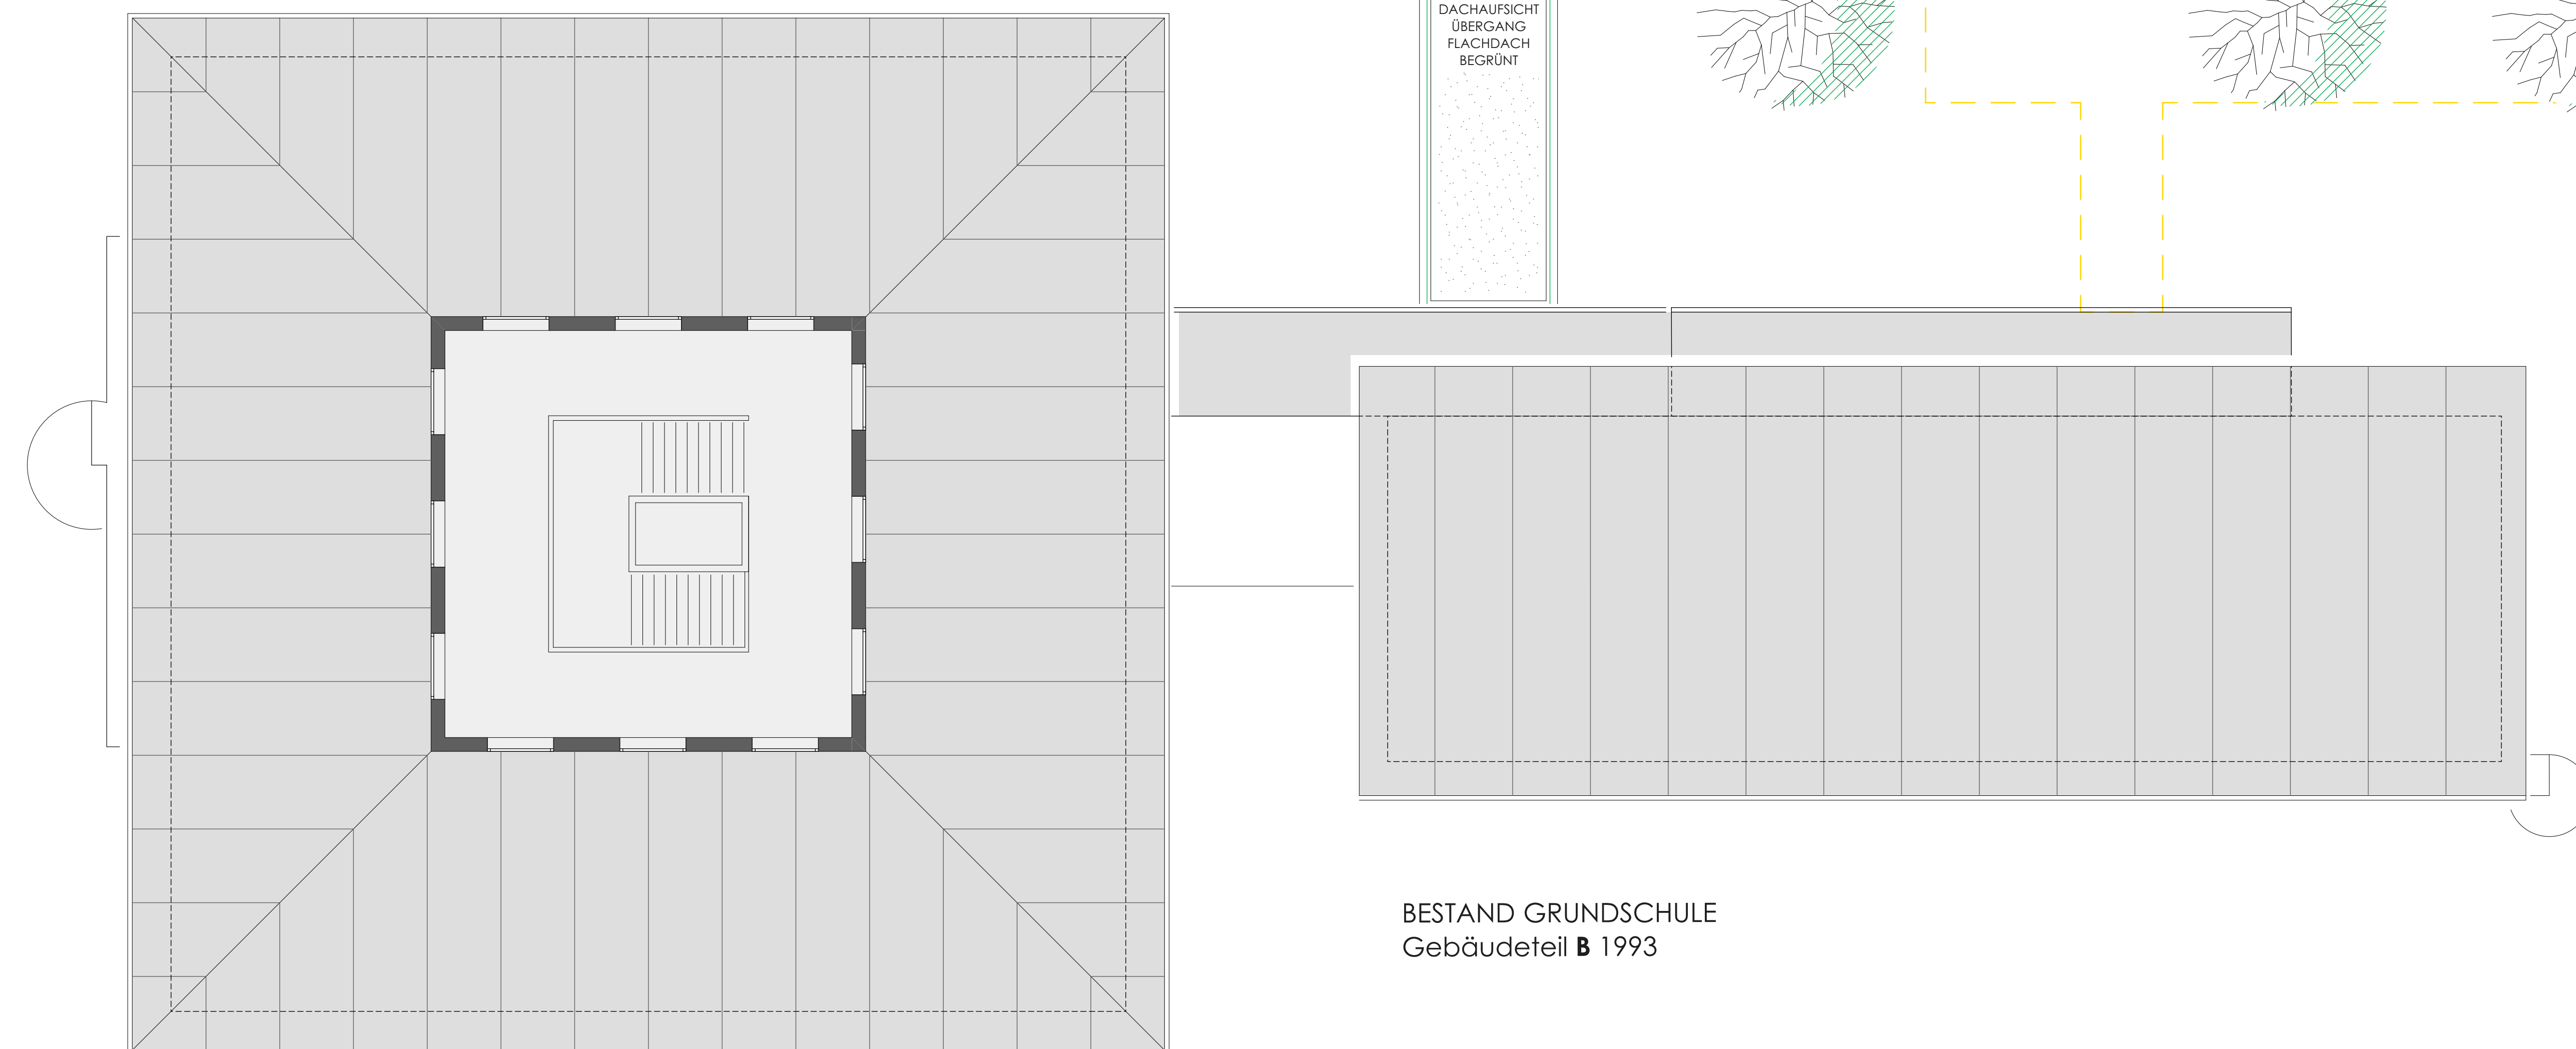
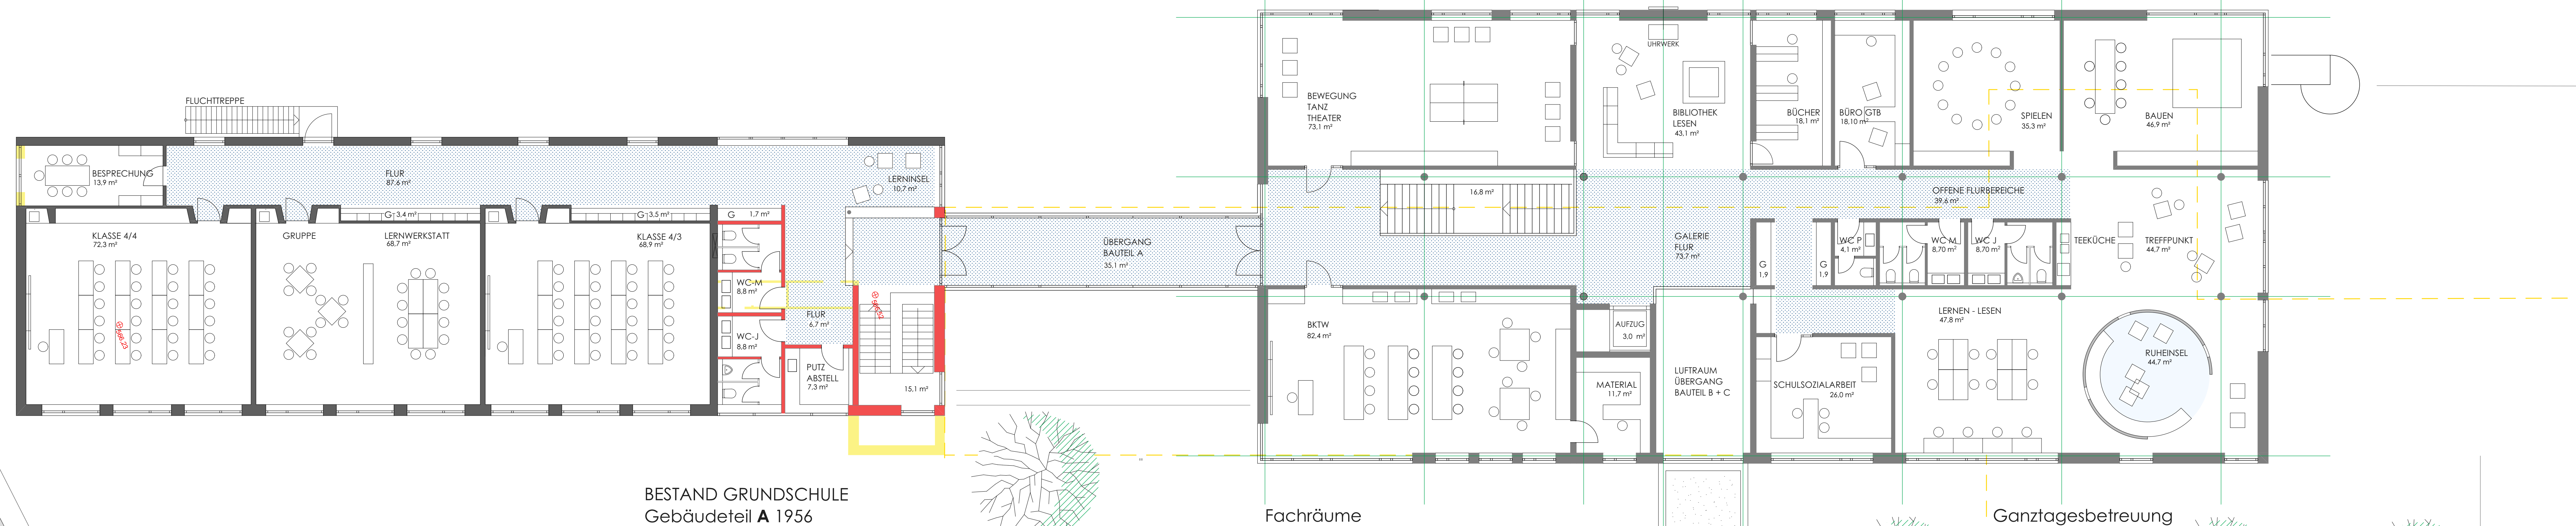


ERWEITERUNG GRUNDSCHULE

BESTAND GRUNDSCHULE
Gebäudeteil C 2011