

Werkhof


Klassen
Ganztagesbetreuung

Bibliothek
Haupteingang

Fachräume
Kolegium und Verwaltung

BESTAND GRUNDSCHULE
Gebäudeteil 1956

ANSICHT NORDWESTEN SCHULSTRASSE

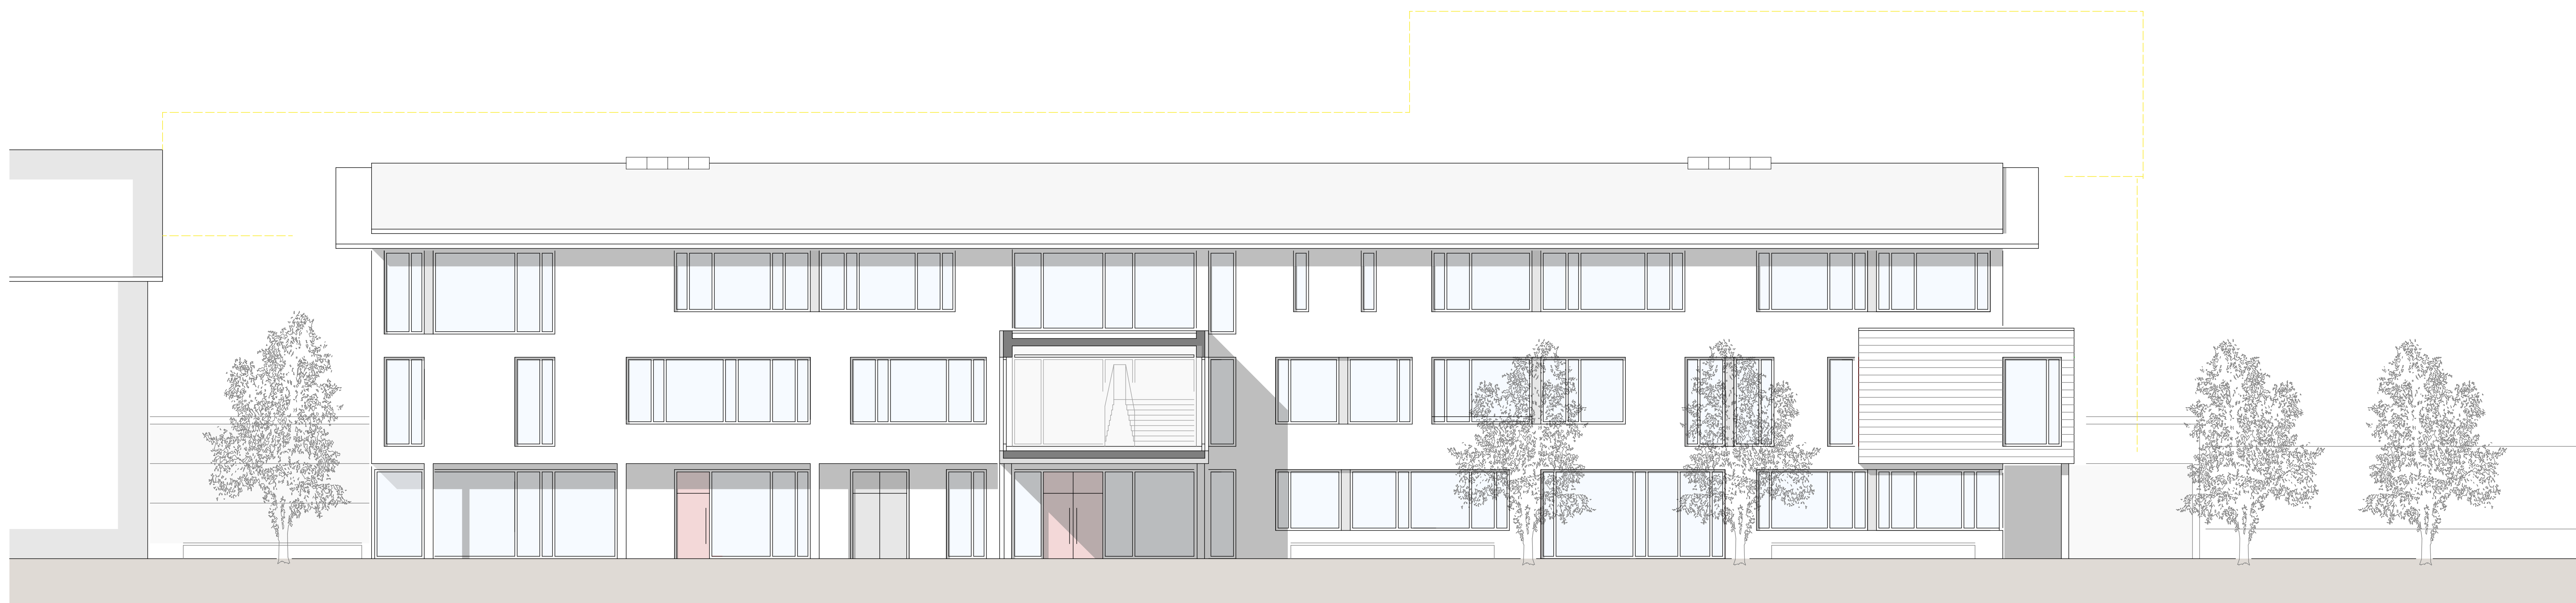

BESTAND GRUNDSCHULE
Gebäudeteil 1956

Fachräume
Kolegium und Verwaltung
Stadtkapelle

Übergang
Nebeneneingang

Klassen
Ganztagesbetreuung
Mensa

Anlieferung

ANSICHT SÜDOSTEN PAUSENHOF



BAUVORHABEN ERWEITERUNG GRUNDSCHULE AULENDORF
SCHULSTRASSE 21
88326 AULENDORF

BAUHERR STADT AULENDORF
HAUPTSTRASSE 35
88326 AULENDORF

PLANINHALT VORENTWURF 10.06.2020
ANSICHTEN SO - NW M 1:100
LAGEPLAN M 1:1000

PLANUNG KASTEN FREIE ARCHITEKTEN
ABT-REHER-STR. 10 88326 AULENDORF
FON 07525-1495 FAX 07525 - 2875

SPIELRAUMPLANUNG
KARIN DETTMAR DIPL.-ING. ARCHITEKTUR
IN DER DOHLE 5 88690 UHLINGEN
FON 07556 - 9299615