



Ingenieurbüro Max Huchler - Stockbicker 1, 88454 Hochdorf-Schwenhausen, Telefon 07355-91174, Telefax 07355-91173, eMail maxhuchler@b-huchler.de

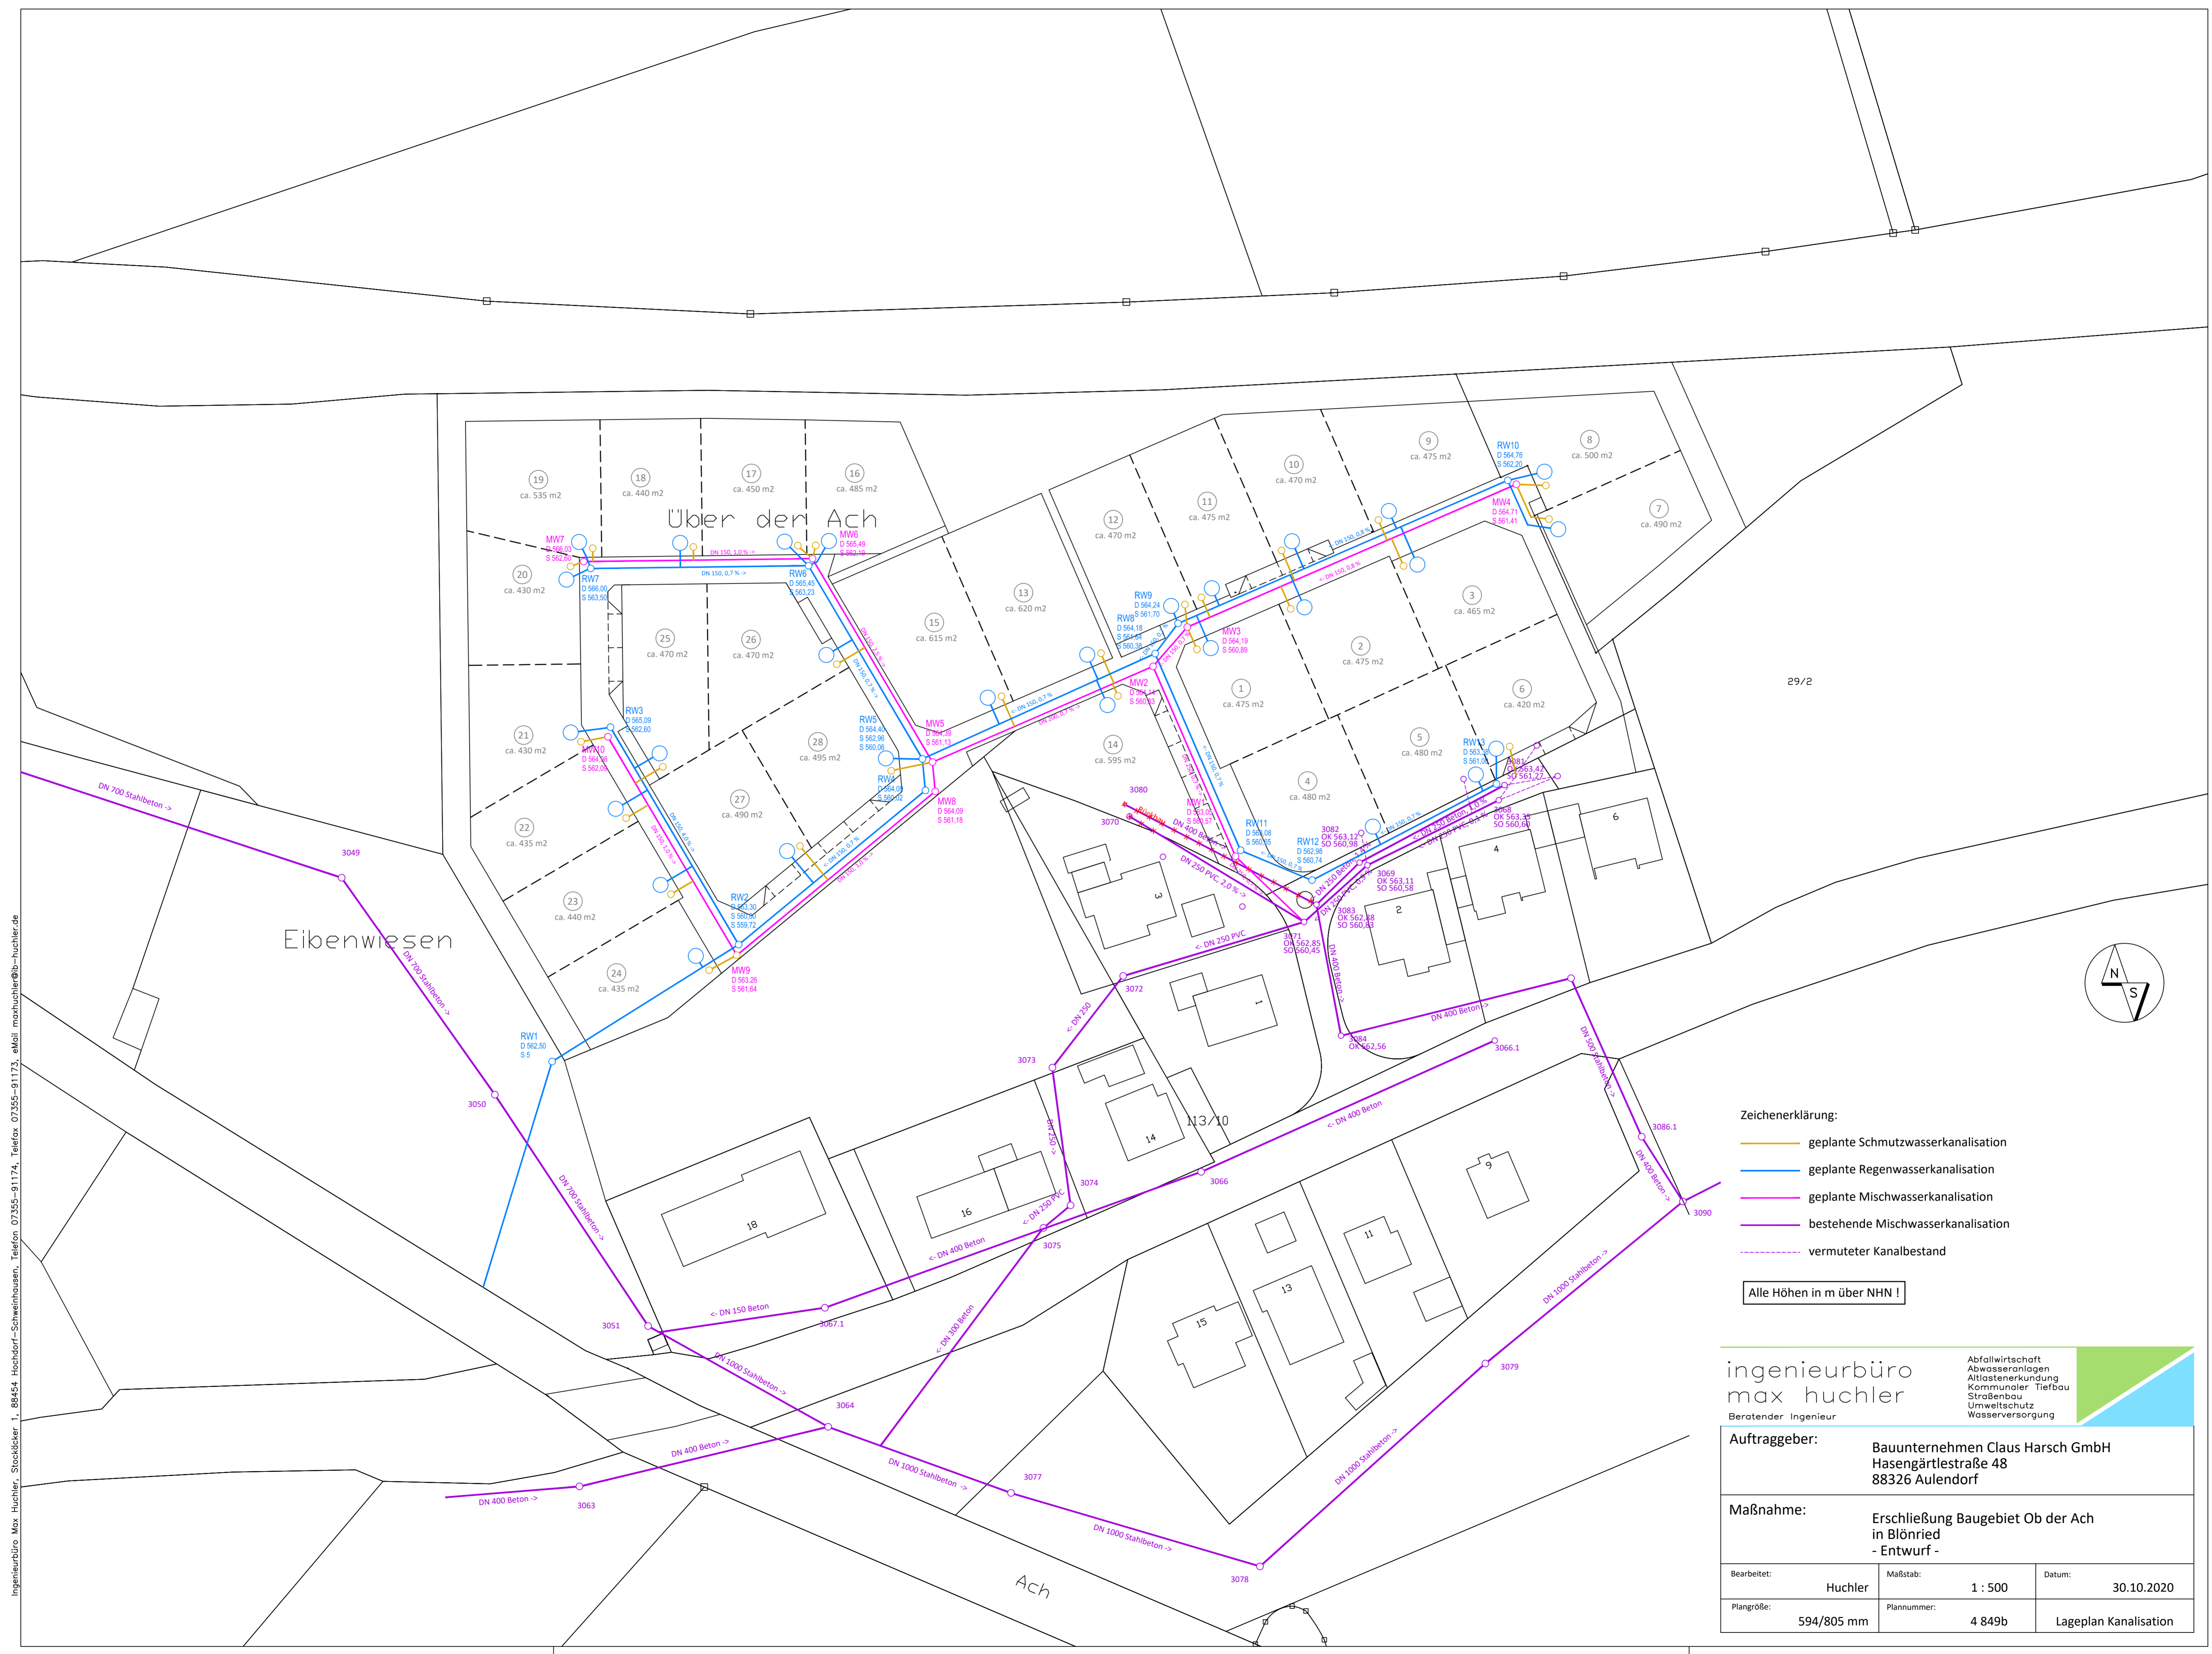

- Zeichenerklärung:**
- geplante Schmutzwasserkanalisation
 - geplante Regenwasserkanalisation
 - geplante Mischwasserkanalisation
 - bestehende Mischwasserkanalisation
 - vermuteter Kanalbestand

Alle Höhen in m über NNH !

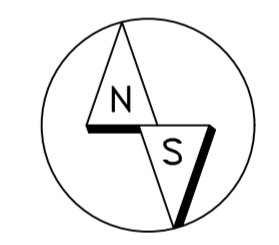

ingenieurbüro max huchler
Berater Ingenieur

Abfallwirtschaft
Abwasseranlagen
Altlastenkundung
Kommunaler Tiefbau
Straßenbau
Umweltschutz
Wasserversorgung

Auftraggeber:	Bauunternehmen Claus Harsch GmbH Hasengärtlestraße 48 88326 Aulendorf				
Maßnahme:	Erschließung Baugebiet Ob der Ach in Blönried - Entwurf -				
Bearbeitet:	Huchler	Maßstab:	1 : 500	Datum:	30.10.2020
Plangröße:	594/805 mm	Plannummer:	4 849b	Lageplan Kanalisation	