


Ingenieurbüro Max Huchler, Stockbicker 1, 88454 Hochdorf-Schwenhausen, Telefon 07355-91174, Telefax 07355-91173, eMail maxhuchler@b-huchler.de

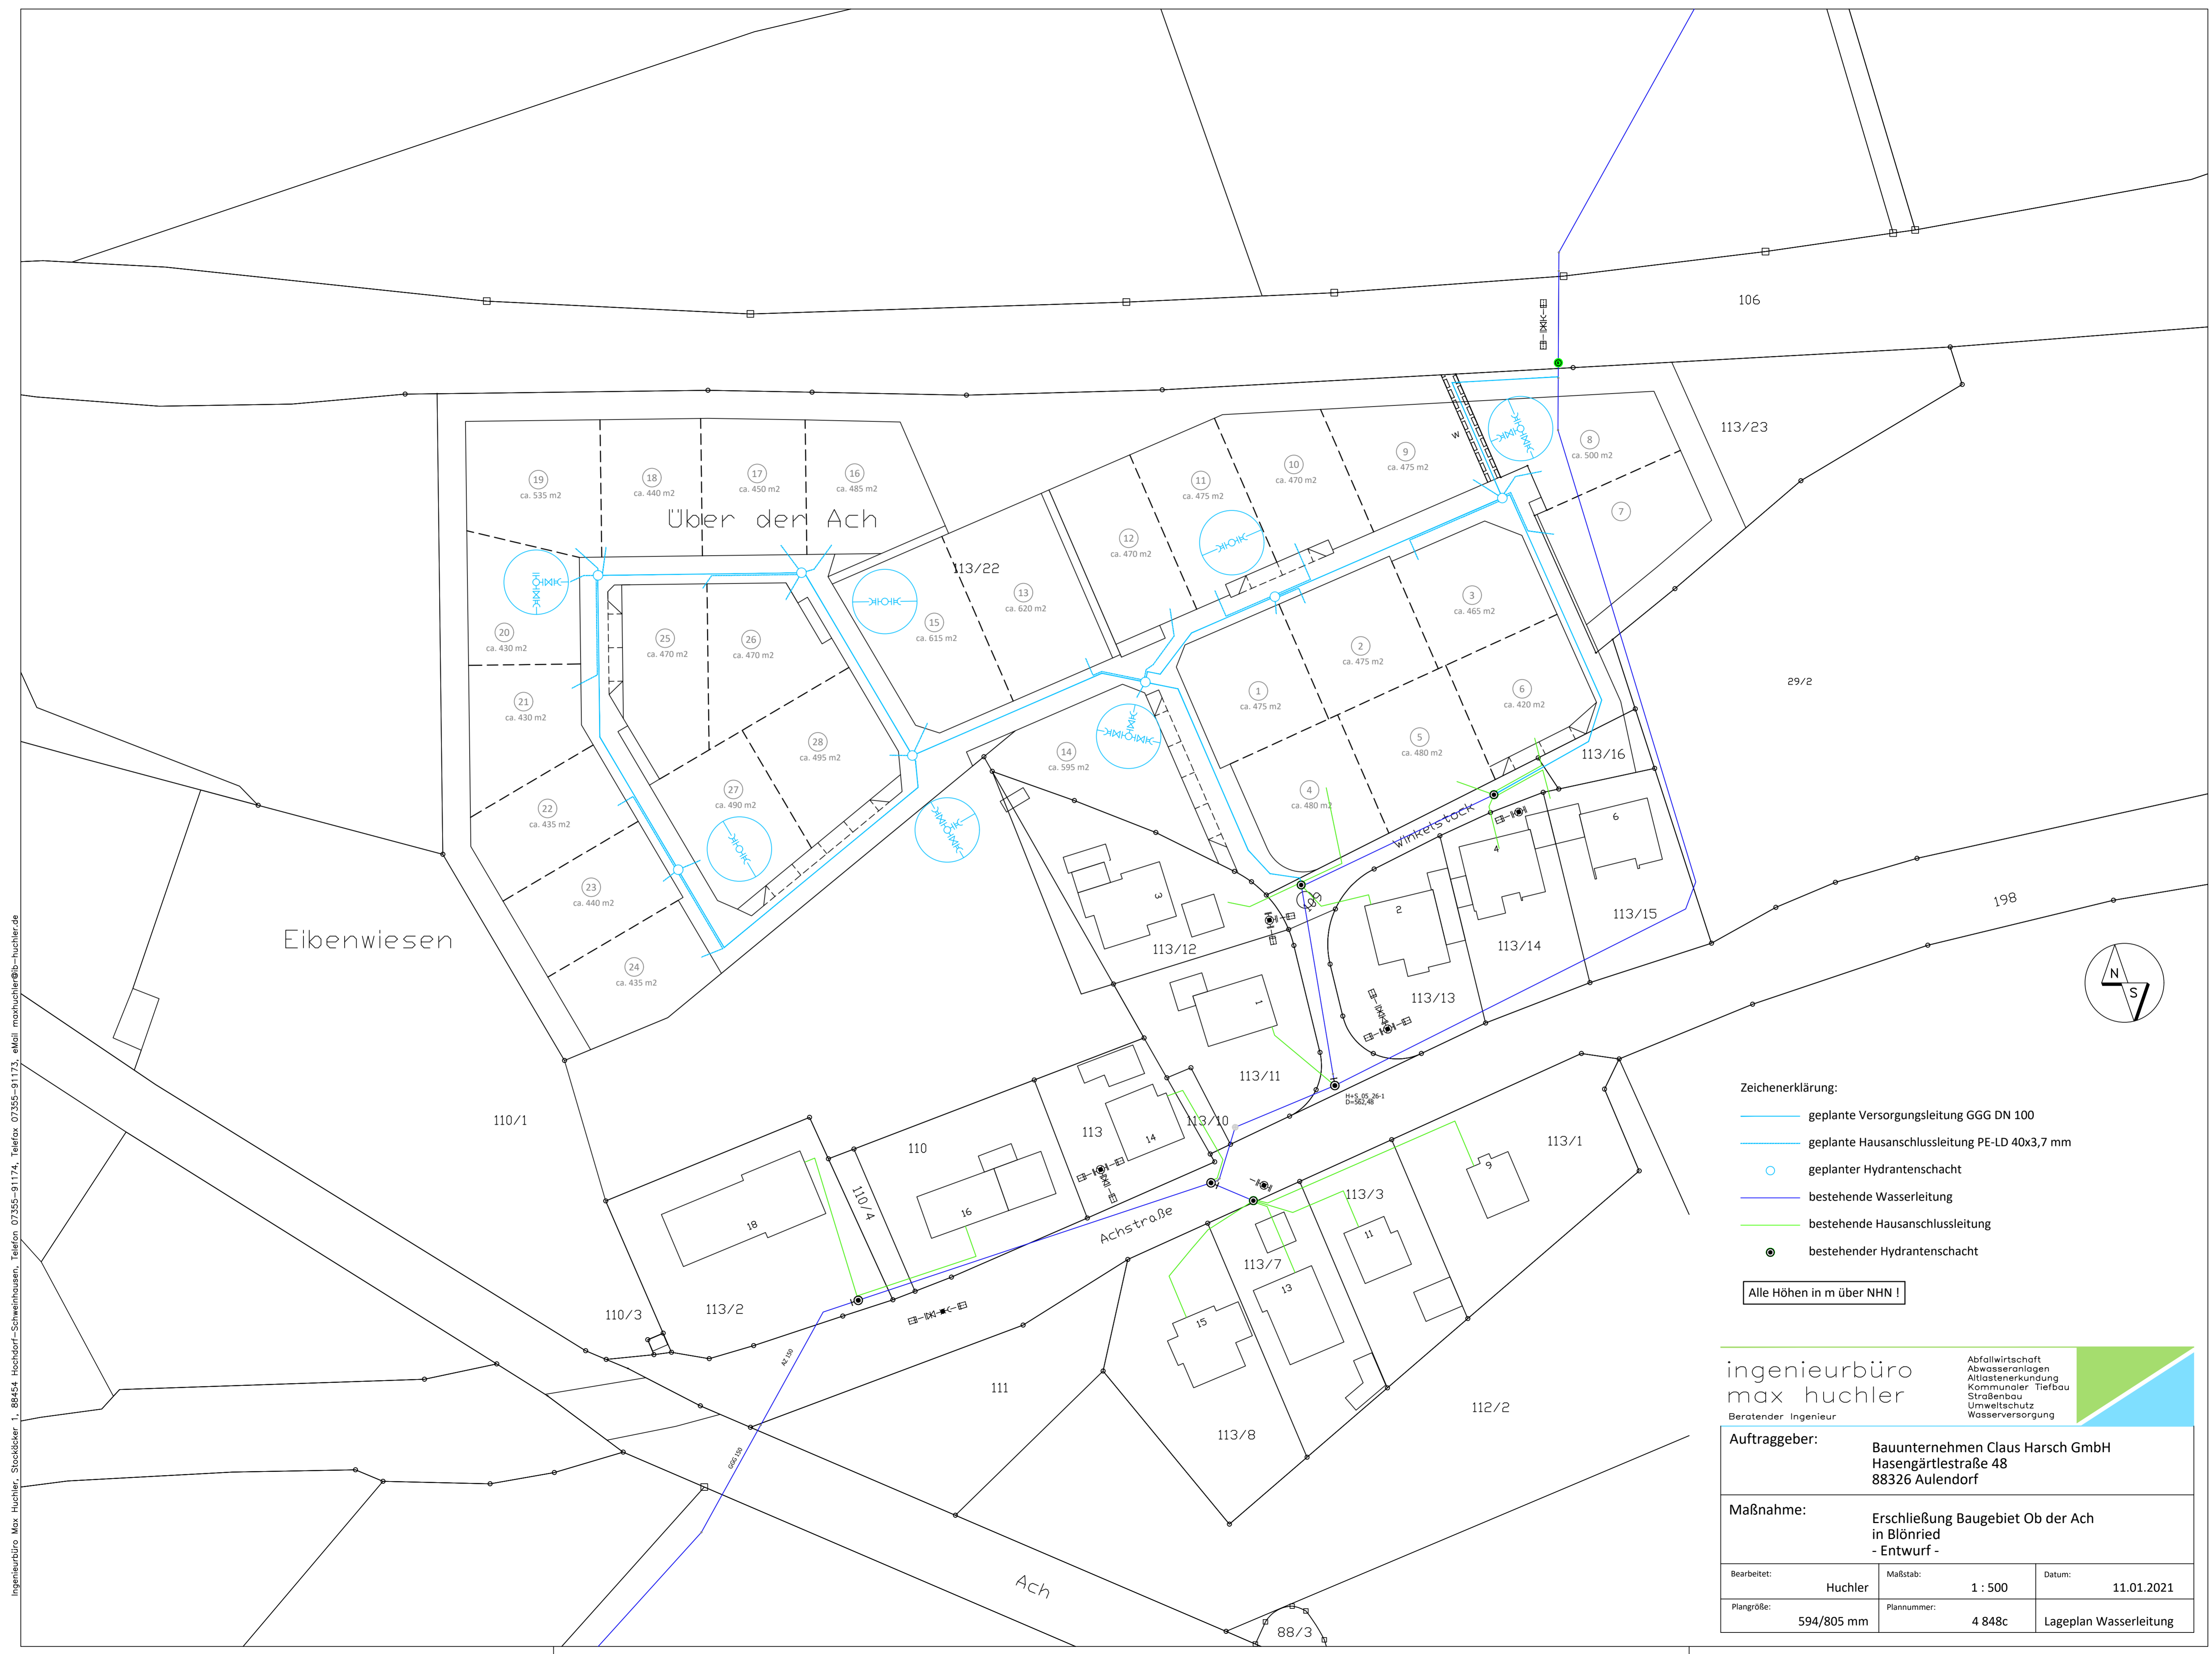

- Zeichenerklärung:**
- geplante Versorgungsleitung GGG DN 100
 - geplante Hausanschlussleitung PE-LD 40x3,7 mm
 - geplanter Hydrantenschacht
 - bestehende Wasserleitung
 - bestehende Hausanschlussleitung
 - bestehender Hydrantenschacht

Alle Höhen in m über NNH !

ingenieurbüro max huchler
 Beratender Ingenieur

Abfallwirtschaft
 Abwasseranlagen
 Altlastenerkundung
 Kommunaler Tiefbau
 Straßenbau
 Umweltschutz
 Wasserversorgung

Auftraggeber:		Bauunternehmen Claus Harsch GmbH Hasengärtlestraße 48 88326 Aulendorf	
Maßnahme:		Erschließung Baugebiet Ob der Ach in Blönried - Entwurf -	
Bearbeitet:	Huchler	Maßstab:	1 : 500
Datum:	11.01.2021	Plangröße:	594/805 mm
		Plannummer:	4 848c
			Lageplan Wasserleitung