
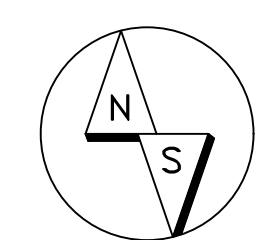


Ingenieurbüro Max Huchler, Stockböcker 1, 88454 Hochdorf-Schweinhausen, Telefon 07355-91174, Telefax 07355-91173, eMail maxhuchler@ib-huchler.de

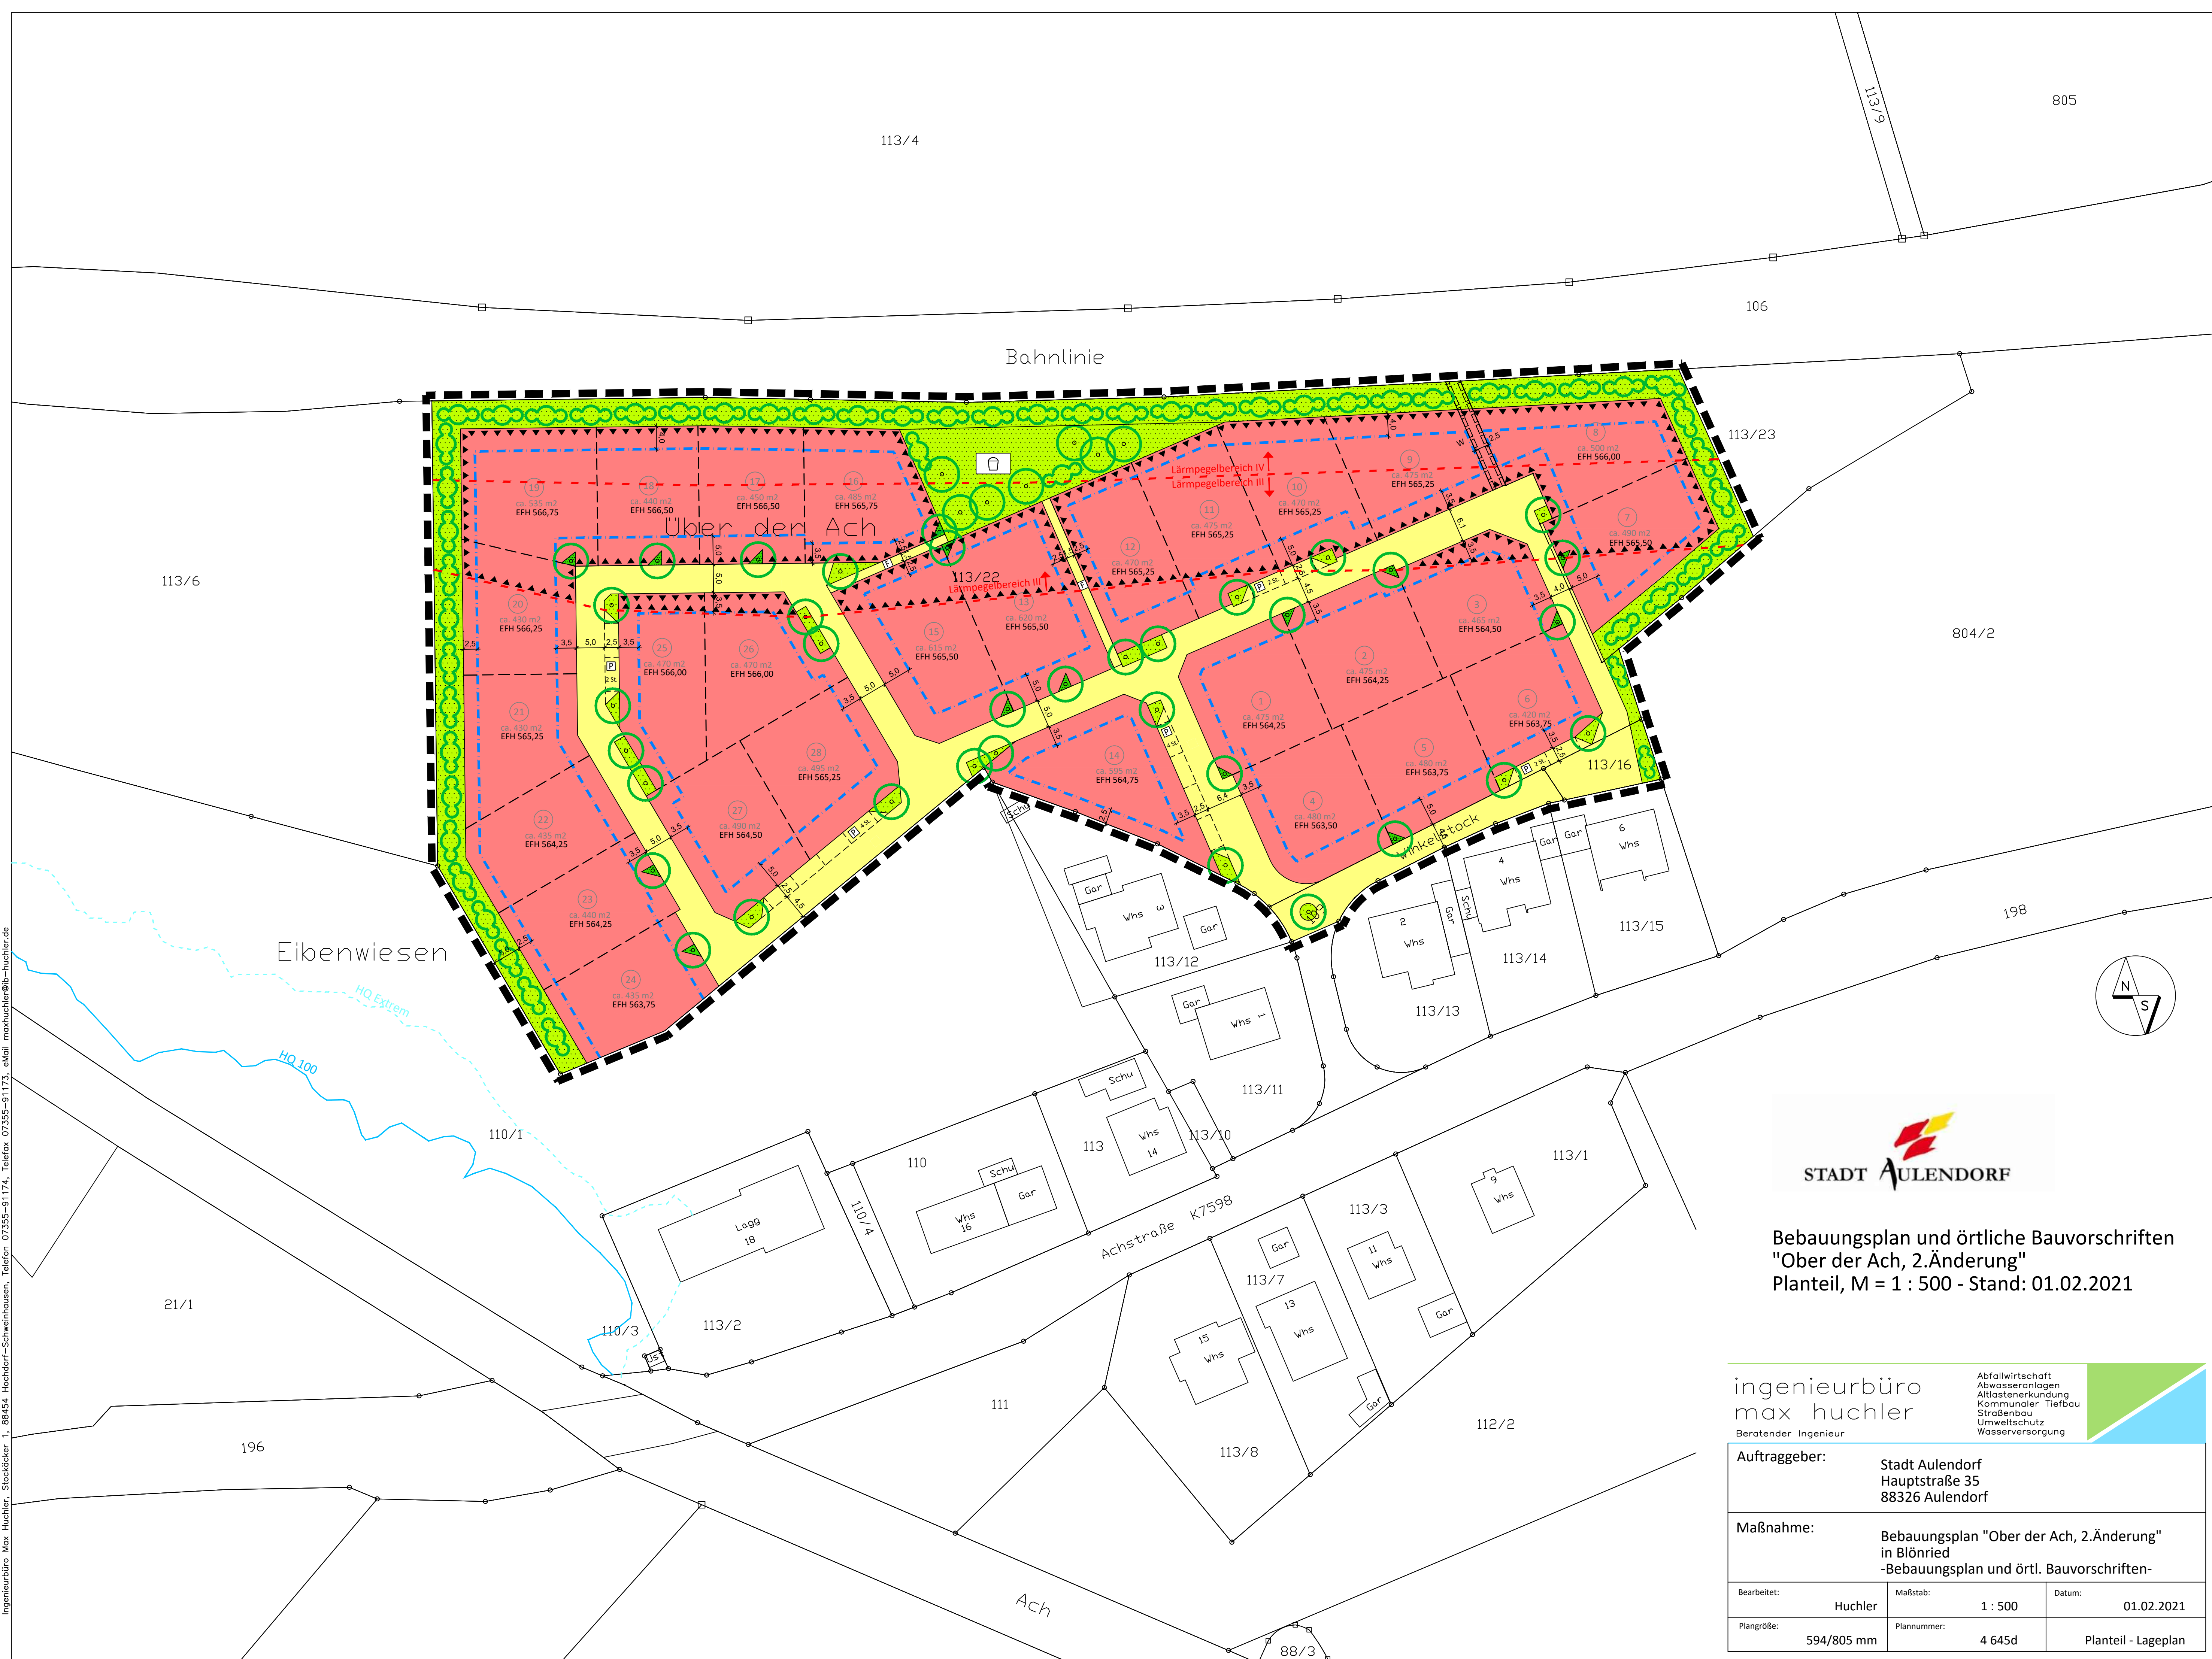

**Bebauungsplan und örtliche Bauvorschriften  
"Ober der Ach, 2. Änderung"  
Planteil, M = 1 : 500 - Stand: 01.02.2021**

ingenieurbüro  
max huchler  
Beratender Ingenieur

Abfallwirtschaft  
Abwasseranlagen  
Altlastenerkundung  
Kommunaler Tiefbau  
Straßenbau  
Umweltschutz  
Wasserversorgung

Auftraggeber:		Stadt Aulendorf Hauptstraße 35 88326 Aulendorf	
Maßnahme:		Bebauungsplan "Ober der Ach, 2. Änderung" in Blönried -Bebauungsplan und örtl. Bauvorschriften-	
Bearbeitet:	Huchler	Maßstab:	1 : 500
Plangröße:	594/805 mm	Datum:	01.02.2021
		Plannummer:	4 645d
			Planteil - Lageplan