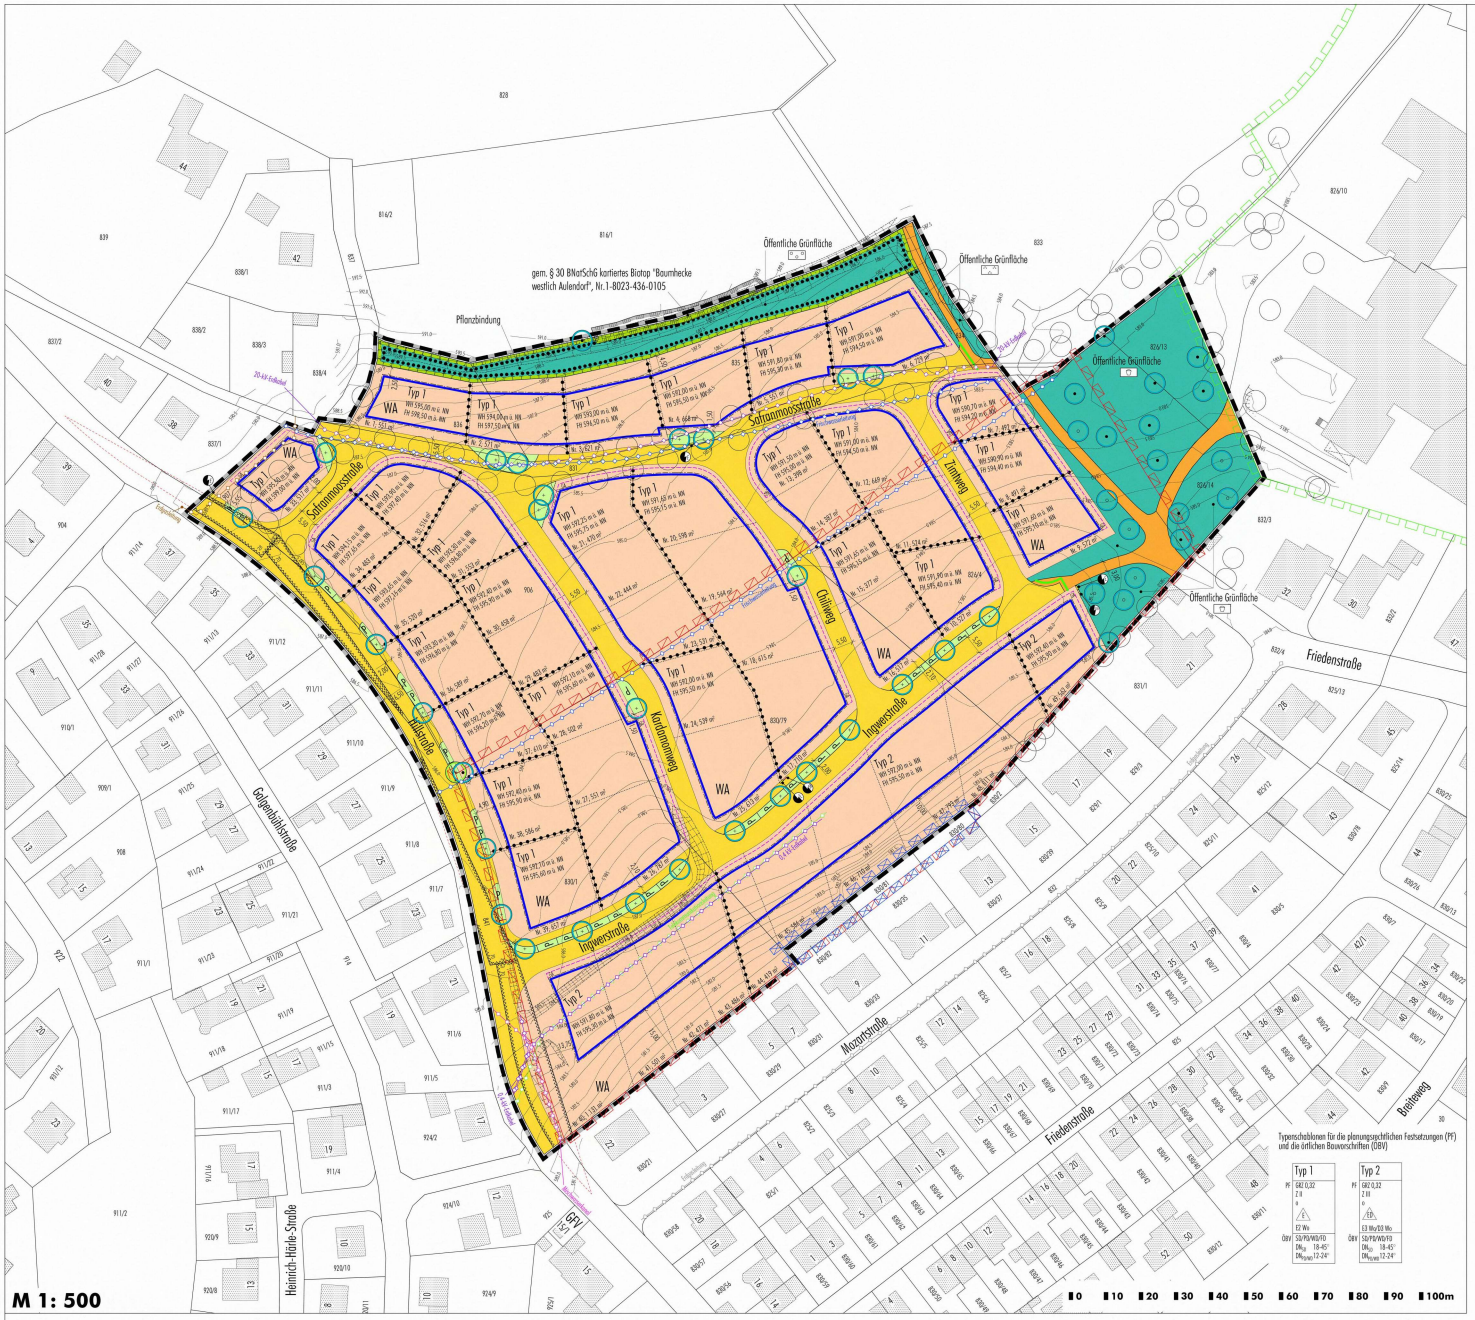

M 1: 500

Bebauungsplan "Wohngebiet Safranmoos" und Aufhebung des Bebauungsplanes "Safranmoos" und die örtlichen Bauvorschriften hierzu

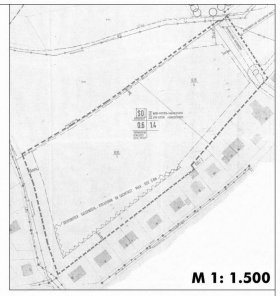

M 1: 1.500

Aufhebungsbereich Bebauungsplan "Safranmoos" (Planfassung vom 10.12.1984; Genehmigung vom 14.01.1986

Gemeinde: Aulendorf

Name: Wohngebiet Safranmoos

BP/VEP	Art. Bauvorschriften Satzungsbeschluss ab 01.01.1998	Änderungen u. Ergänzungen	Satzungsbeschluss	In Kraft getreten
BP	-		24.03.2014	04.04.2014

N

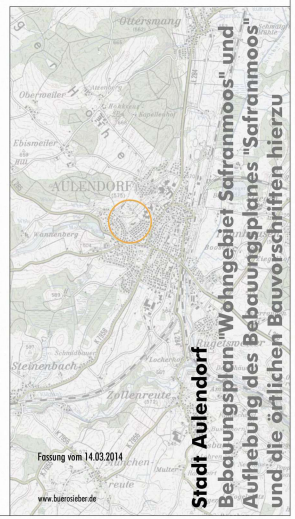

Fassung vom 14.03.2014

www.buerosieber.de

Stadt Aulendorf

Bebauungsplan "Wohngebiet Safranmoos" und Aufhebung des Bebauungsplanes "Safranmoos" und die örtlichen Bauvorschriften hierzu