




Legende



Festsetzungen gem § 9 BauGB


Maß der baulichen Nutzung

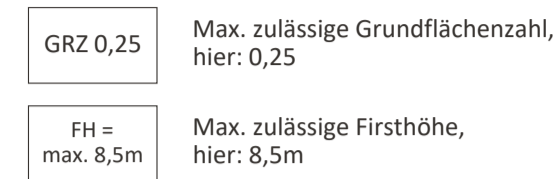


Baugrenzen




Grünflächen

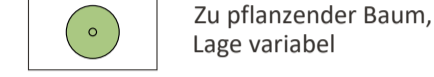

Örtliche Bauvorschriften

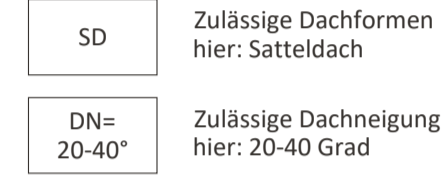

Hinweise und nachrichtliche Übernahmen

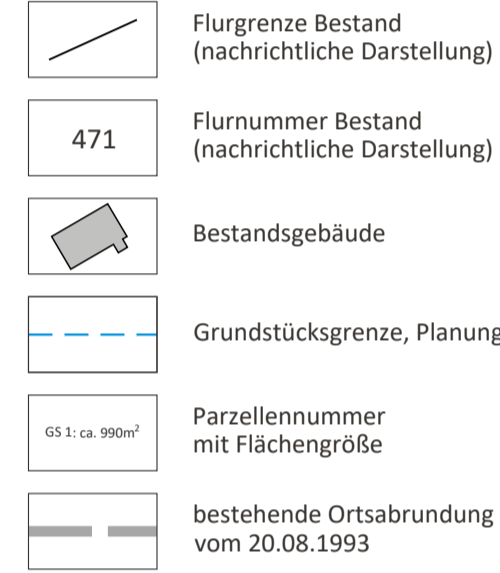

Verfahrensvermerke

- Der Gemeinderat der Stadt Aulendorf hat in der Sitzung vom 22.02.2021 die Aufstellung der Einbeziehungssatzung "Münchenreute" beschlossen. Der Aufstellungsbeschluss wurde am 05.08.2021 ortsüblich bekannt gemacht.
- Zu dem Entwurf der Einbeziehungssatzung in der Fassung vom 22.03.2021 wurden die Behörden und sonstigen Träger öffentlicher Belange gemäß § 4 Abs. 2 BauGB in der Zeit vom 19.04.2021 bis 21.05.2021 beteiligt.
- Der Entwurf der Einbeziehungssatzung in der Fassung vom 22.03.2021 wurde mit der Begründung gemäß § 3 Abs. 2 BauGB in der Zeit vom 19.04.2021 bis 21.05.2021 öffentlich ausgelegt.
- Die Stadt Aulendorf hat mit Beschluss des Gemeinderats vom die Einbeziehungssatzung "Münchenreute" in der Fassung vom als Satzung beschlossen.

Stadt Aulendorf, den

(Matthias Burth, Bürgermeister)

- Ausfertigung
Hiermit wird bestätigt, dass die Einbeziehungssatzung "Münchenreute", bestehend aus dem Textteil, der Satzung sowie den dazu gehörenden örtlichen Bauvorschriften (Seite X bis X), und der Zeichnung in der Fassung vom dem Gemeinderatsbeschluss vom zu Grunde lag und diesem entspricht.



Stadt Aulendorf, den

(Matthias Burth, Bürgermeister)

- Die Einbeziehungssatzung "Münchenreute" wurde gemäß § 10 Abs. 3 BauGB i.V.m § 34 Abs. 6 Satz 2 BauGB am mit Hinweis auf § 44 Abs. 3 und § 215 BauGB ortsüblich bekannt gemacht. Die Einbeziehungssatzung und die örtlichen Bauvorschriften hierzu sind damit in Kraft getreten. Sie sind zu jedermanns Einsicht im Rathaus der Stadt Aulendorf zu den üblichen Geschäftszeiten ausgelegt.

Stadt Aulendorf, den

(Matthias Burth, Bürgermeister)

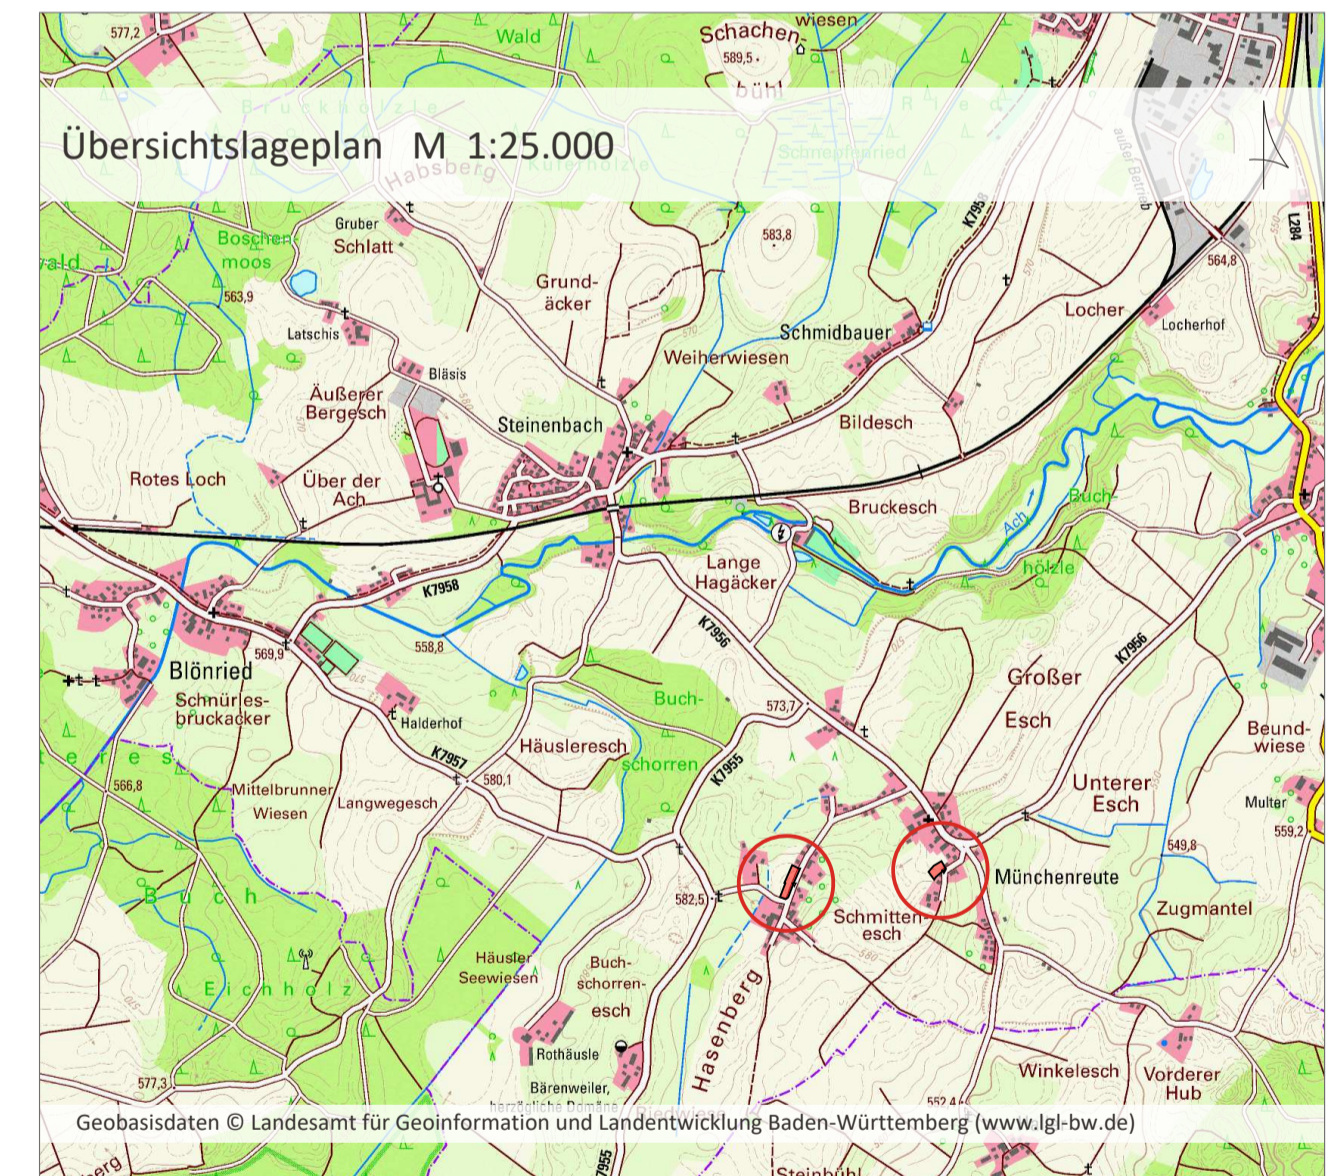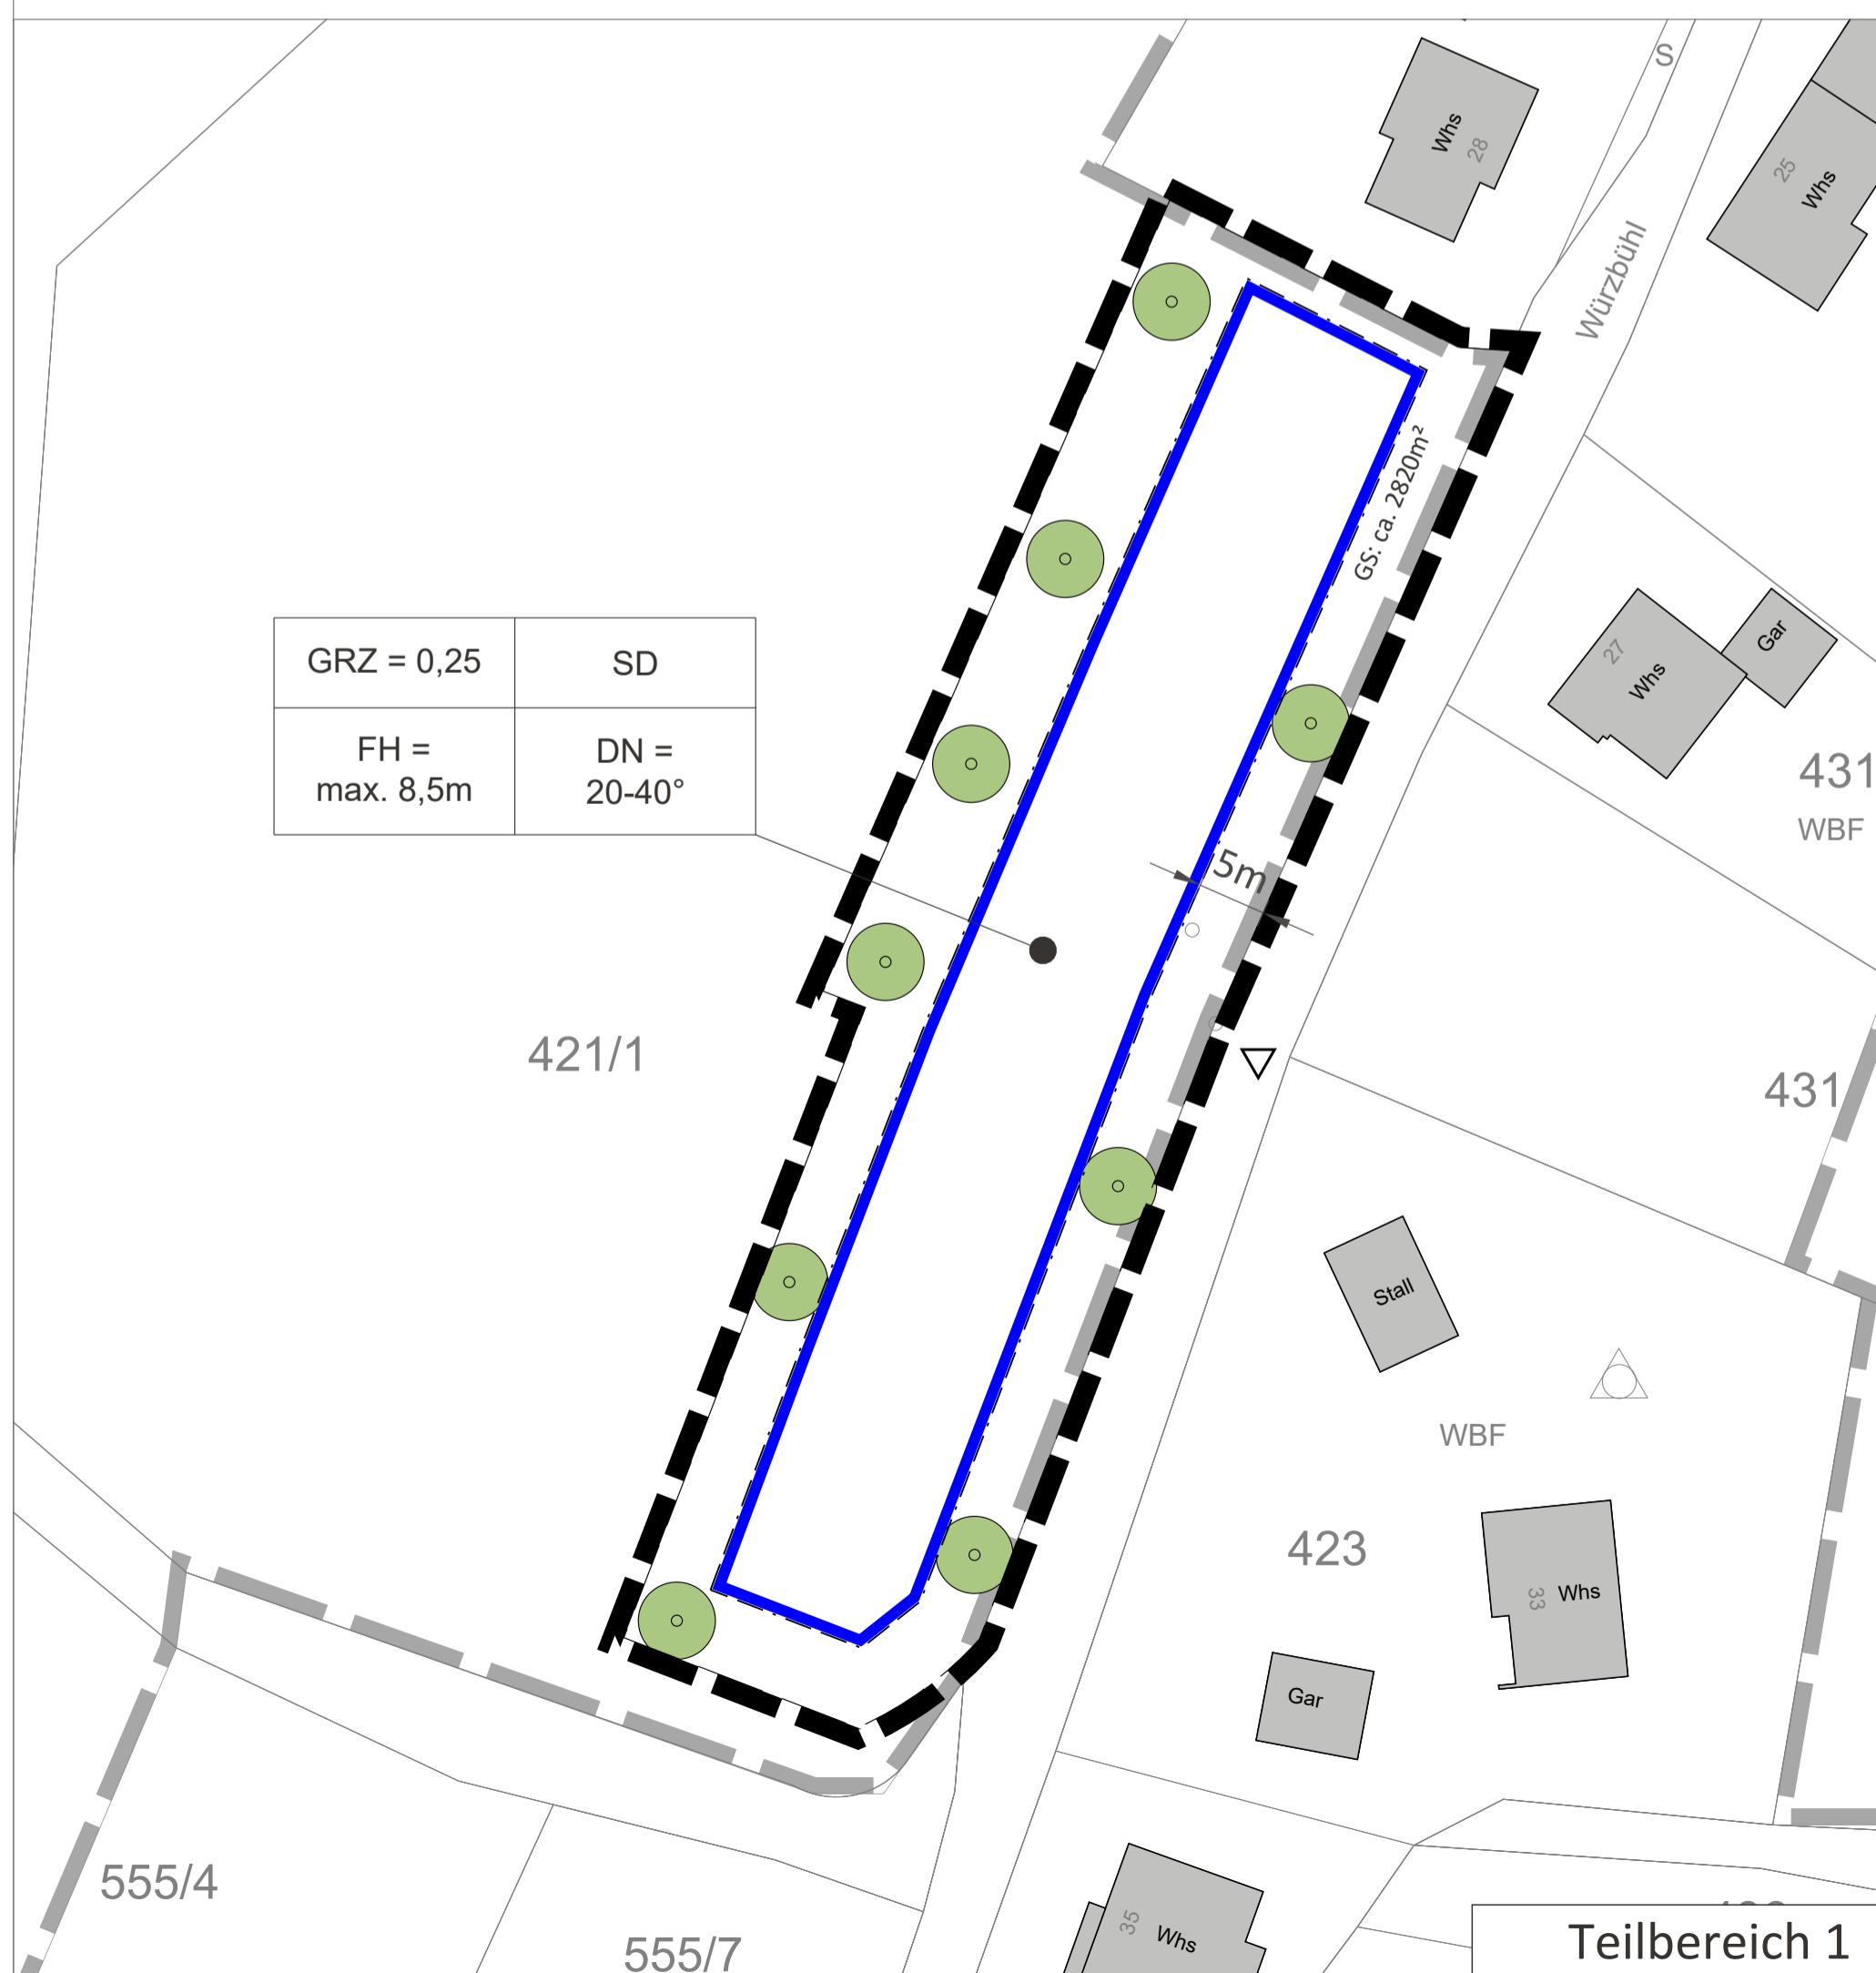

Projekt / Bauvorhaben:
Einbeziehungssatzung "Münchenreute" 2 Teilflächen
Stadt Aulendorf

Planbezeichnung:
Zeichnerischer Teil

Stand:
26.07.2021

Auftraggeber / Bauherr:
Stadt Aulendorf
Hauptstraße 35
88326 Aulendorf

Maßstab:
1:500

Projekt Nr.: 6298
Bearbeiter/in: mgr/we

LARS consult
LARS consult Gesellschaft für Planung und Projektentwicklung mbH
Bahnhofstraße 22 D - 87700 Memmingen
Fon: +49 (0)8331 4904-0
Fax: +49 (0)8331 4904-20

Urheberrechtlich geschützt!
© 2021 LARS consult GmbH
E-Mail: info@lars-consult.de
Web: www.lars-consult.de

Koordinatensystem: ETRS89_UTM-32N
Dateiplad: L:\6298_n\02-EBS Münchenreute 2 TF\04-CAD\03-Planfassung\210629_P_EBS Münchenreute.dwg
Plot erstellt am: 29.06.2021
Blattgröße: 0,58m x 0,58m = 0,34 m2