



Kreis Ravensburg
Gemeinde Aulendorf
Markung Aulendorf

BAULINIENPLAN LÖWENBREITE

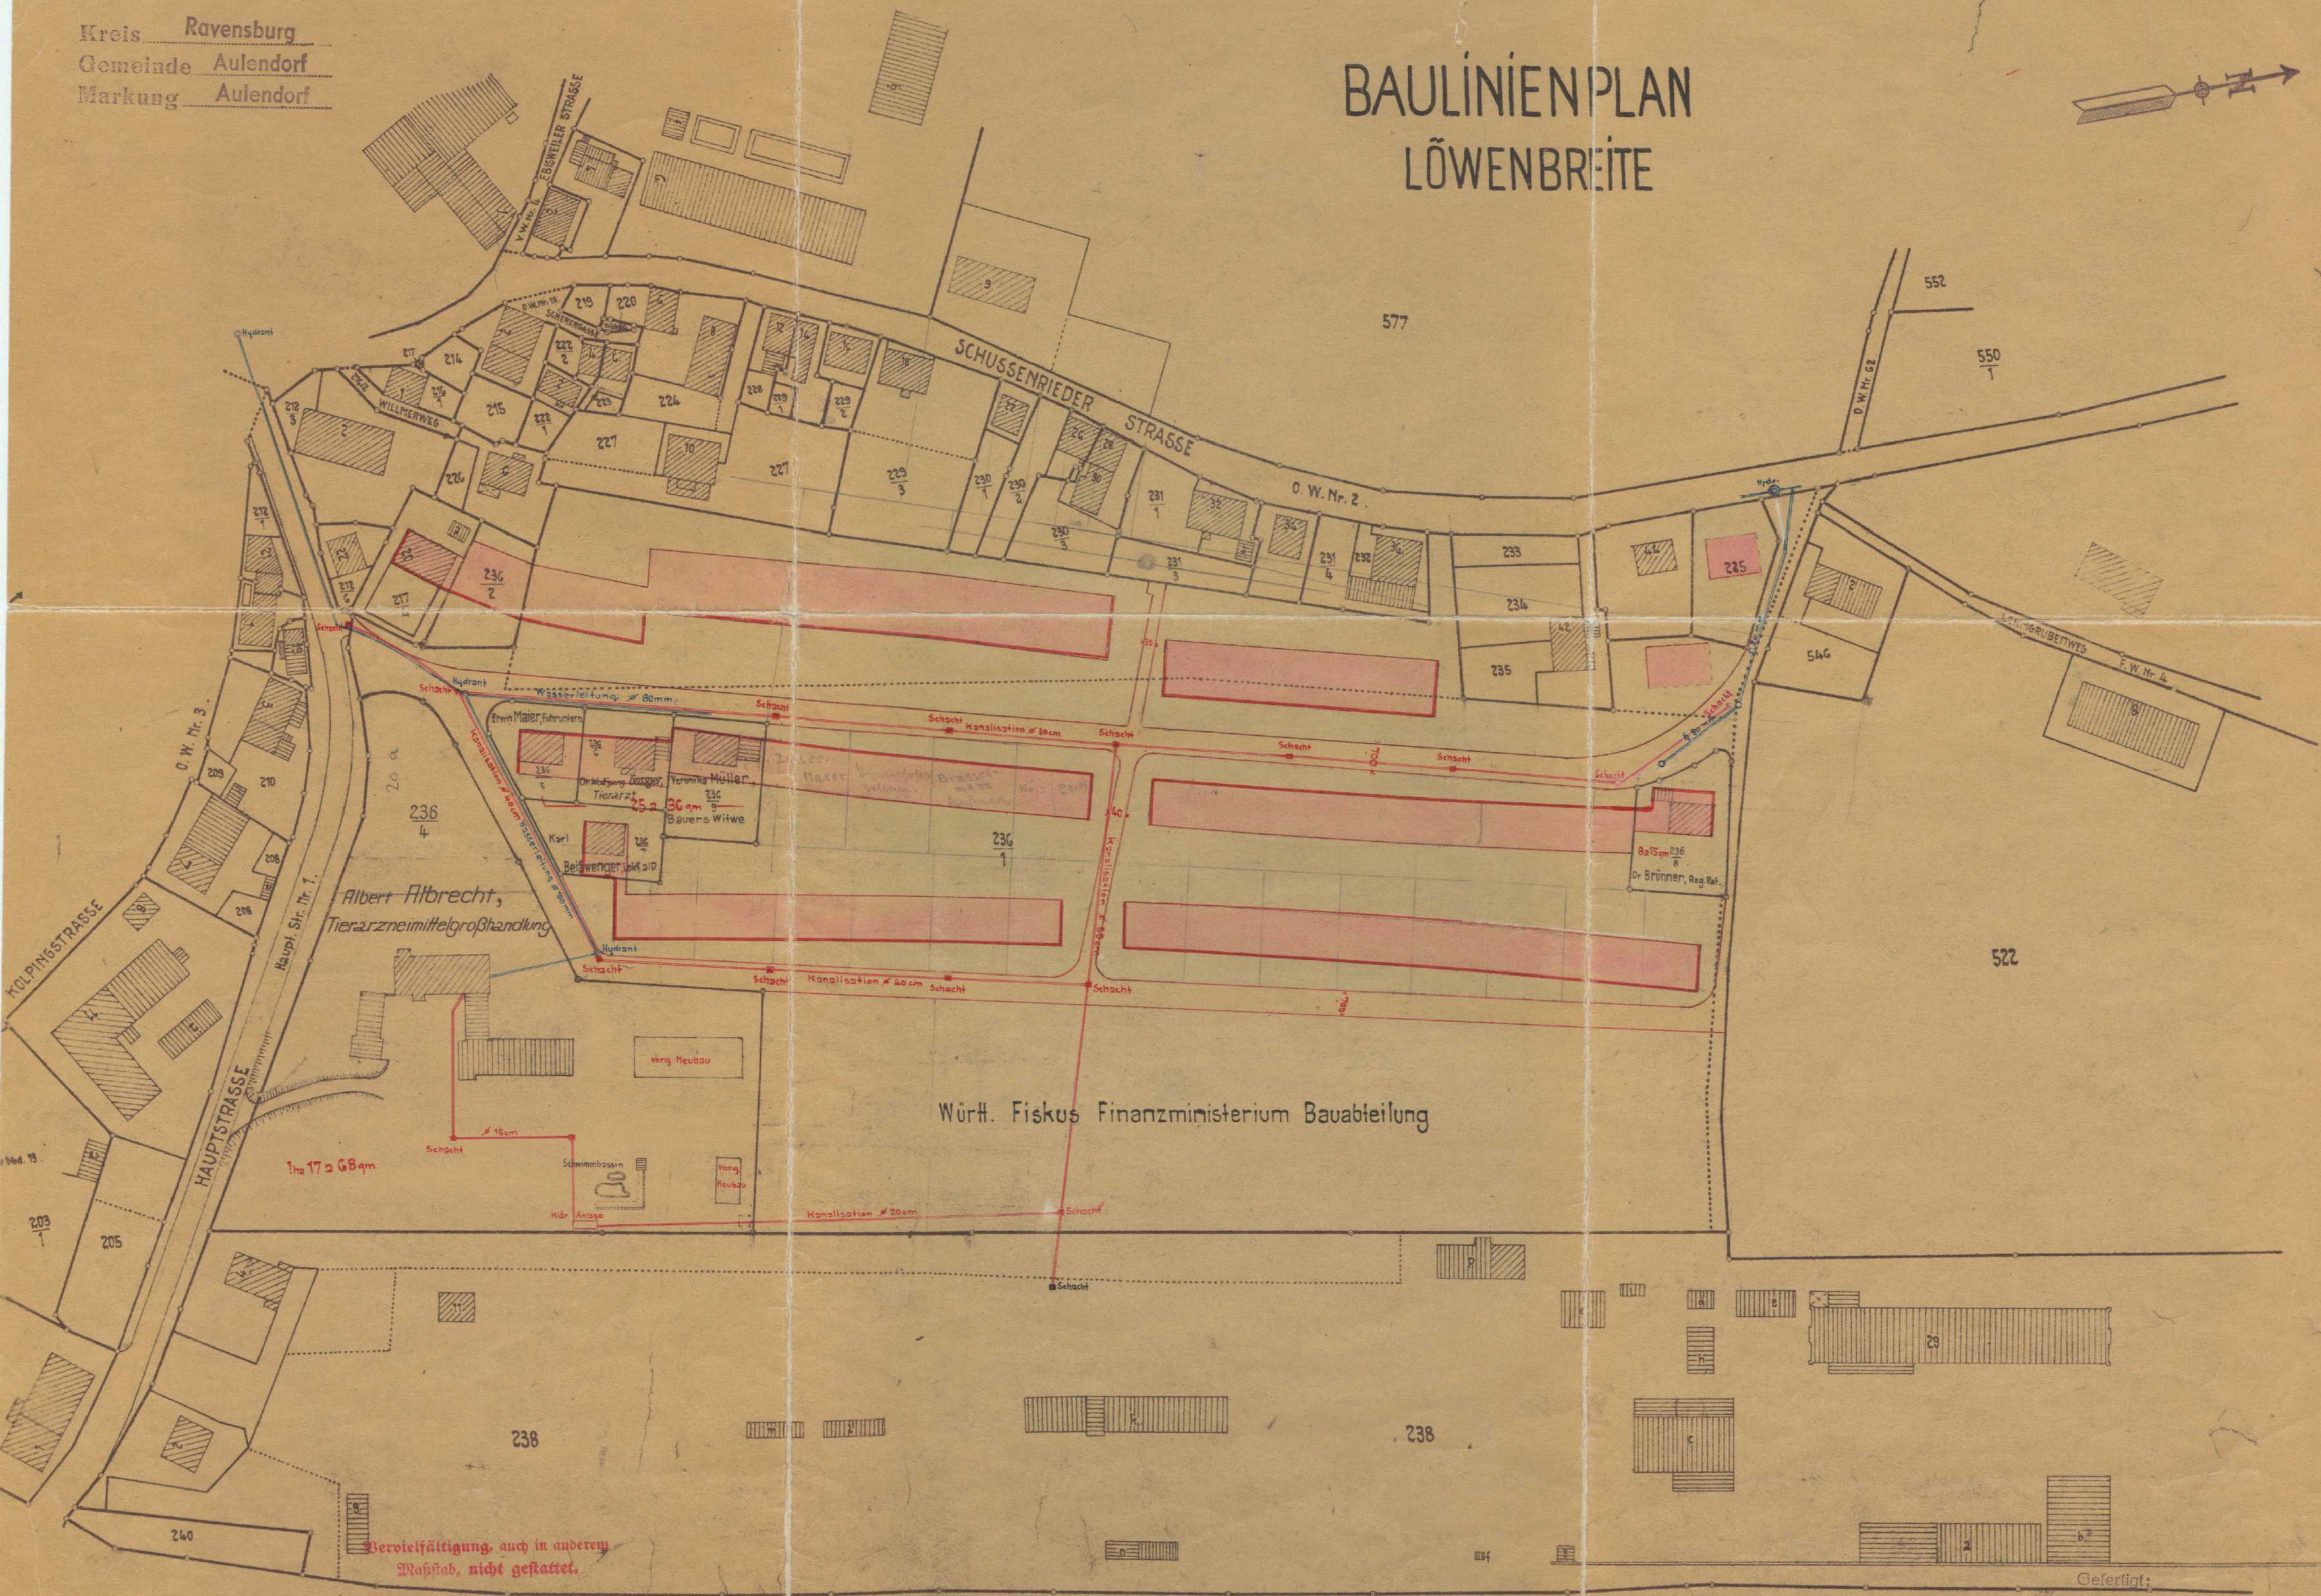

Würth. Fiskus Finanzministerium Bauabteilung

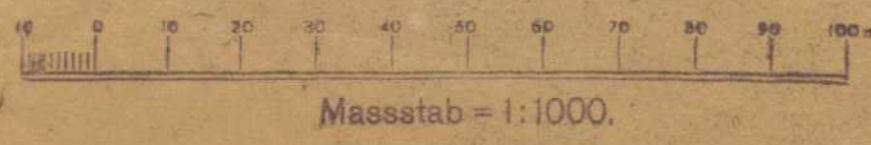

Massstab = 1:1000.

Gefertigt:
Waldsee, den 4. Sept. 1952
Katasteramt Ravensburg
N. beistelle Waldsee
J.A. Krauß
Vermessungsüberinspektor