


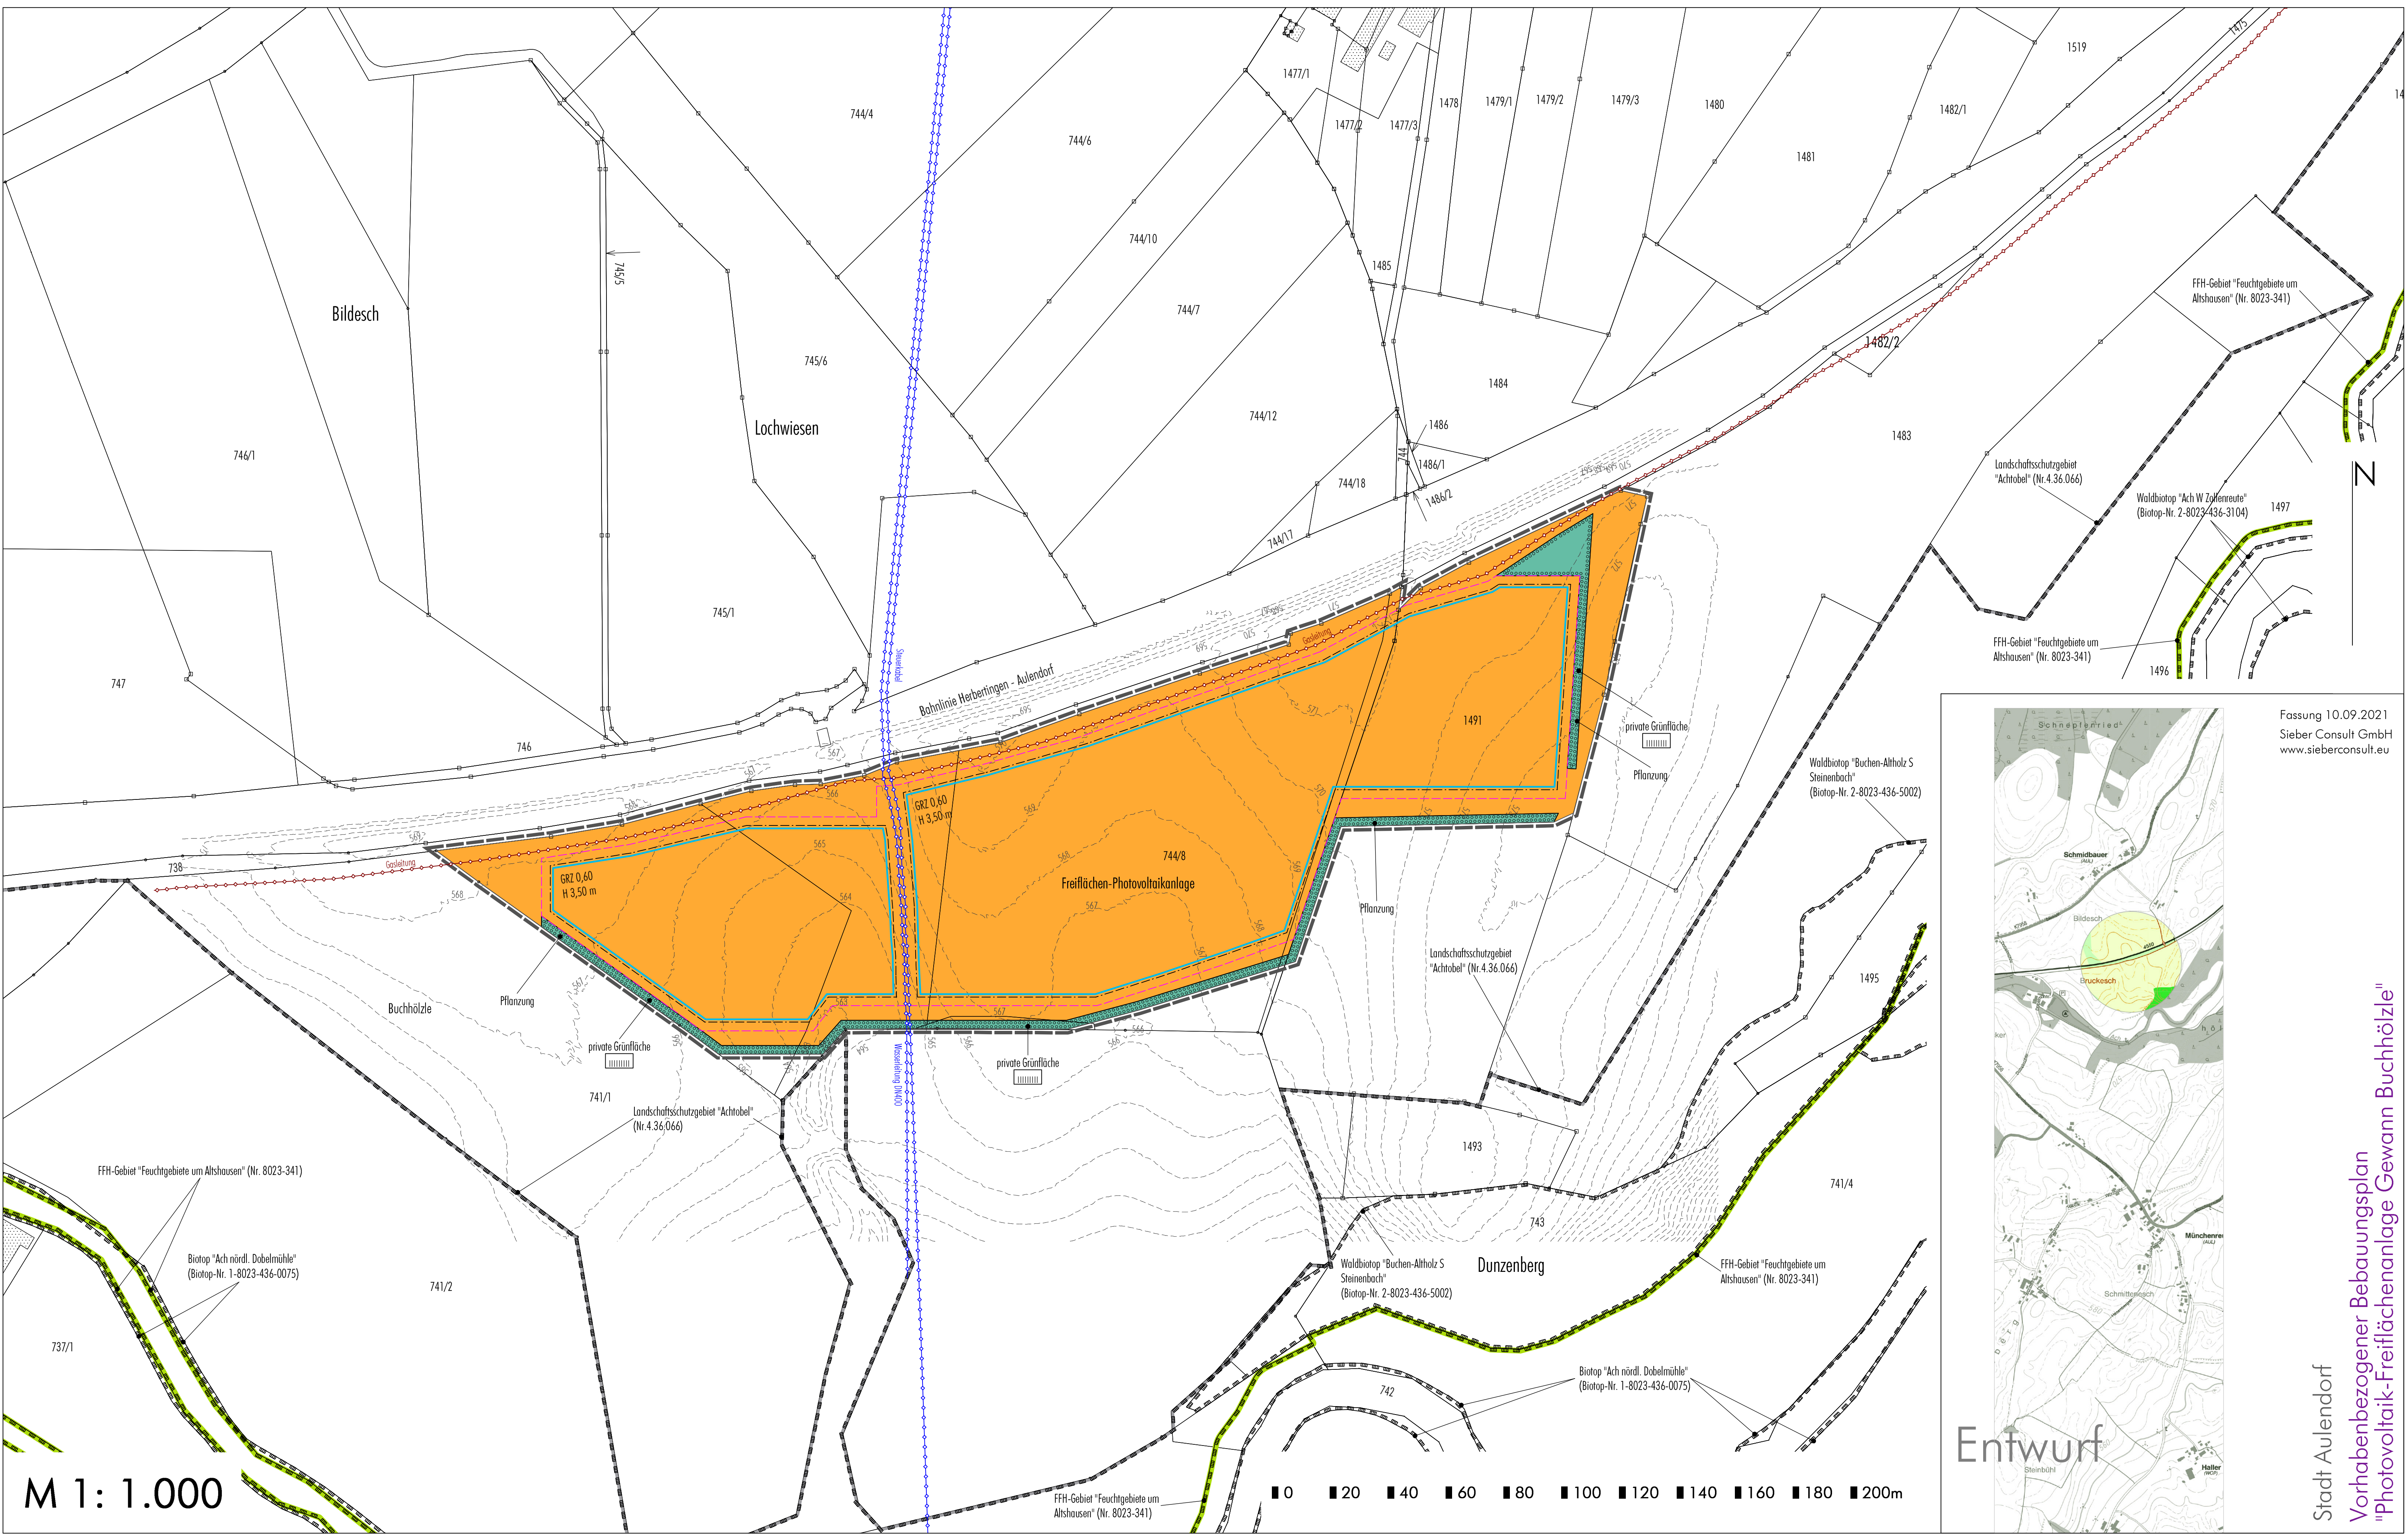

M 1: 1.000



Fassung 10.09.2021
Sieber Consult GmbH
www.sieberconsult.eu

Stadt Aulendorf
Vorhabenbezogener Bebauungsplan
"Photovoltaik-Freiflächenanlage Gewann Buchhölzle"