


Ingenieurbüro Max Huchler, Stockböcker 1, 88454 Hochdorf-Schweinhausen, Telefon 07355-91174, Telefax 07355-91173, eMail maxhuchler@ib-huchler.de

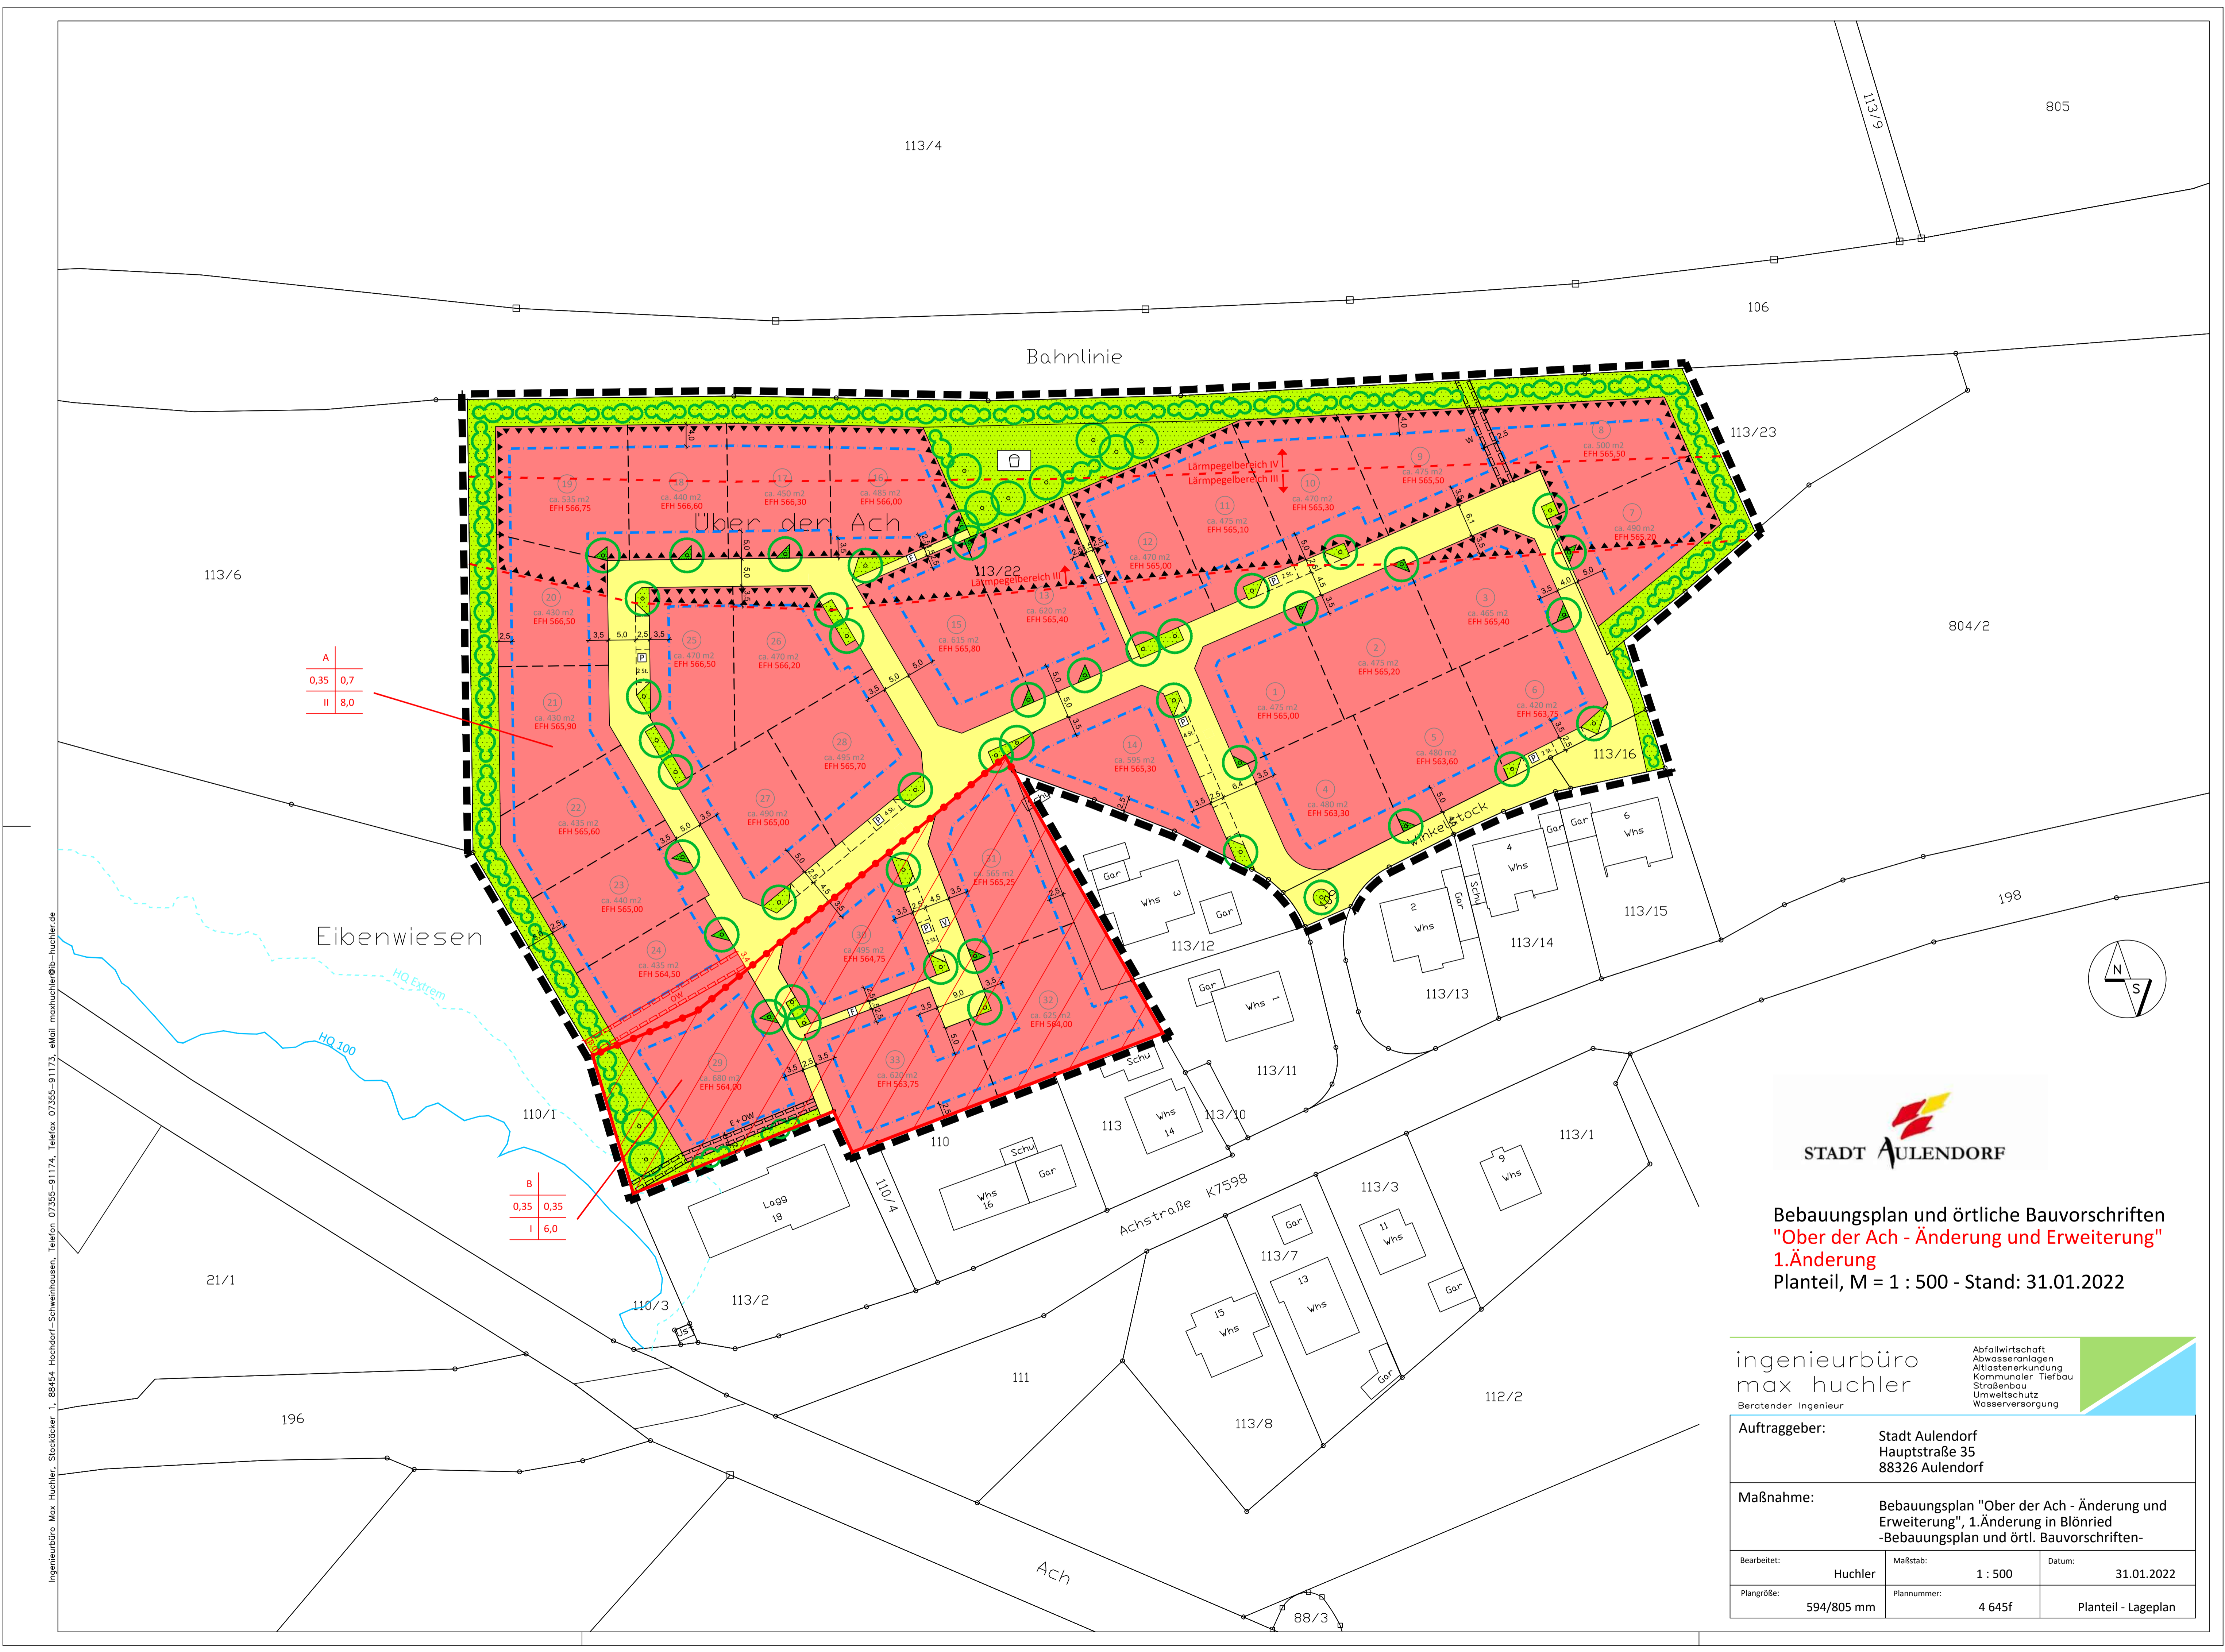

A	0,35	0,7
II	8,0	

B	0,35	0,35
I	6,0	



Bebauungsplan und örtliche Bauvorschriften
"Ober der Ach - Änderung und Erweiterung"
1.Änderung
 Planteil, M = 1 : 500 - Stand: 31.01.2022

ingenieurbüro
 max huchler
 Beratender Ingenieur

Abfallwirtschaft
 Abwasseranlagen
 Altlastenerkundung
 Kommunaler Tiefbau
 Straßenbau
 Umweltschutz
 Wasserversorgung

Auftraggeber:		Stadt Aulendorf Hauptstraße 35 88326 Aulendorf	
Maßnahme:		Bebauungsplan "Ober der Ach - Änderung und Erweiterung", 1.Änderung in Blönrried -Bebauungsplan und örtl. Bauvorschriften-	
Bearbeitet:	Huchler	Maßstab:	1 : 500
Plangröße:	594/805 mm	Datum:	31.01.2022
		Plannummer:	4 645f
			Planteil - Lageplan