


Ingenieurbüro Max Huchler, Stockbäcker 1, 88454 Hochdorf-Schweinhausen, Telefon: 07355-91174, eMail: maxhuchler@b-huchler.de

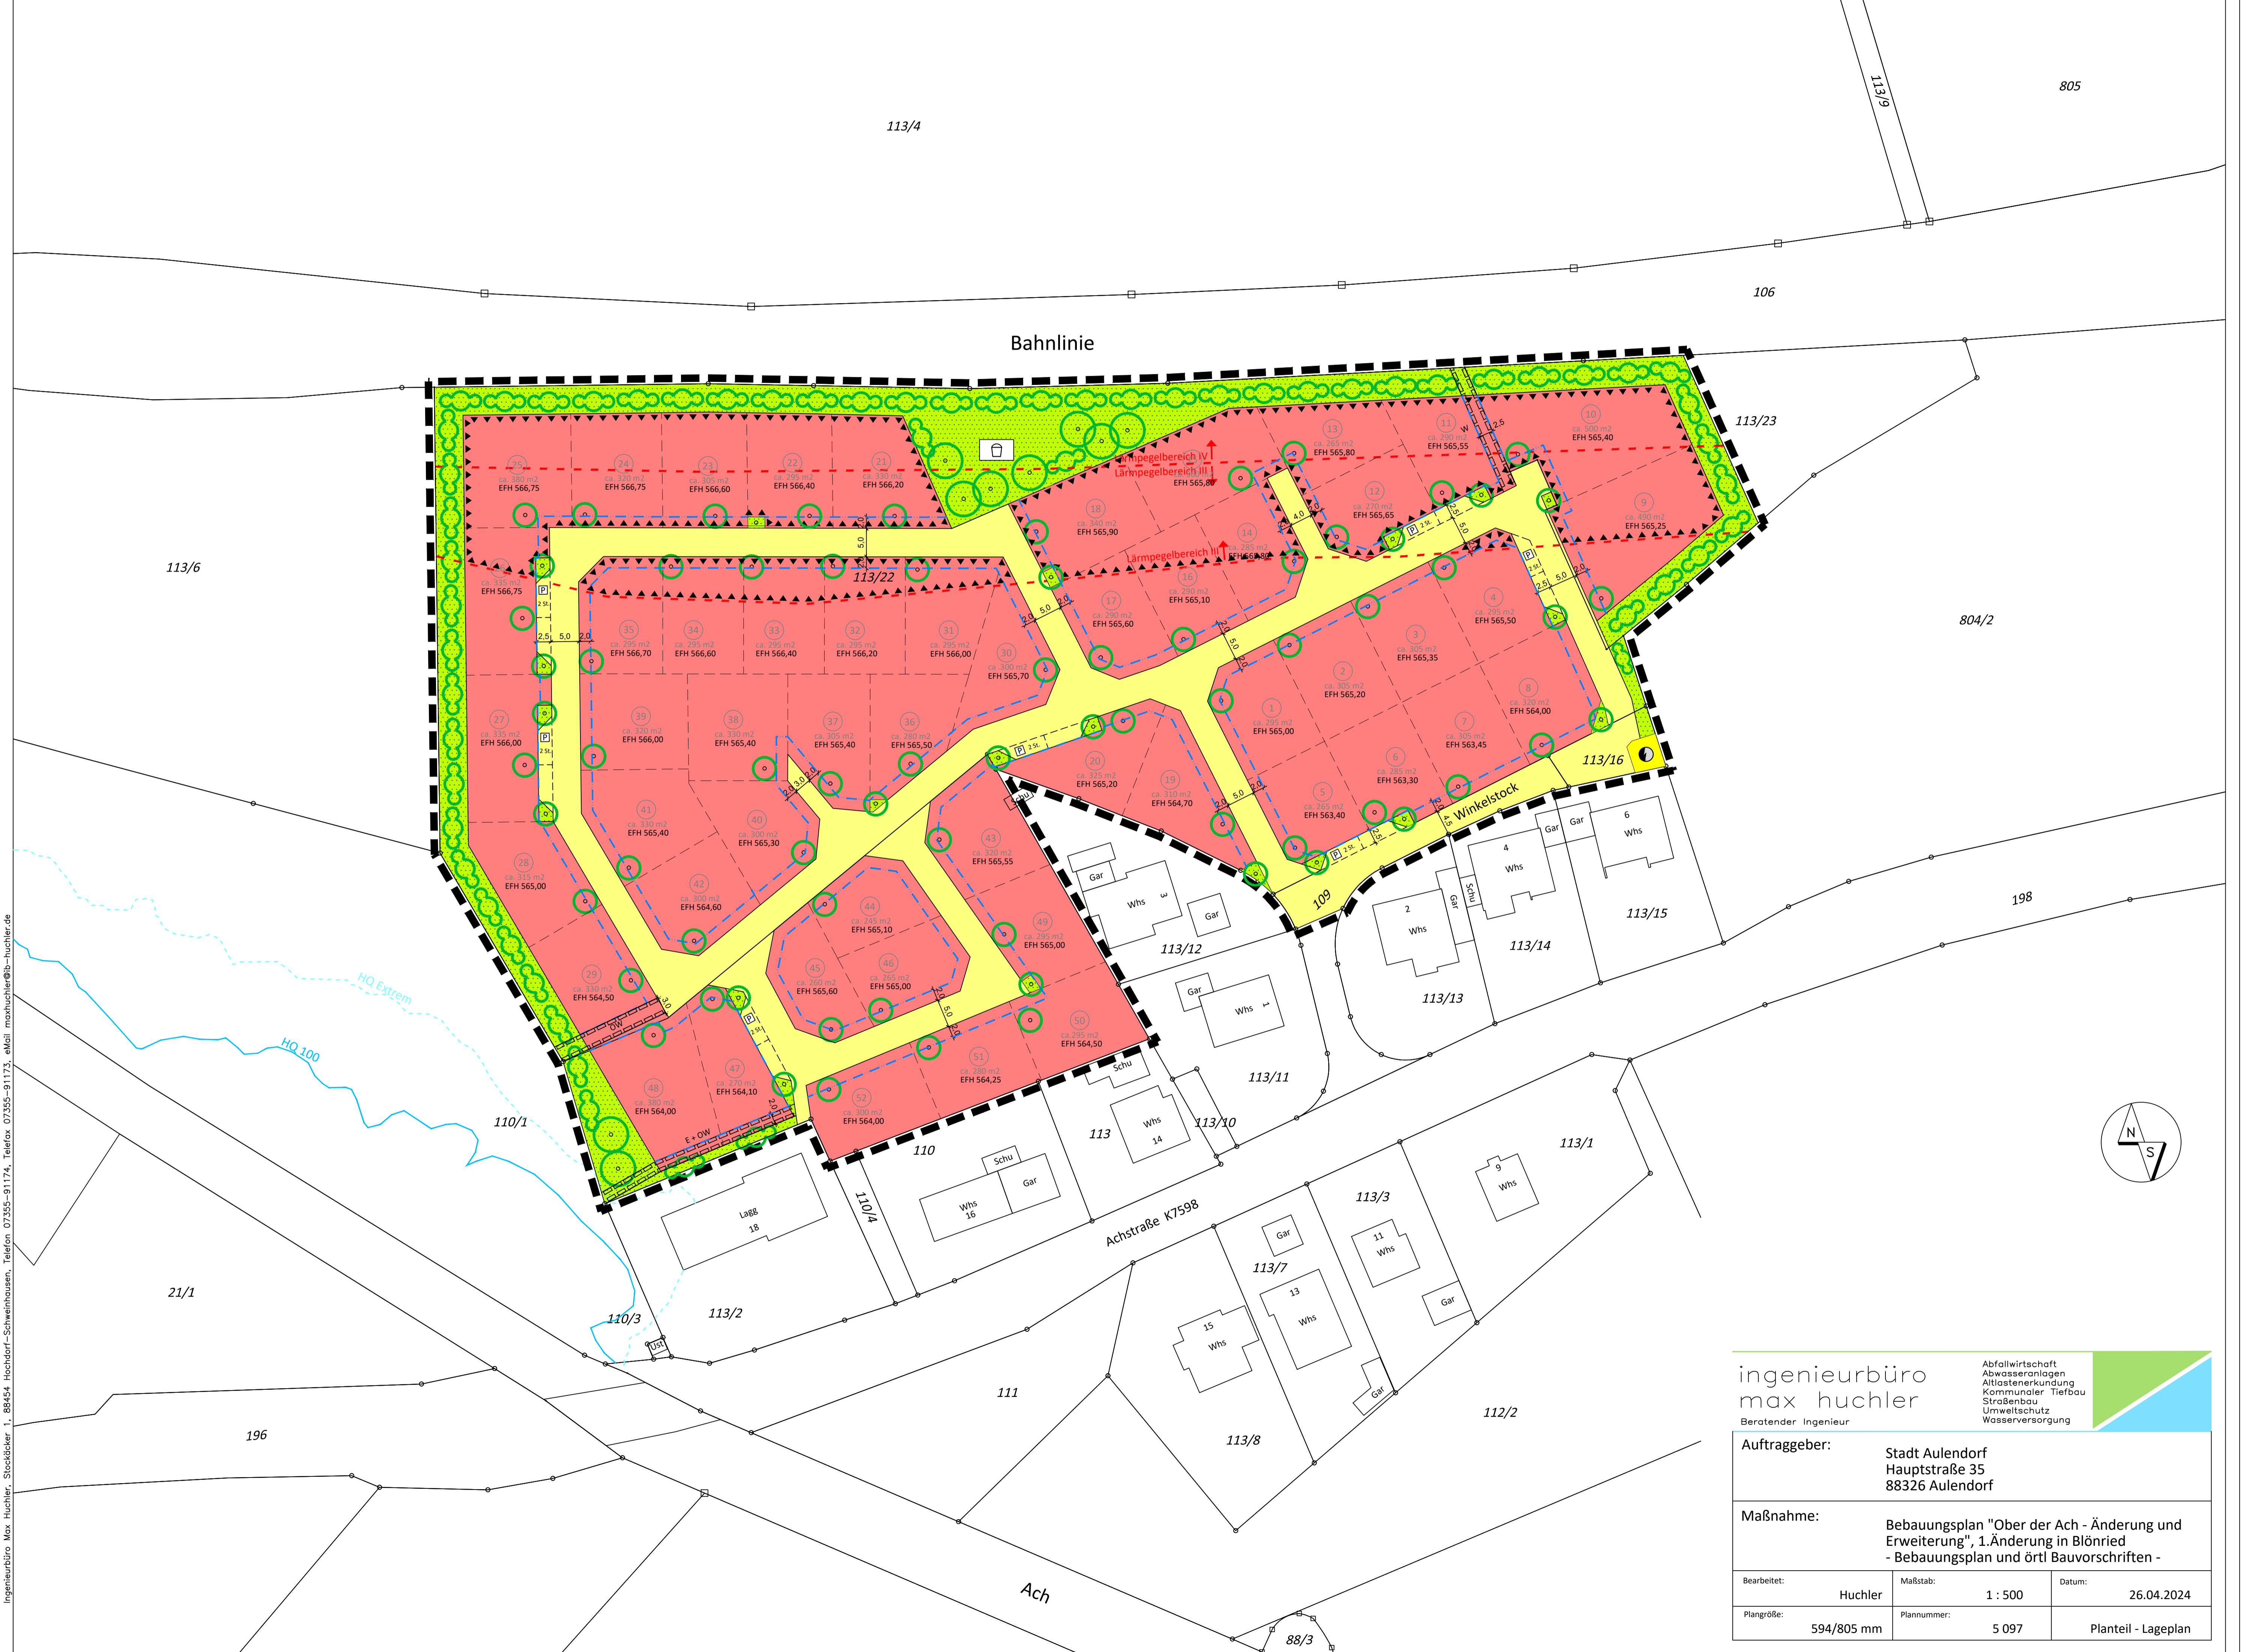

**ingenieurbüro max huchler**  
 Beratender Ingenieur

Abfallwirtschaft  
 Abwasseranlagen  
 Altlastenerkundung  
 Kommunaler Tiefbau  
 Straßenbau  
 Umweltschutz  
 Wasserversorgung

---

**Auftraggeber:** Stadt Aulendorf  
 Hauptstraße 35  
 88326 Aulendorf

---

**Maßnahme:** Bebauungsplan "Ober der Ach - Änderung und Erweiterung", 1. Änderung in Blönrried -  
 - Bebauungsplan und örtl. Bauvorschriften -

---

Bearbeitet:	Huchler	Maßstab:	1 : 500	Datum:	26.04.2024
Plangröße:	594/805 mm	Plannummer:	5 097	Planteil - Lageplan	