



SCHNITT 1 - 1

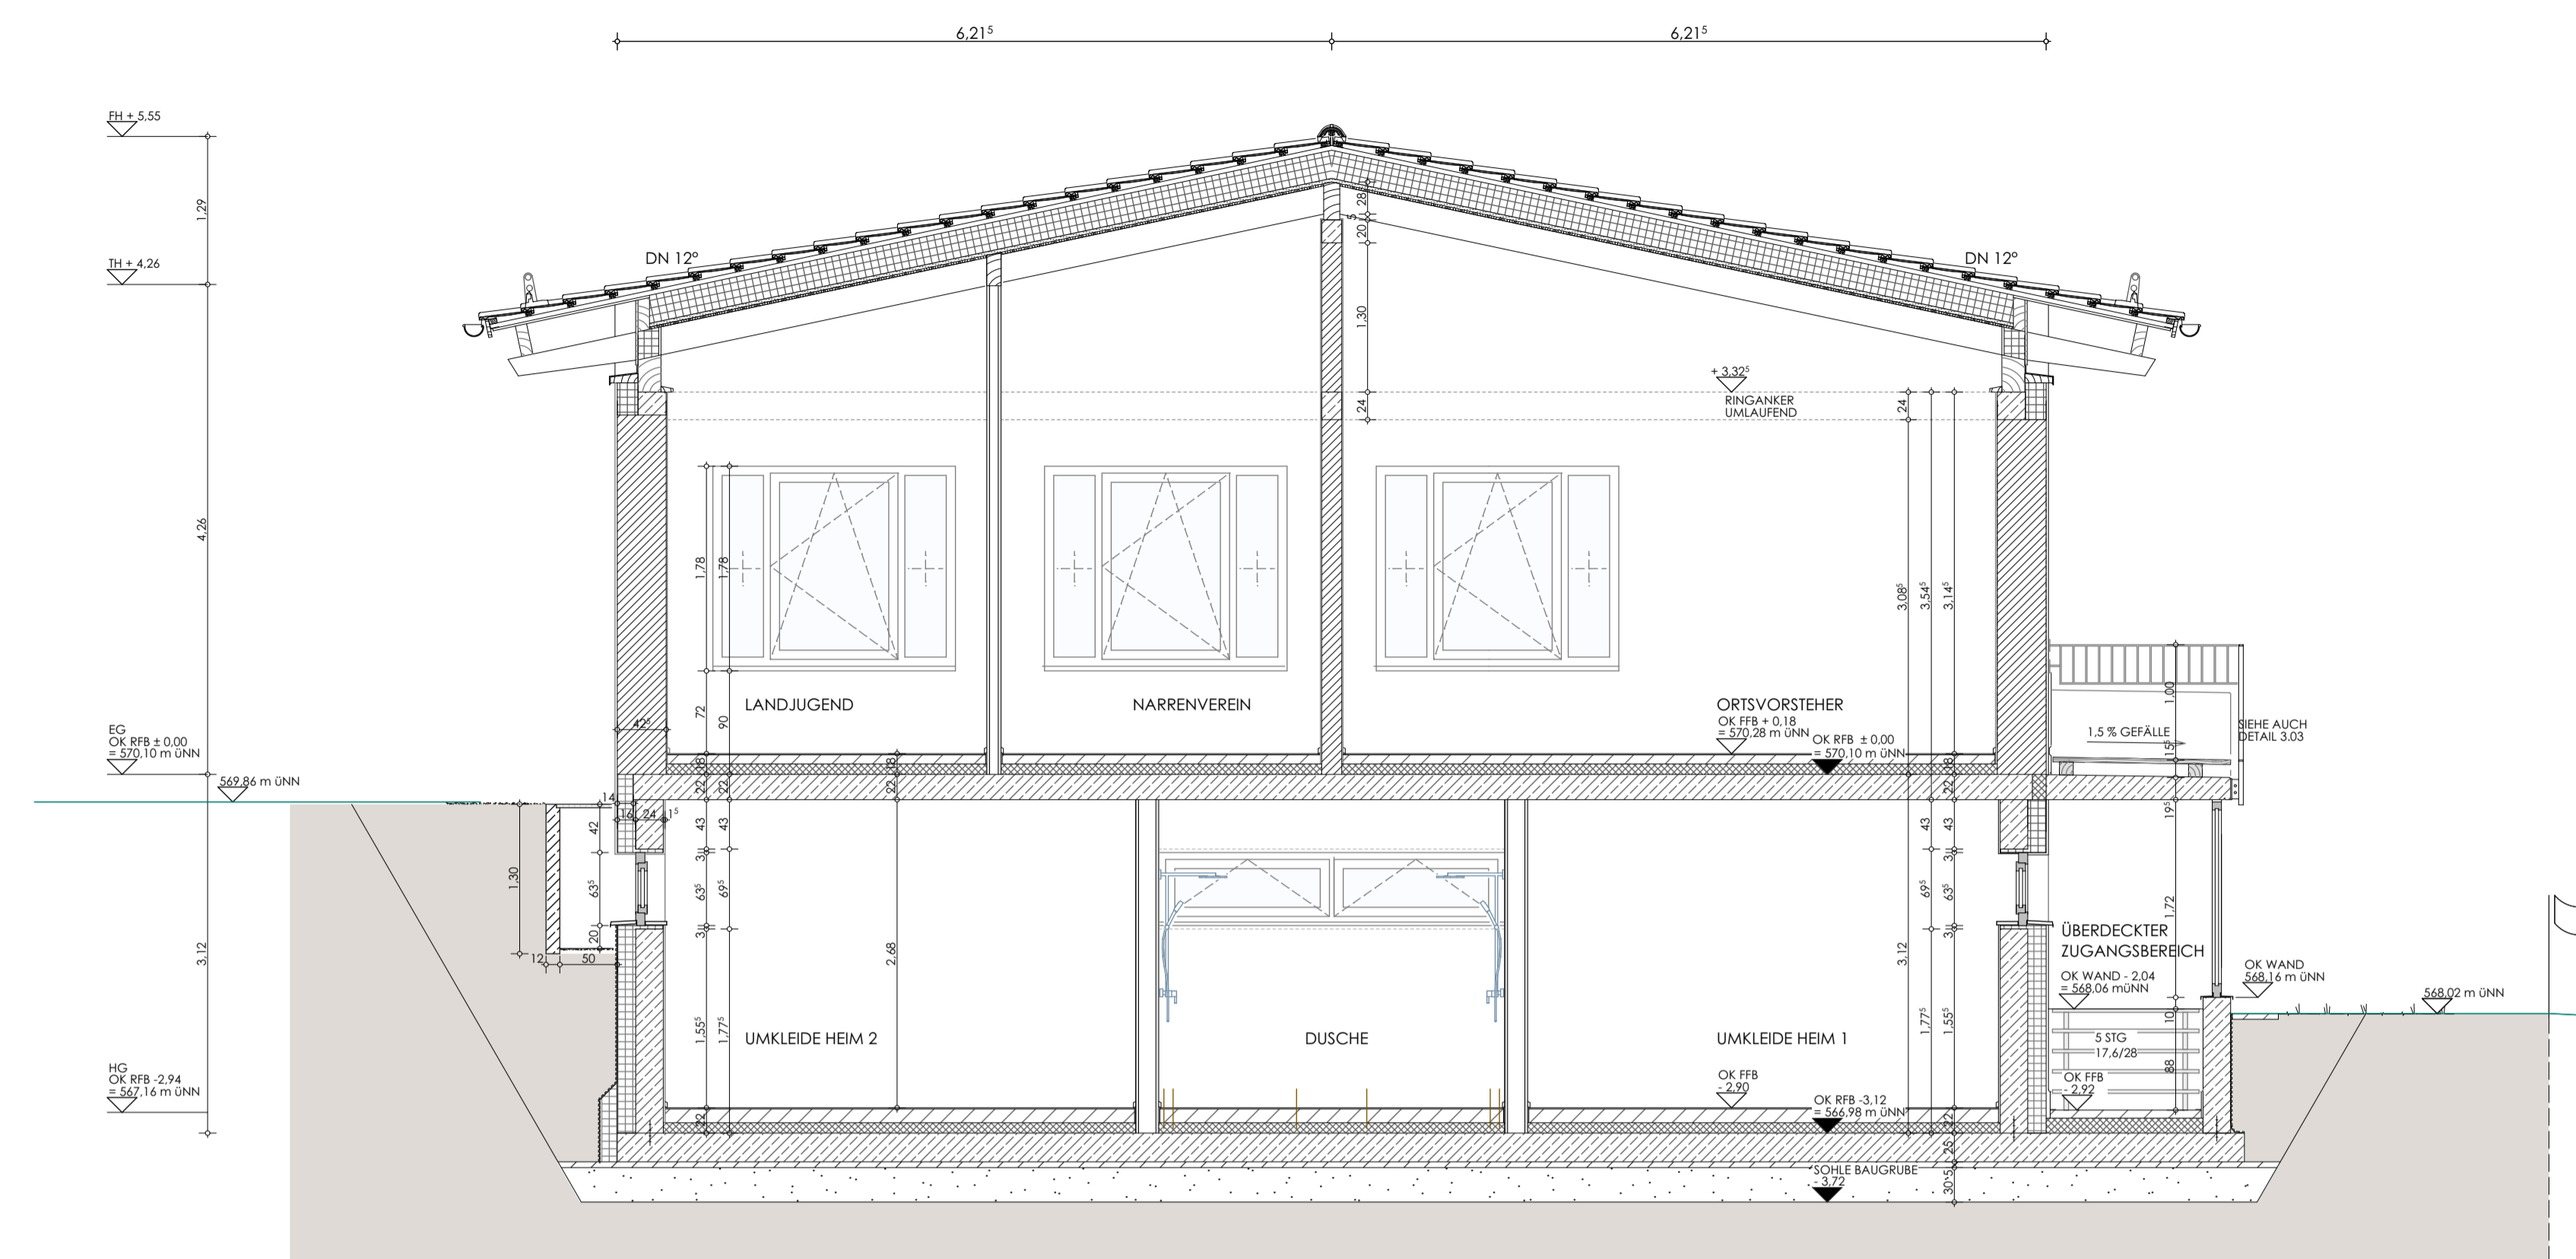

SCHNITT 2 - 2

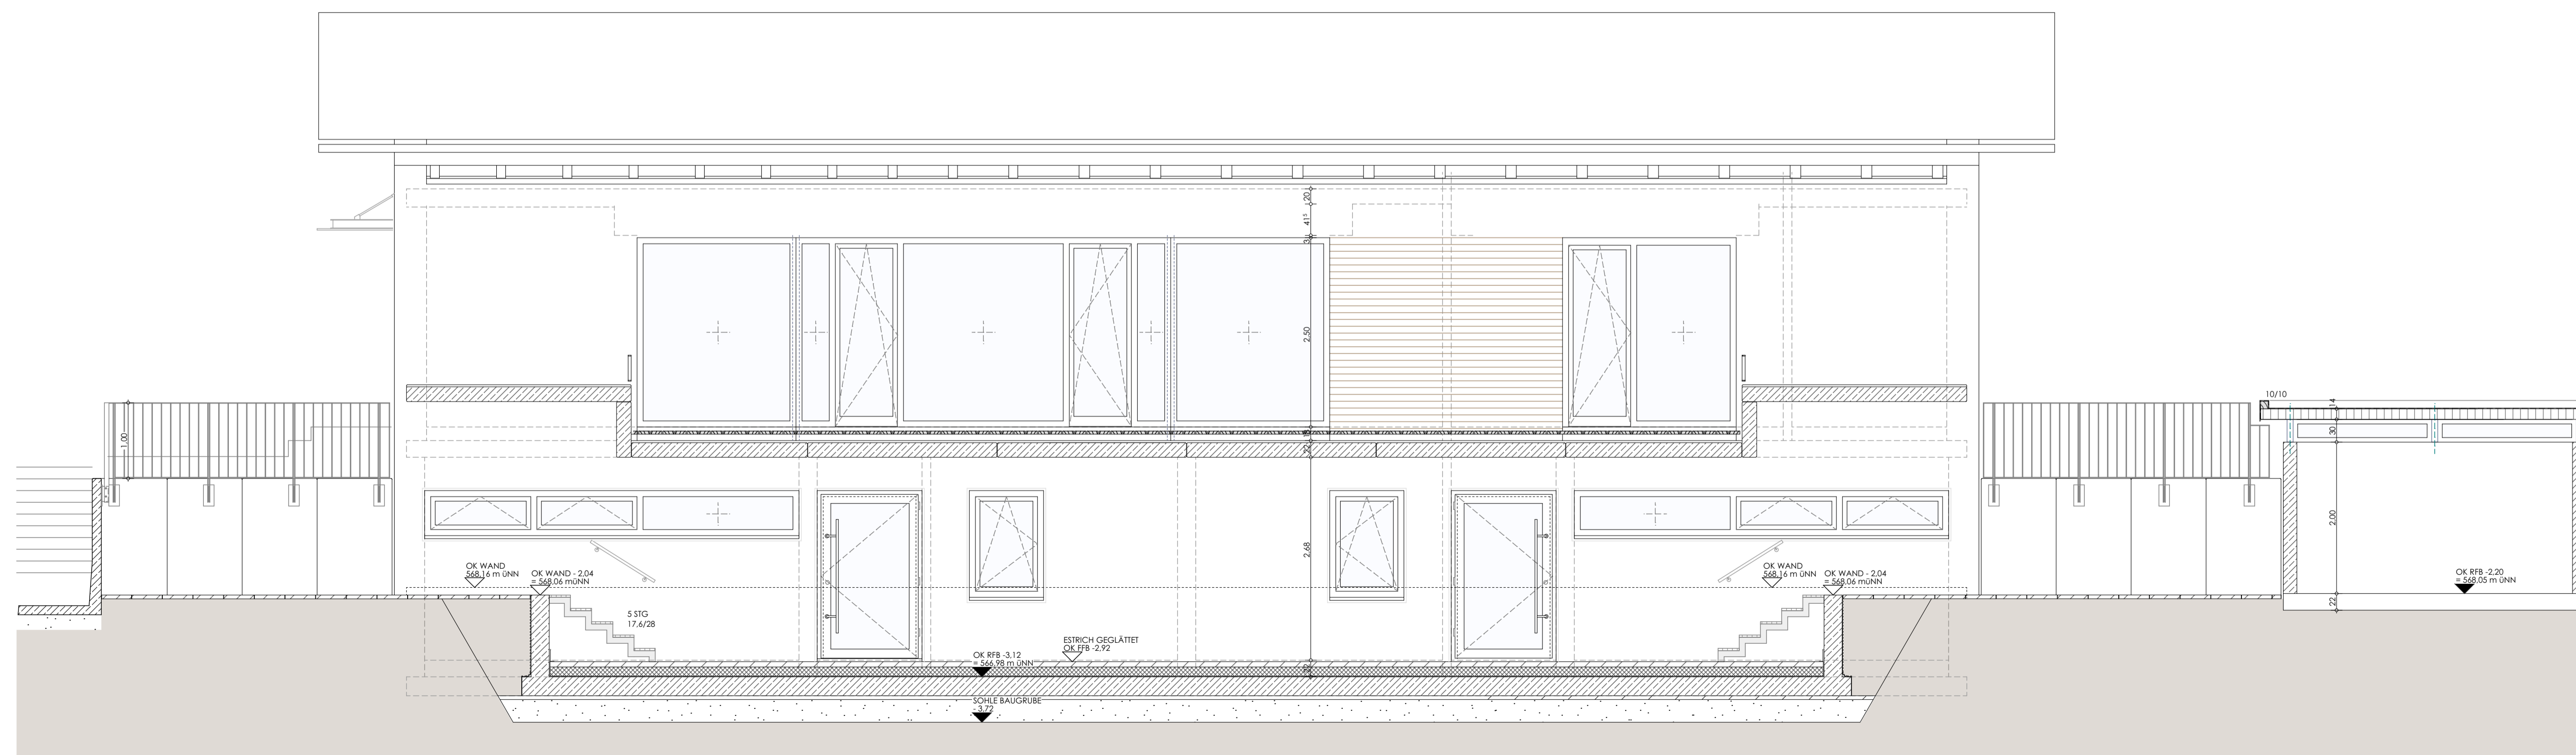

SCHNITT 3 - 3

VORABZUG

INDEX	VERTEILERLISTE	BAUHERR	STATIK	ELEKTRO	H / S	MAURER	ZIMMERER	GLASER
27.06.23	VORABZUG							
16.08.23	VORABZUG		1					
06.11.23	VORABZUG			1	1			
A	13.08.24	HG 0.18 TIEFER		1	1			
B	19.08.24	VORBAU 24 GRÖßER, TR.BAU-WÄNDE		1	1	1		

BAUVORHABEN	NEUBAU DORFGEMEINSCHAFTSHAUS MIT SPORTHEIM IN BLÖNRIED STADT AULENDORF HAUPTSTRASSE 35, 88326 AULENDORF		DATUM	27.06.23
BAUHERR			GEÄNDERT	19.08.24
PLANINHALT	WERKPLAN SCHNITTE		PLAN NR.	2.04 B
MASSTAB	1:50		ABT-REHER-STR. 10	
PLANUNG	KASTEN FREIE ARCHITEKTEN 88326 AULENDORF kasten.architekten@t-online.de	FON 07525-1495 FAX 07525-2875 www.kasten-architekten.de		