


DRAUFSICHT

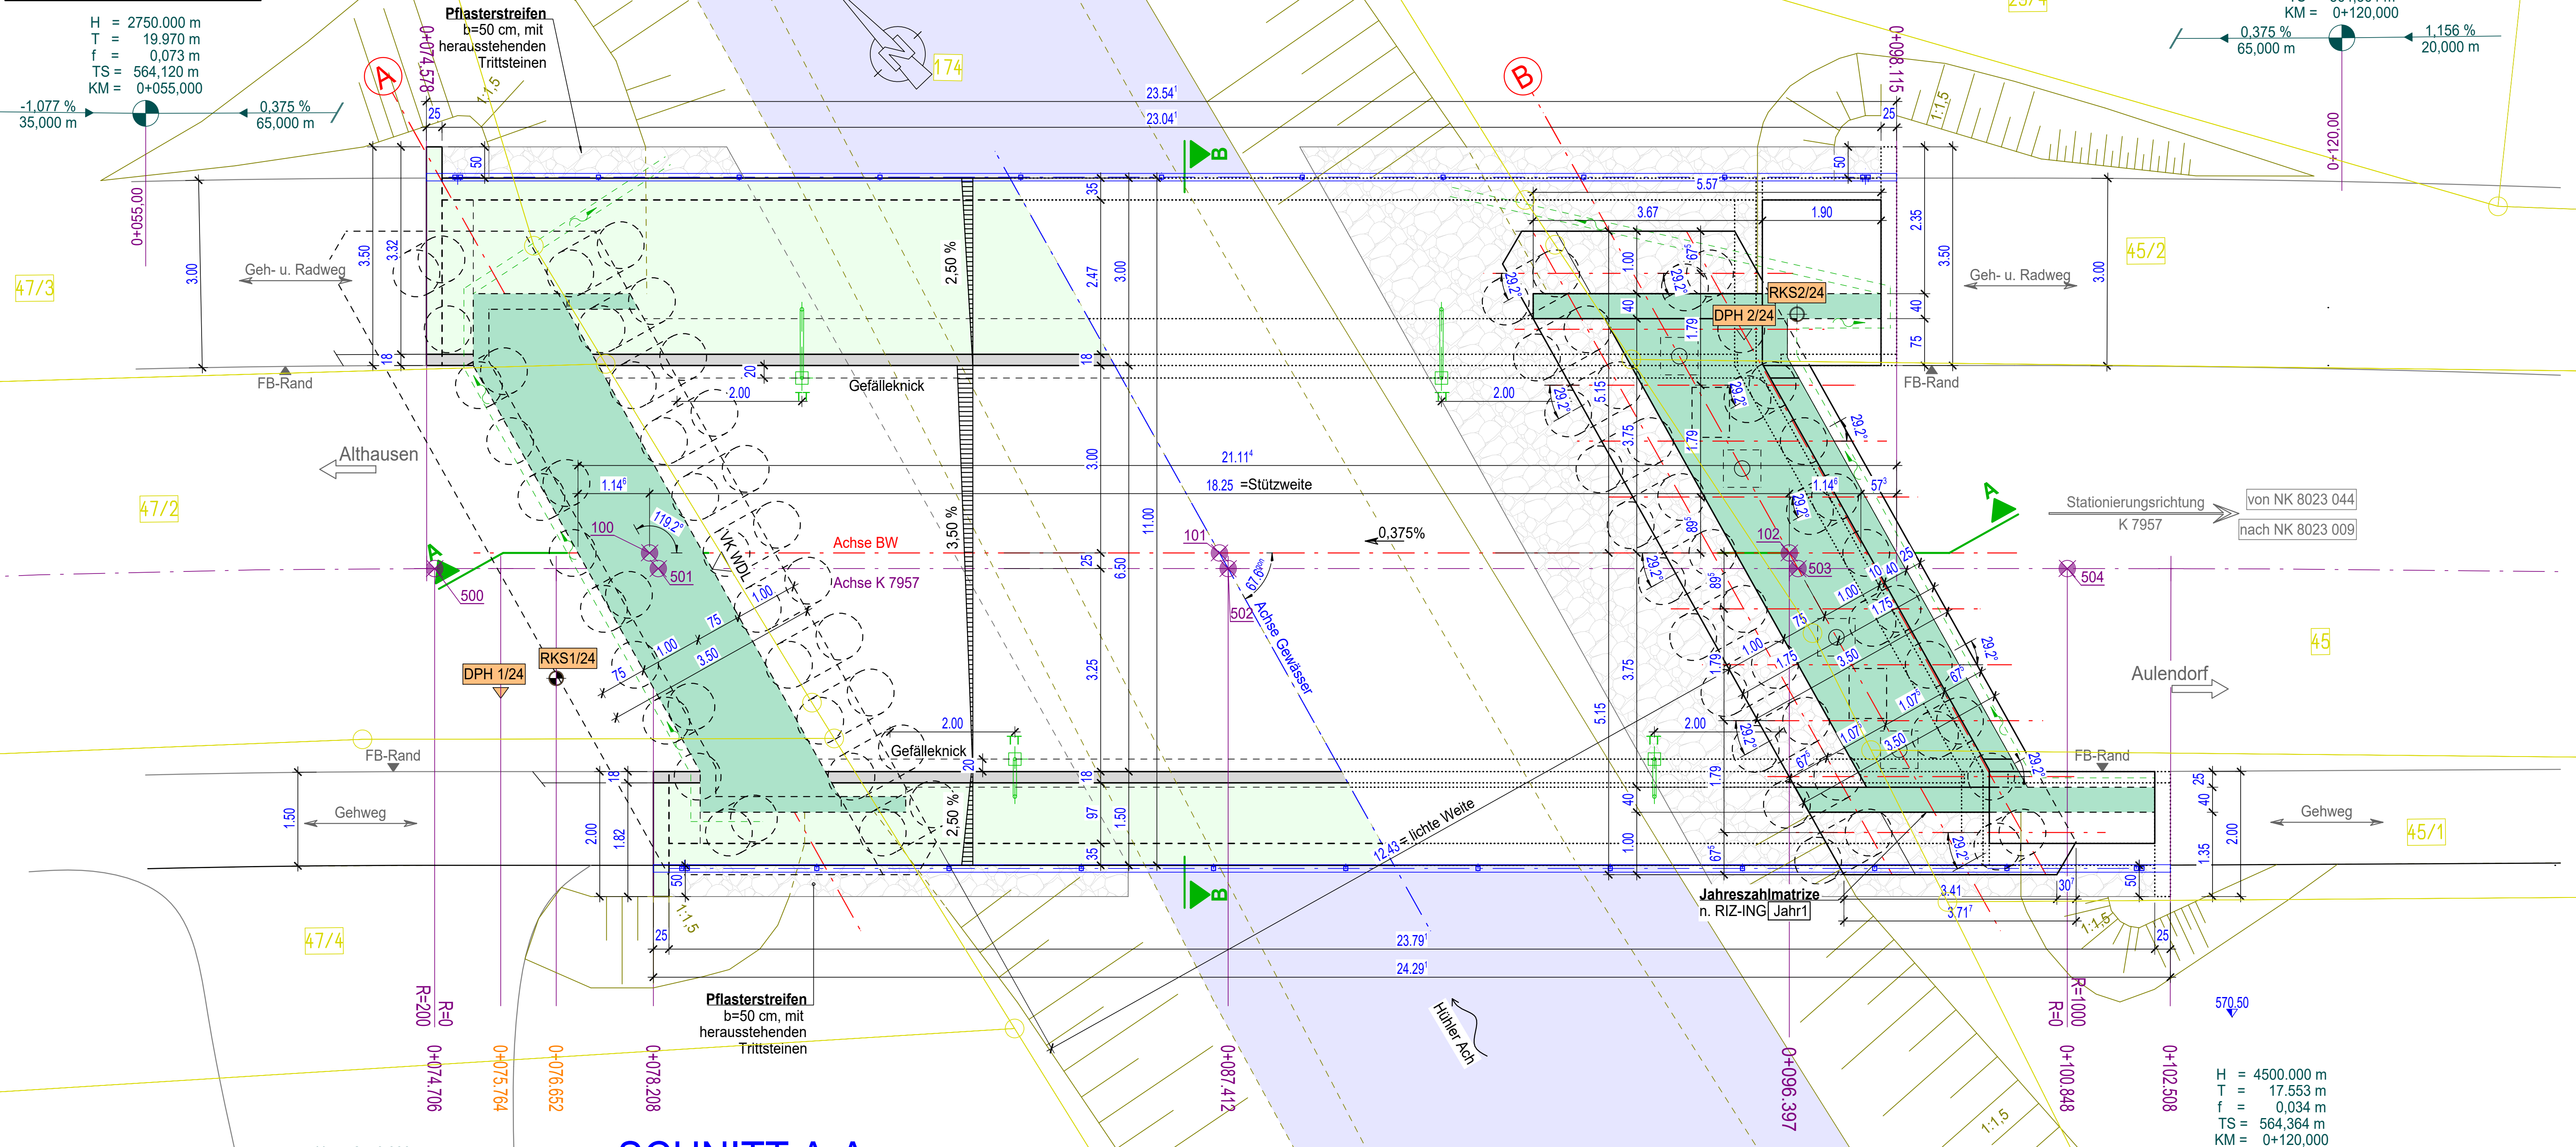

SCHNITT A-A

Regellängsschnitt in Bauwerksachse

M 1:50

Stationierungsrichtung

von NK 8023 044 nach NK 8023 009

K 7957

Achse Joch

18.25 = Stützweite

15.93

0.375 %

564.249

564.226

564.215

564.205

564.000

564.000



















































































