

Entwurfsvorstellung 03/2025

Legende

- Baumgröße, zu erhalten, Laubbäume / Nadelbäume
- Baumgröße, 2. Entwurf, Laubbäume / Nadelbäume
- Baumgröße, Pflanzzeit schattig
- Schattig zu erhalten, Laubbäume / Nadelbäume bereits im Jahr 2025
- Neu zu pflanzende Bäume, Schatten - voraussichtliche Endgröße

Stadtpark und Hofgarten Alsdorf
Kartierung von Maßnahmen aus dem Porzellangarten

Stadtpark Alsdorf
Baum

Umfeld - begrenzt Landschaftsarchitektur

Entwurf

Maßstab 1:1000

Standort 20.03.2025

Umfeld 20.03.2025

Umfeld 20.03.2025

Umfeld 20.03.2025

2022 wurde von den Kollegen Büro Freiraumwerkstadt mit Bürgern und Verwaltung der Stadt Aulendorf ein Gestaltungskonzept entwickelt und beschlossen.

2024 fanden im Rahmen der Entwurfsbearbeitung Begehungen und Kartierungen im Park statt. Weitere Informationen und Anregungen von im Stadtpark engagierten Bürgern wurden dabei aufgenommen. Entwurfsideen wurden mit der Verwaltung, der Denkmalbehörde und dem Naturschutzbeauftragten abgestimmt.



Stadtpark Aulendorf

Der Park wurde nach dem Vorbild der englischen Landschaftsparks in Aulendorf ab Mitte 18. Jhd. angelegt.

1895 verlegt die gräfliche Fam. Königsegg ihren Wohnsitz nach Aulendorf. Der Park wird renoviert und als Landschaftspark nochmal erweitert.

In jüngerer Zeit sind direkte Wegeverbindungen und Einbauten wie Spielplatz, Wassertretanlage und Fitnessgeräte hinzugefügt worden.

Aktuell ist die Bebauung bis direkt an den Park herangewachsen, Regenwasserrückhaltebecken und ein Hauptsammler wurden in den Park gebaut.

Viele Besucher nutzen den Park für die ruhige Erholung und für sportliche Aktivitäten.



Erhalten des Charakters eines engl. Landschaftsparks als besondere Qualität der Parkanlage.

- durch Maßnahmen zur Raumbildung mit neuen zu schaffenden Raumkanten, mit Durchblicken und dem Herausarbeiten von Sichtachsen.
- durch Eingriffe in die Vegetation wie freistellen besonderer Exemplare, Lückenschluss und ergänzende Zukunftspflanzungen.
- Ausdünnung der raumzerschneidenden Übererschließung, Sichtbarhalten der historisch überlieferten Wegeführung.

Verbesserung der Nutzbarkeit des Wegesystems.

Verbesserung der Wahrnehmung des Parkes als besonderen Ort durch betonen der Zugänge und der Anbindung an den Ortskern.

Erhöhung der Aufenthaltsqualität im Park.

Erhöhung des Artenreichtums.



Stadtpark Aulendorf

Vorhandener imposanter alter Baumbestand und eine vielgestaltige Baumartensammlung sind im Park teils versteckt vorhanden. Diese Qualitäten werden nach Pflegeeingriffen wieder deutlicher in Erscheinung treten.



Lintig + Sengewald
Landschaftsarchitekten PartgmbB



Stadtpark Aulendorf

Die Raumbildung mit spannenden Licht- und Schattenpartien, gewundenen Spazierwegen, interessanten Durchblicken und Raumfolgen soll gestärkt werden.



Lintig + Sengewald
Landschaftsarchitekten PartgmbB



Stadtpark Aulendorf

Maßnahmen:

zugewachsene Durchblicke in die Umgebung wieder freistellen.

Blickbeziehungen herstellen durch aufasten großer Koniferen

Entnahme von Gehölz in zu dicht stehenden Gruppen



Lintig + Sengewald
Landschaftsarchitekten PartgmbB



Stadtpark Aulendorf

Weitere Maßnahmen:

Pflegeeingriffe an Bestandsgehölzen


Freistellen bedrängter Solitärgehölze

Kronenpflege zur Entwicklungslenkung



Lintig + Sengewald
Landschaftsarchitekten PartgmbB

1895

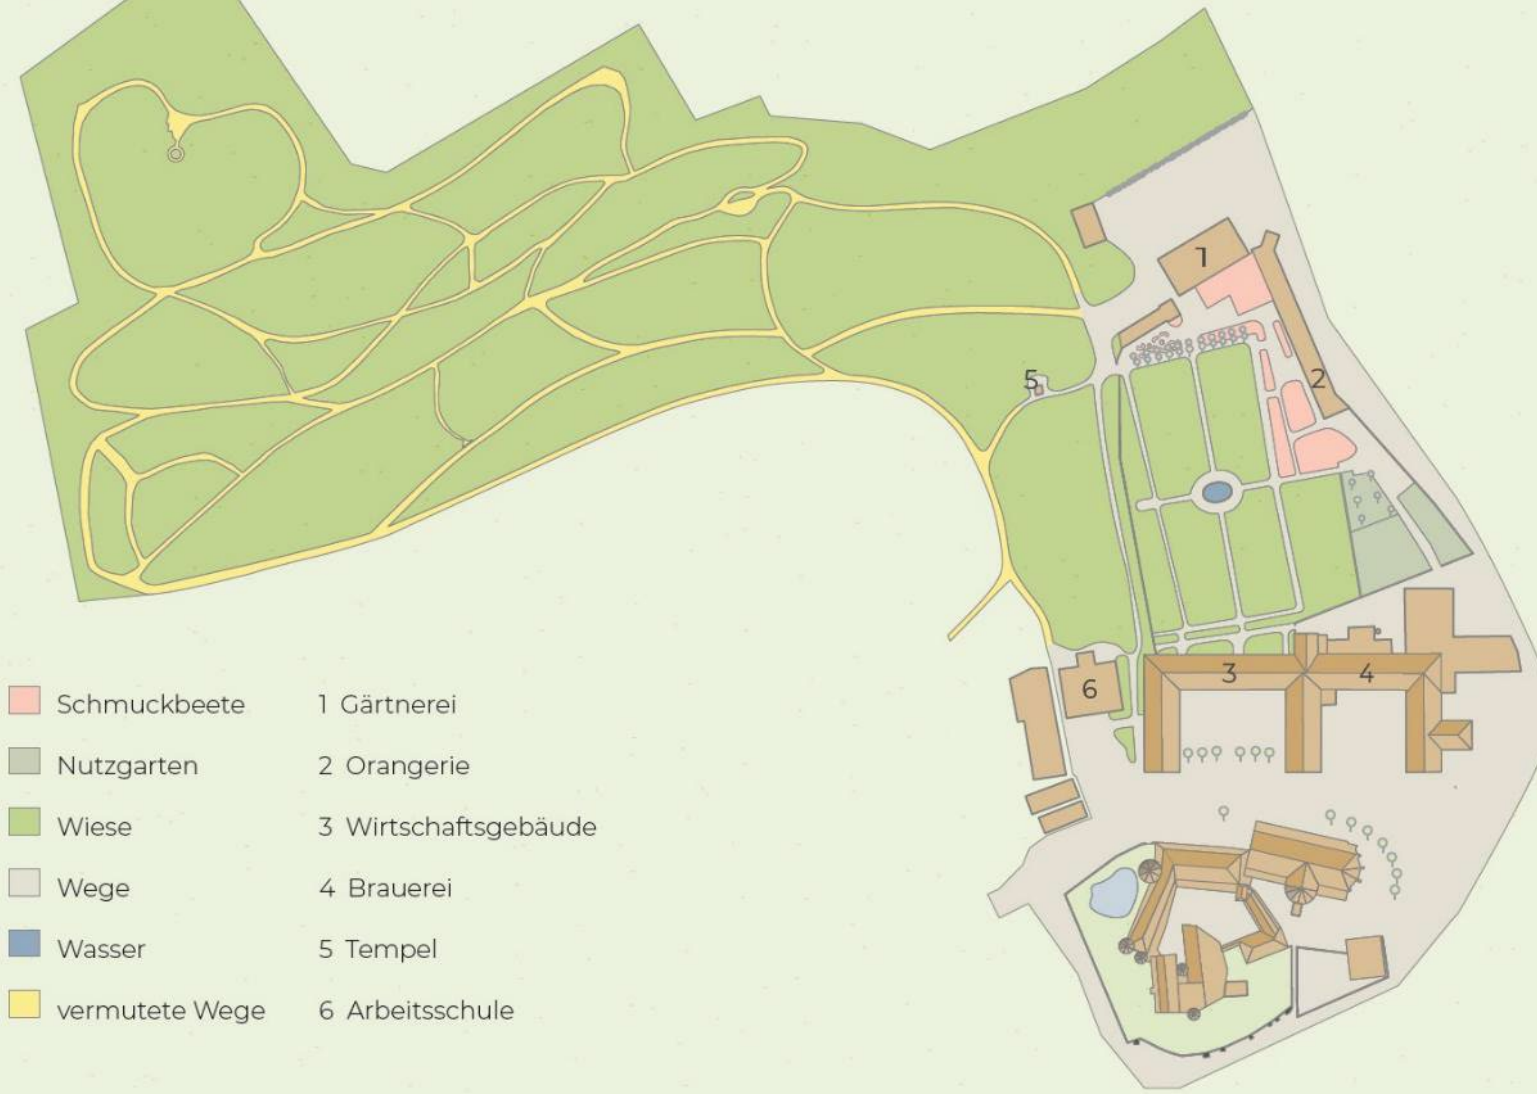

Stadtpark Aulendorf

Der Stadtpark ist als Gartendenkmal geschützt. In Abstimmung mit der Denkmalbehörde wird das Netz der brezelartig geschlungenen Wege erhalten. In der Überlagerung mit den historischen Karten zeigen sich bis heute erhalten Wegelinien und Platzsetzungen.



Lintig + Sengewald
Landschaftsarchitekten PartgmbB



Stadtpark Aulendorf

Bestandsfoto:
versteckte kleine Platzfläche

Maßnahmen:
historische Bezüge herausarbeiten,

Blickbeziehung zur Freifläche
herstellen,

Steinriegel herrichten,

Platz mit Bänken und
Staudenpflanzung aufwerten,

Einfassungshecke erneuern.





Stadtpark Aulendorf

Bestandsfoto:
neue Wohnbebauung in den Park

Maßnahmen:

Ergänzen von Gehölzhecken zur
Abgrenzung des Parkes,

Nachpflanzen von Einzelbäumen zur
Stärkung des Baumdaches,

Abschirmen der störenden Wirkung
technischer Bauwerke.



Lintig + Sengewald
Landschaftsarchitekten PartgmbB



Stadtpark Aulendorf

Bestandsfotos:

undefinierte Parkzugänge

Maßnahmen:

Betonung der Eingänge mit
besonderen Baumexemplaren als
sichtbares Merkzeichen,

mit Staudenbeeten,
mit Bänken als Treffpunktangebot.

Aufwertung der Beläge

Einheitliche Beschilderung



Lintig + Sengewald
Landschaftsarchitekten PartgmbB

System der Parkwege



Stadtpark Aulendorf

Für die Wege im Stadtpark werden drei Kategorien gebildet:

1. Der Hauptweg
2. Die Nebenwege
3. Die Rasen-Splittwege



Stadtpark Aulendorf

1. Hauptweg

Dieser Weg wird als Fuß- Radweg
3,50m breit ausgebildet.

Er wird mit Asphalt befestigt und ist
ganzjährig gut bege- und befahrbar.

Der Asphalt wird mit Splittzuschlägen
optisch auf die Nebenwege
abgestimmt. Die Decke ist griffig und
heizt sich in der Sonne weniger auf.

Dieser Planausschnitt zeigt den
verbreiterten Eingang Hofgartenstraße
mit wegbegleitender Parkfläche.
Blütenhecken und Ansaaten leiten
den Besucher in den Park.





Stadtpark Aulendorf

Hauptweg

Asphaltdecke mit hellem
Edelsplittzuschlag,

Oberfläche gegründet
Der Natursteinzuschlag wird
sofort sichtbar



Lintig + Sengewald
Landschaftsarchitekten PartgmbB

Stadtpark Aulendorf

2. Nebenwege

Diese Wege erhalten einen neuen feinkörnigen Belag mit einer stabilisierten Splitt-Sanddecke.

Zusätzlich werden in Gefällestrecken Querrinnen in die Wege eingebaut um des Oberflächenwasser seitlich abzuleiten.

Dieser Planausschnitt zeigt den erhöht liegenden versteckten Platz mit Bänken, Einfassungshecke und Schattenstaudenbeet.





Wassergebundene Decke



Stadtpark Aulendorf



Nebenwege

wassergebundene Sandsplittdecke

Beispiel:
Hansegrand Stabilizer
Farbton gelblich



Lintig + Sengewald
Landschaftsarchitekten PartgmbB

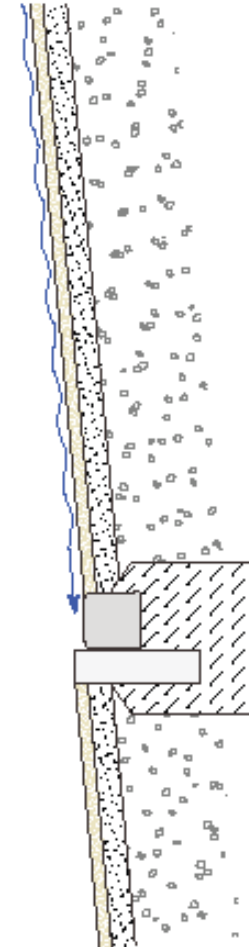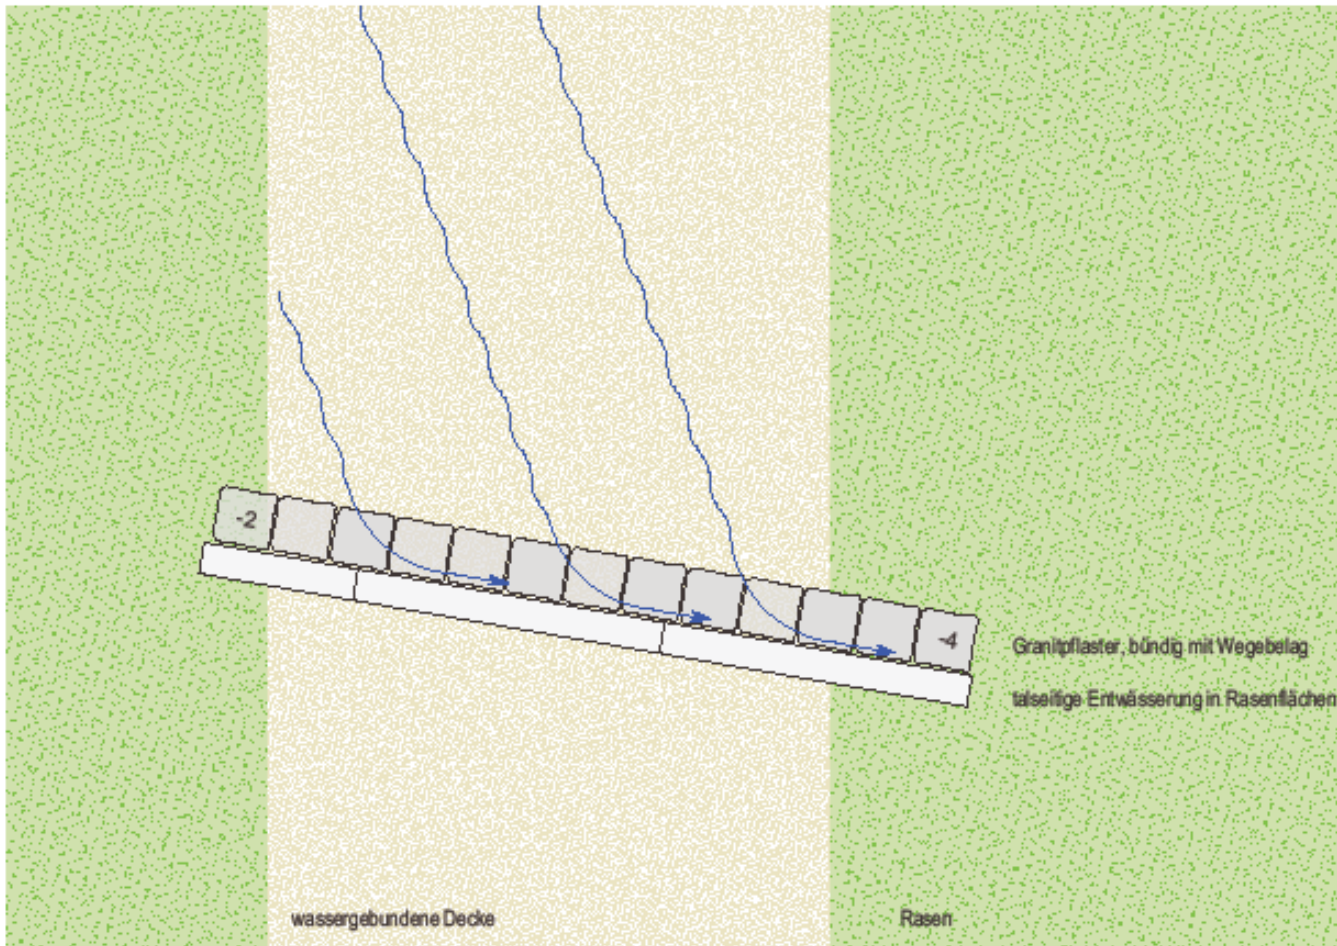

Stadtpark Aulendorf

Wasserführung



Pflasterrinnen in Gefällstrecken

Ableitung von Regenwasser in die Grünflächen

Schutz der Decke vor tiefen Erosionsrinnen



Lintig + Sengewald
Landschaftsarchitekten PartgmbB

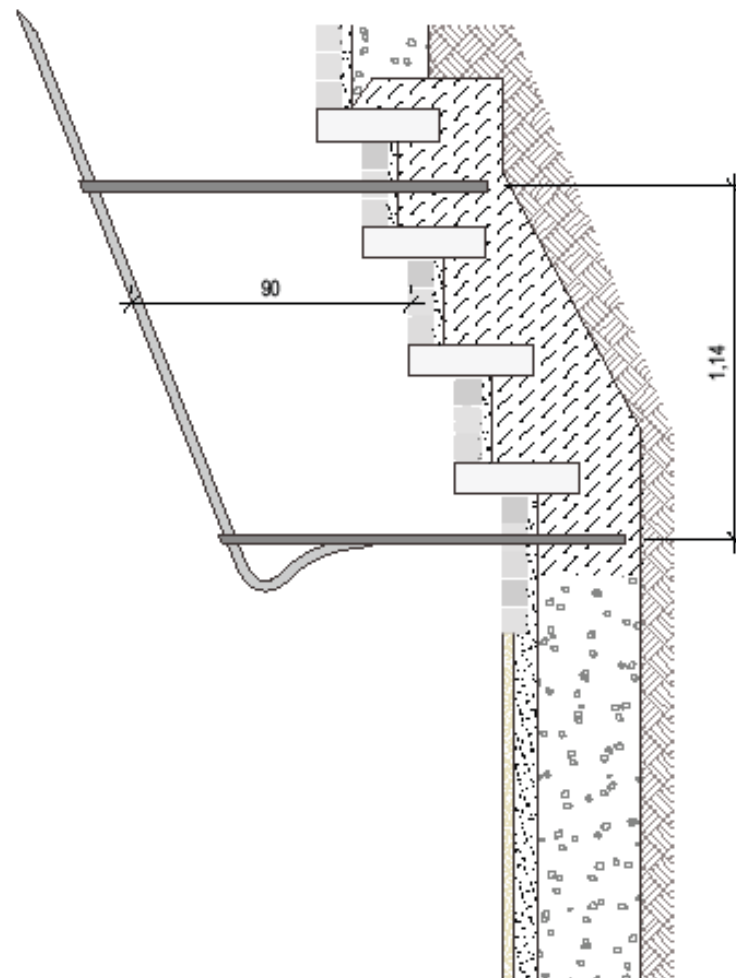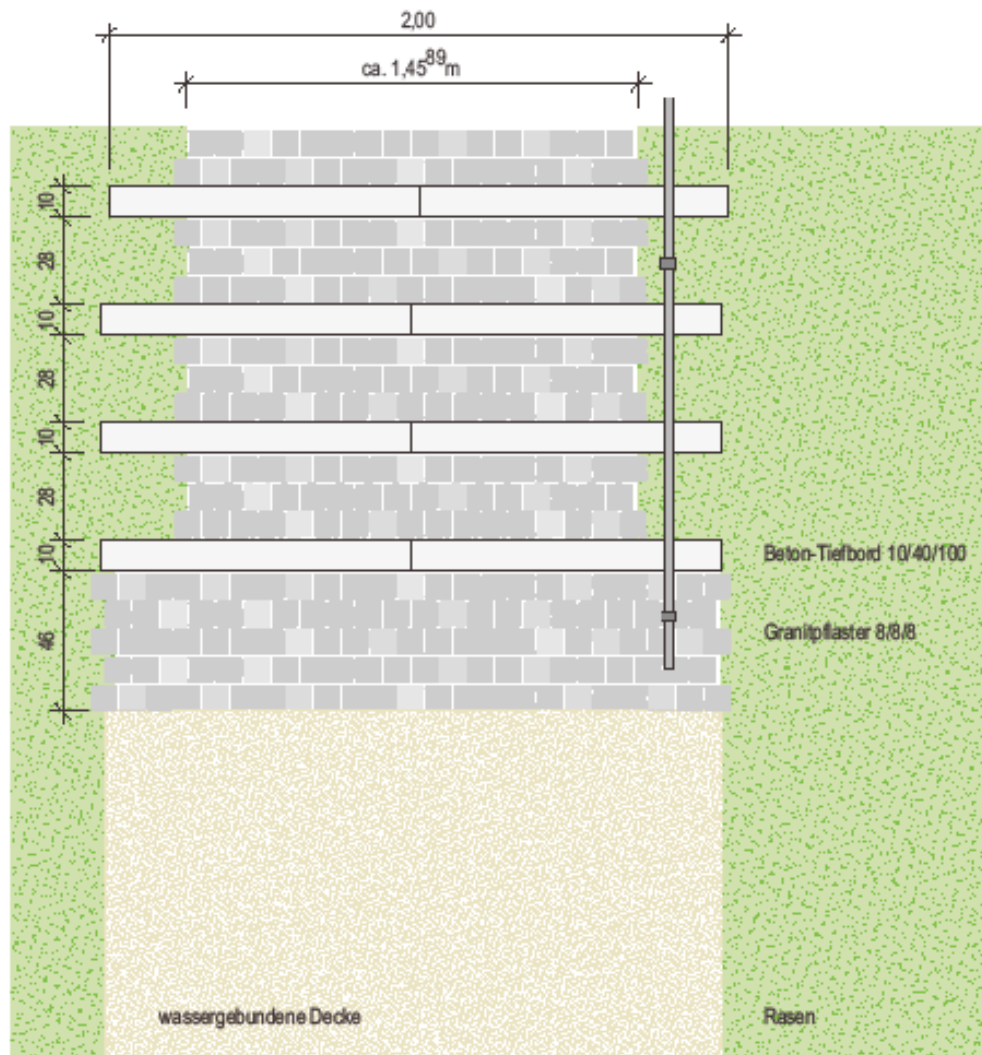

Stadtpark Aulendorf

Treppen

Stellkanten in einheitlicher Höhe
Auftritt und Antritte gepflastert

Handlauf aus Rundstahl,
Pfosten mit geschmiedeten Ösen



Stadtpark Aulendorf

3. Rasen-Splittwege

Diese schmalen Wege werden zusammen mit den Rasenflächen gemäht, sie sind mit Splitt stabilisiert und daher gut begehbar, Sie führen den Besucher durch Rasen und Wiesenflächen



Lintig + Sengewald
Landschaftsarchitekten PartgmbB



Rasenwege

Stadtpark Aulendorf


Rasenwege

Stabilisierende Schottertragschicht
darüber
Rasentragschicht mit Splittabstreu



Lintig + Sengewald
Landschaftsarchitekten PartgmbB

Neupflanzung

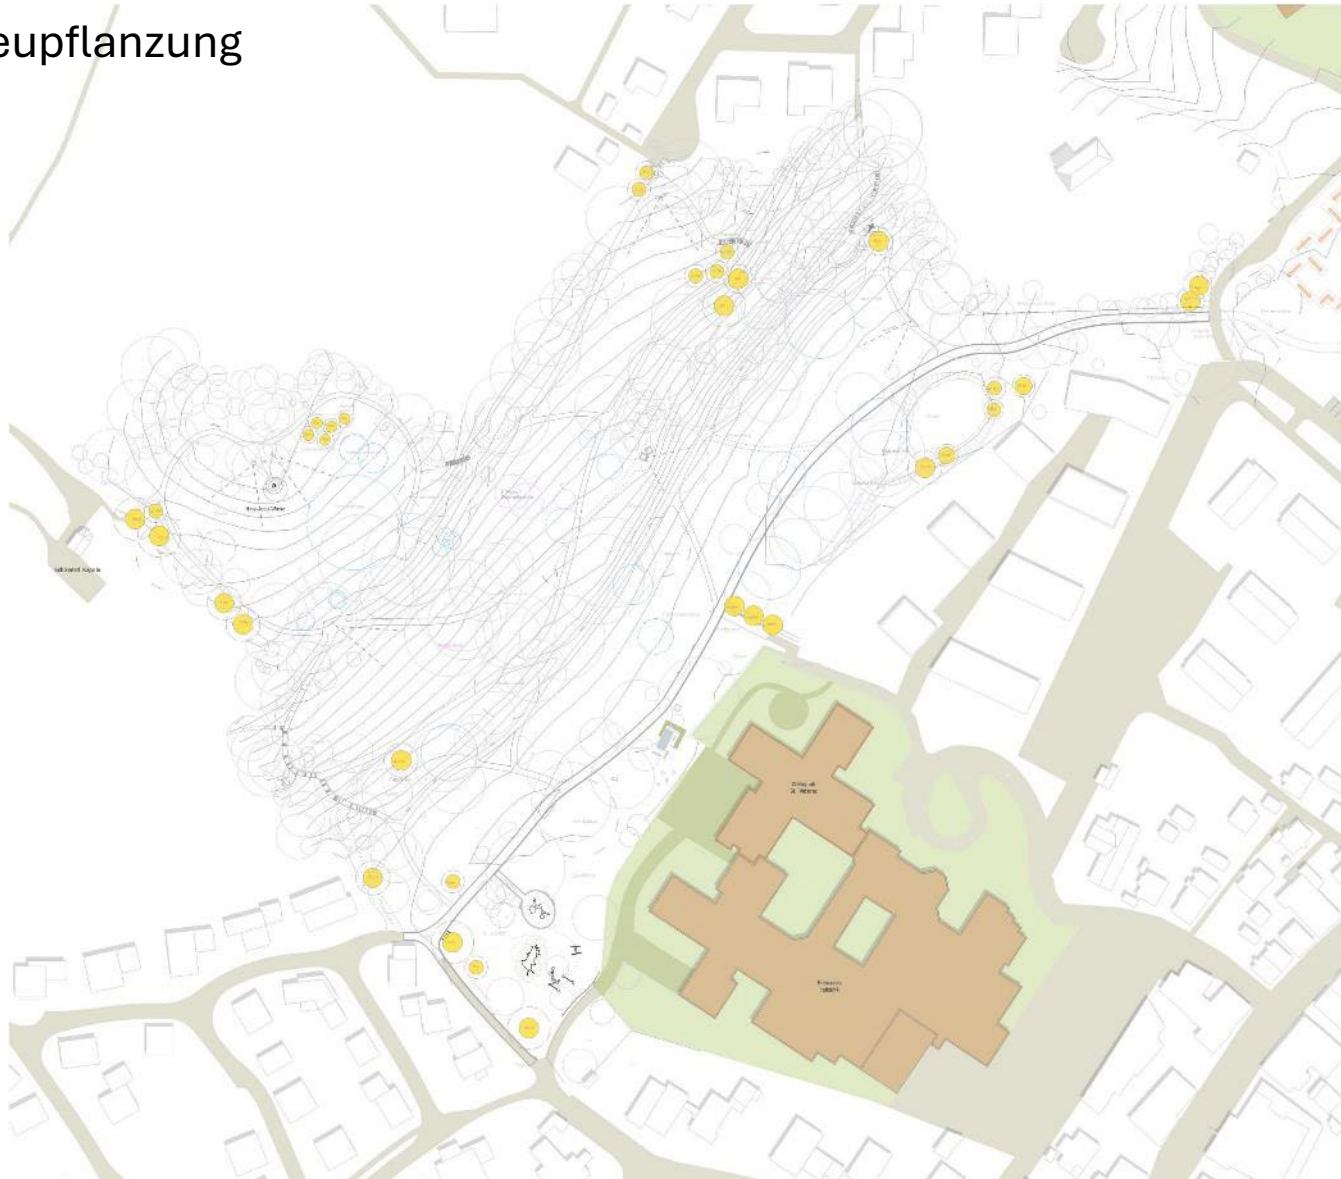

Stadtpark Aulendorf

Neupflanzung von 33 Zukunftsbäumen

Zukunftsbäume bezeichnen ausgewählte getestete Baumarten die sich als Parkbäume für das prognostizierte Klima eignen.

Nachpflanzung von 19 verschiedenen Gattungen und Arten damit der Landschaftsparkcharakter langfristig erhalten wird.



Lintig + Sengewald
Landschaftsarchitekten PartgmbB



Stadtpark Aulendorf

Beispiel für Neupflanzung

Quercus cerris, Zerreiche

Höhe: 20-30m

Krone: breitkegelig

Blätter: tiefbuchtig, lange anhaftend

frosthart, hitzefest,
stadtklimaverträglich,
trockenheitstolerant



Lintig + Sengewald
Landschaftsarchitekten PartgmbB



Stadtpark Aulendorf

Beispiel für Neupflanzung

Amelanchier arborea „Robin Hill“
Felsenbirne

Höhe: 6-8m

Krone: breit eiförmig,
langsam wachsend

Blätter: schöne Herbstfärbung

Blütenbaum, weiß, duftend

frosthart, anspruchslos, Bienengehölz



Lintig + Sengewald
Landschaftsarchitekten PartgmbB



Stadtpark Aulendorf

Ergänzende Strauchpflanzungen

Sträucher bieten zusätzliche Farbaspekte, sind Schutz- und Nahrungsspender für Vögel

Verwendung:
im Waldrandbereich,
als freiwachsende Abgrenzungshecke





Stadtpark Aulendorf

Staudenpflanzung für besondere Orte

versteckter Platz mit robuster
Schattenstaudenpflanzung

an den Parkzugängen

am Sitzplatz Herz Jesu Wiese



Lintig + Sengewald
Landschaftsarchitekten PartgmbB



Stadtpark Aulendorf

Bestandsfotos:

überaltertes Mobiliar im Bestand

Ausstattung mit neuen Bänken

einheitliche Leuchten

neue LED Lichttechnik

insektenfreundliche
Lichtfarbe und Helligkeitssteuerung



Lintig + Sengewald
Landschaftsarchitekten PartgmbB



Cado laevis

Stadtpark Aulendorf

Neue Bänke

Vorschlag:
Modell cado laevis
angenehme Sitzposition,
robuste Holzauflagen,
Stahlfüße,
verschiedene Längen,
und Armlehnen möglich

Fundamentplatten bei Aufstellung
in unbefestigten Bereichen.



Lintig + Sengewald
Landschaftsarchitekten PartgmbB

Beleuchtung



Hess Aufsatzleuchte Oslo - ohne Lamellen



Hess Leuchte vorhanden mit Lamellen

Stadtpark Aulendorf

Erneuerung der Mastleuchten

mit einheitlichen Leuchtköpfen wie schon im Stadtgebiet von Aulendorf verwendet, jedoch mit neuer LED Lichttechnik.

Weiterverwendung geeigneter Masten mit stromsparender LED Technologie,

mit insektenfreundlicher Leuchtfarbe und Lichtführung,

Dimmung der Lichtstärke möglich,

Beschränkung auf den Hauptweg und einer Wegeverbindung nach Nordwest.



Lintig + Sengewald
Landschaftsarchitekten PartgmbB



Stadtpark Aulendorf

Entwurfsvorstellung 03/2025

Wegenetz

Vegetation
Pflegeeingriffe
Neupflanzung

Ausstattung



Lintig + Sengewald
Landschaftsarchitekten PartgmbB